

ZMIANA MIEJSCOWEGO PLANU
ZAGOSPODAROWANIA PRZESTRZENNEGO
TERENÓW TURYSTYCZNYCH NAD
JEZIOREM MIERZYN, GMINA MIĘDZYZCHÓD

ZALĄCZNIK NR.....DO UCHWAŁY NR.....RADY MIEJSKIEJ MIĘDZYZCHÓDU Z DNIA.....
OPUBLIKOWANY W DZIENNIKU URZĘDOWYM WOJEWÓDZTWA WIELKOPOLSKIEGO, POZ.....Z DNIA.....

LEGENDA:

- Granica obszaru objętego planem (dla czytelności rysunku odsunięta o 1 m)
- Linie rozgraniczające tereny o różnym przeznaczeniu lub różnych zasadach zagospodarowania
- Nieprzekraczalne linie zabudowy
- ML

Tereny zabudowy letniskowej
- UT

Tereny zabudowy usługowej turystycznej
- UT/UZ

Tereny zabudowy usługowej w zakresie usług turystycznych i zdrowia
- U

Teren zabudowy usługowej
- US

Tereny sportu i rekreacji
- ZP

Tereny zieleni urządzonej
- ZL

Tereny lasów i zalesień
- WS

Teren wód powierzchniowych śródlądowych
- KD-D

Tereny dróg publicznych klasy dojazdowej
- KDx

Tereny publicznego ciągu pieszo-rowerowego
- KDP

Tereny parkingów
- KDW

Tereny dróg wewnętrznych
- KDWx

Tereny dróg wewnętrznych pieszo-rowerowych
- IT

Teren infrastruktury technicznej
- K

Tereny infrastruktury technicznej - kanalizacja
- E


Tereny infrastruktury technicznej - elektroenergetyka
- W

Teren infrastruktury technicznej - wodociągi
- Linia elektroenergetyczna z pasem wolnym od zabudowy
- Strefa lokalizacji zieleni na terenach o innym przeznaczeniu
- Strefa lokalizacji parkingów na terenach o innym przeznaczeniu
- Granica Głównego Zbiornika Wód Podziemnych nr 146 "Subzbiornik Jezioro Bytyńskie- Wronki - Trzciel"
- Granica Głównego Zbiornika Wód Podziemnych nr 147 "Dolina rzeki Warty (Sieraków-Międzychód)"
- Strefa ochrony bezpośredniej wokół ujęcia wody
- Dopuszczalna lokalizacja ogrodzeń
- Proponowane linie podziału działek budowlanych
- Proponowana lokalizacja jezdni
- Istniejące stacje transformatorowe

Obszar planu położony jest w całości w granicach:

- Obszaru specjalnej ochrony „Puszcza Notecka” PLB300015
- Obszaru Chronionego Krajobrazu „H Międzychód”

WYRYS ZE STUDIUM UWARUNKOWAŃ I KIERUNKÓW
ZAGOSPODAROWANIA PRZESTRZENNEGO
MIASTA I GMINY MIĘDZYZCHÓD
SKALA 1: 10000

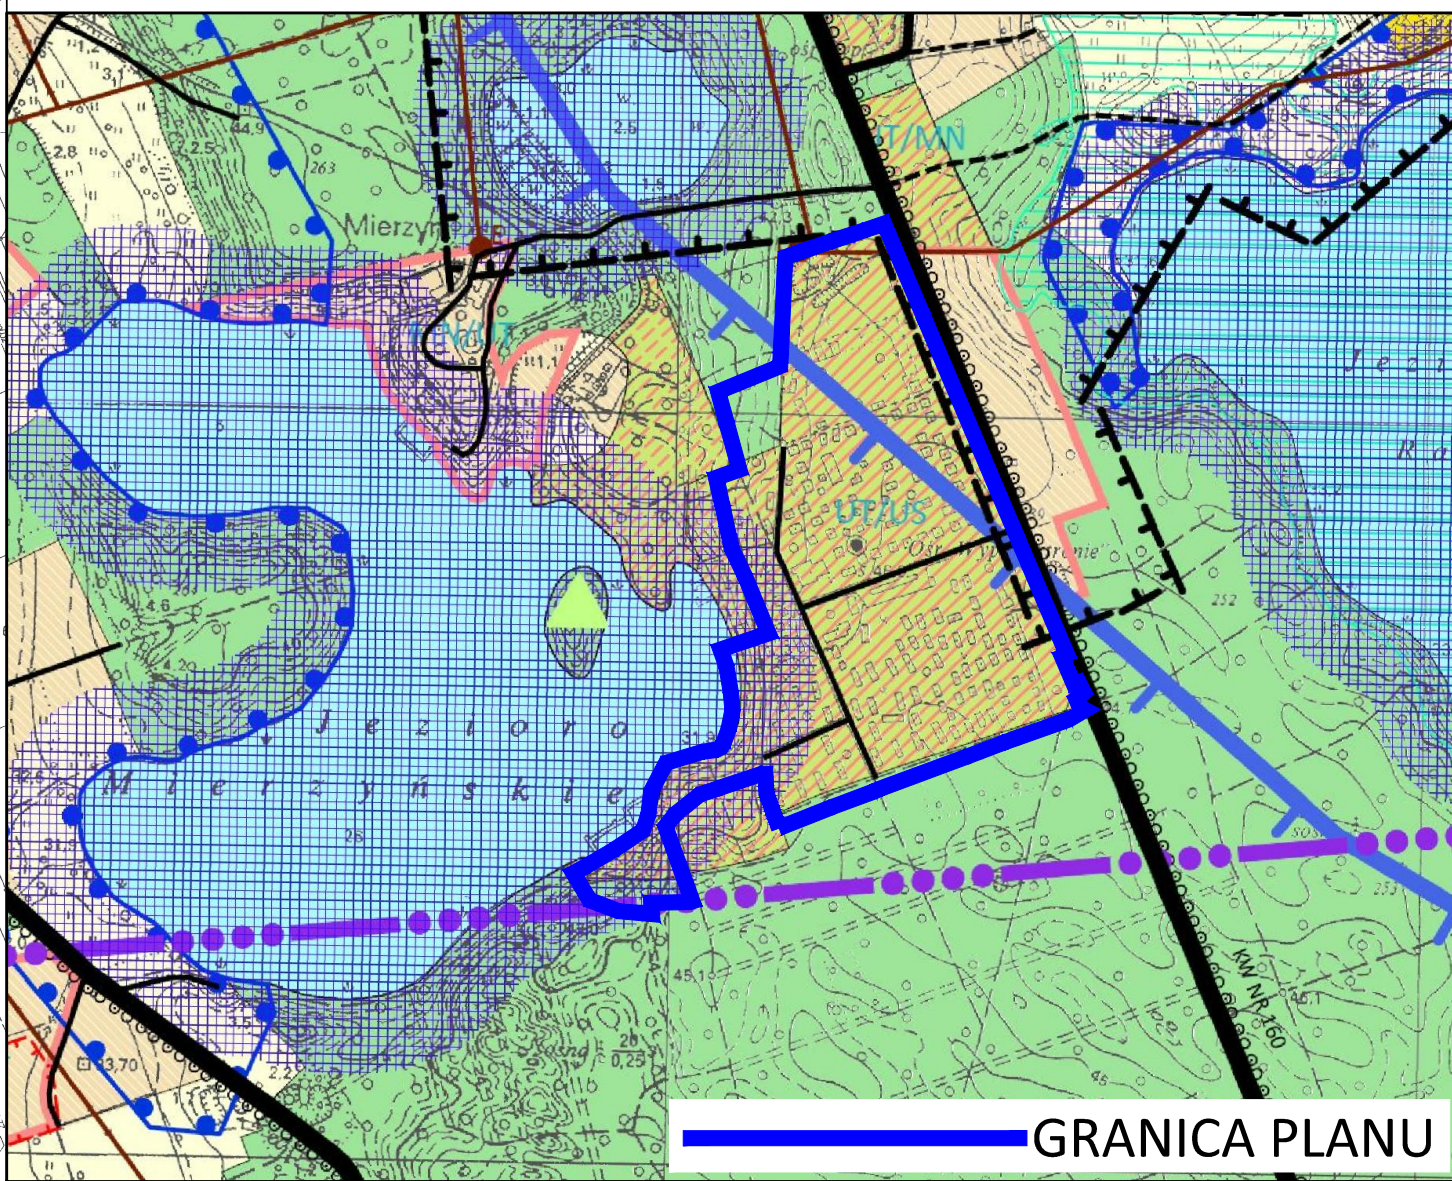

GRANICA PLANU

0 50 100 200 m.

SKALA 1:1000