

UCHWAŁA NR XXII/198/2016
RADY MIEJSKIEJ MIĘDZYCHODU

z dnia 23 lutego 2016 r.

w sprawie przystąpienia do sporządzenia zmiany miejscowego planu zagospodarowania przestrzennego gminy Międzychód – dla części obrębu Międzychód (ul. Na Ostrawy).

Na podstawie art. 14 ust. 1, 2 i 4 oraz art. 27 ustawy z dnia 27 marca 2003 r. o planowaniu i zagospodarowaniu przestrzennym (tekst jednolity Dz. U. z 2015 r., poz. 199 ze zm.) i w związku z art. 7 ust. 1 pkt. 1 i art. 18 ust. 2 pkt. 15 ustawy z dnia 8 marca 1990 r. o samorządzie gminnym (tekst jedn. Dz. U. z 2015 r. poz. 1515) Rada Miejska uchwala, co następuje:

§1

Przystępuje się do sporządzenia zmiany miejscowego planu zagospodarowania przestrzennego gminy Międzychód – dla części obrębu Międzychód (ul. Na Ostrawy).

§2

- 1) Granica obszaru objętego zmianą planu określona została na mapie stanowiącej załącznik graficzny do niniejszej uchwały.
- 2) Dopuszcza się zmniejszenie obszaru, o którym mowa w ust. 1.

§3

Zakres ustaleń zmiany planu obejmuje problematykę określoną w art. 15 ust. 2 i 3 ustawy o planowaniu i zagospodarowaniu przestrzennym.

§4

Wykonanie uchwały powierza się Burmistrzowi Międzychodu.

§5


Uchwała wchodzi w życie z dniem podjęcia.

PRZEWODNICZĄCY
Rady Miejskiej Międzychodu
Stefan Niedziółka

Załącznik do Uchwały Rady Miejskiej Międzychodu

Nr XXII/198/2016

z dnia 23 lutego 2016 r.

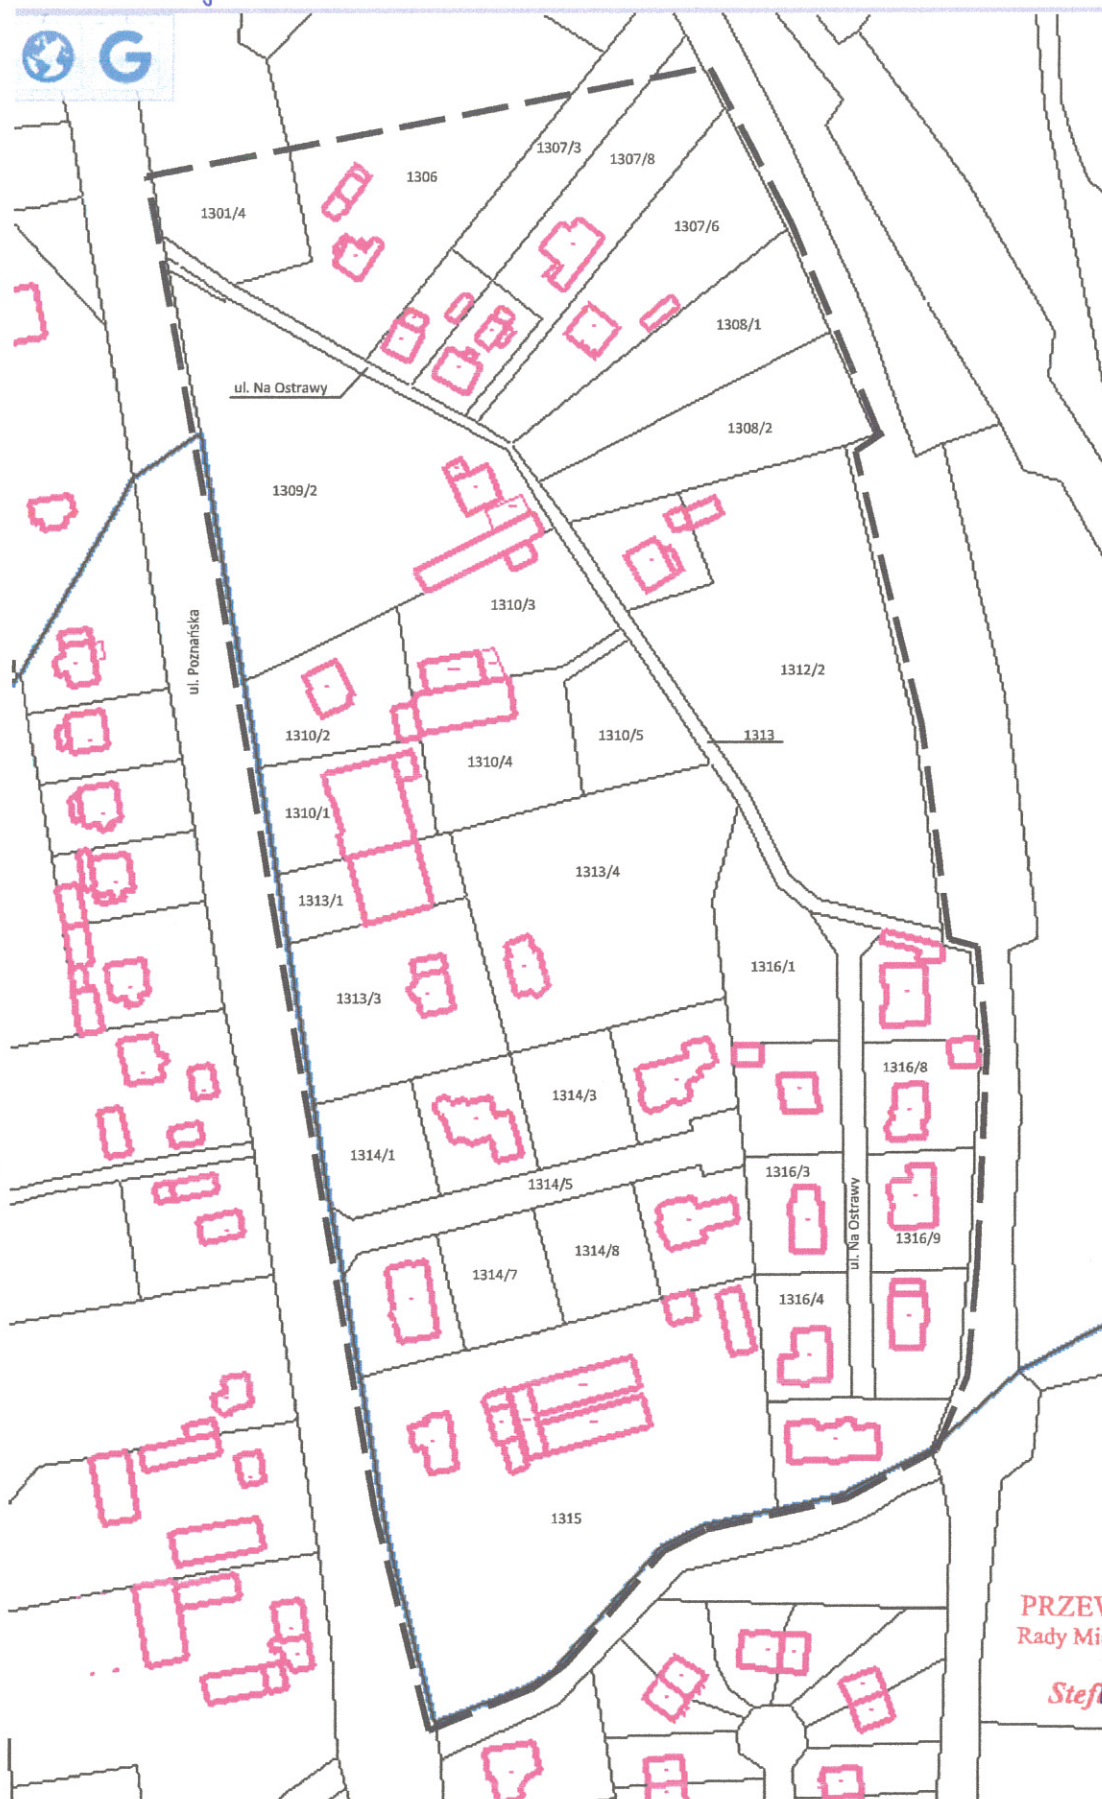

----- zakres opracowania

PRZEWODNICZĄCY
Rady Miejskiej Międzychodu
Stefan Niedziółka