

ZARZĄDZENIE NR OG.0050.72.2017
BURMISTRZA MIĘDZYCHODU

z dnia 11 października 2017 r.

w sprawie organizacji ruchu na gruntach należących do Gminy Międzychód - ul. Teresy
Remiszewskiej oraz ul. Józefa Kinała w Międzychodzie

Na podstawie art. 30 ust. 2 pkt 3 ustawy z dnia 8 marca 1990 r. *o samorządzie gminnym* (Dz. U. z 2017 r. poz. 1875), art. 8 ust. 2 ustawy z dnia 21 marca 1985 r. *o drogach publicznych* (Dz. U. z 2016 r. poz. 1440, z późn. zm.) oraz art. 10 ust. 7 i 10a ustawy z dnia 20 czerwca 1997 r. *Prawo o ruchu drogowym* (Dz. U. z 2017 r. poz. 1260, z późn. zm.) – zarządza się, co następuje.


§ 1. Na drogach wewnętrznych, oznaczonych jako ul. Teresy Remiszewskiej i ul. Józefa Kinała zlokalizowanych w Międzychodzie, a należących do Gminy Międzychód, celem zarządzania ruchem na tych drogach, wprowadza się organizację ruchu.

§ 2. Zakres organizacji ruchu oraz oznaczenie strefy ruchu na drogach, o których mowa w § 1, określa załącznik do Zarządzenia.

§ 3. Wykonanie zarządzenia powierzam Kierownikowi Referatu Inwestycji i Infrastruktury.

§ 4. Zarządzenie wchodzi w życie z dniem 23 października 2017 r.


BURMISTRZ
Krzysztof Wolny

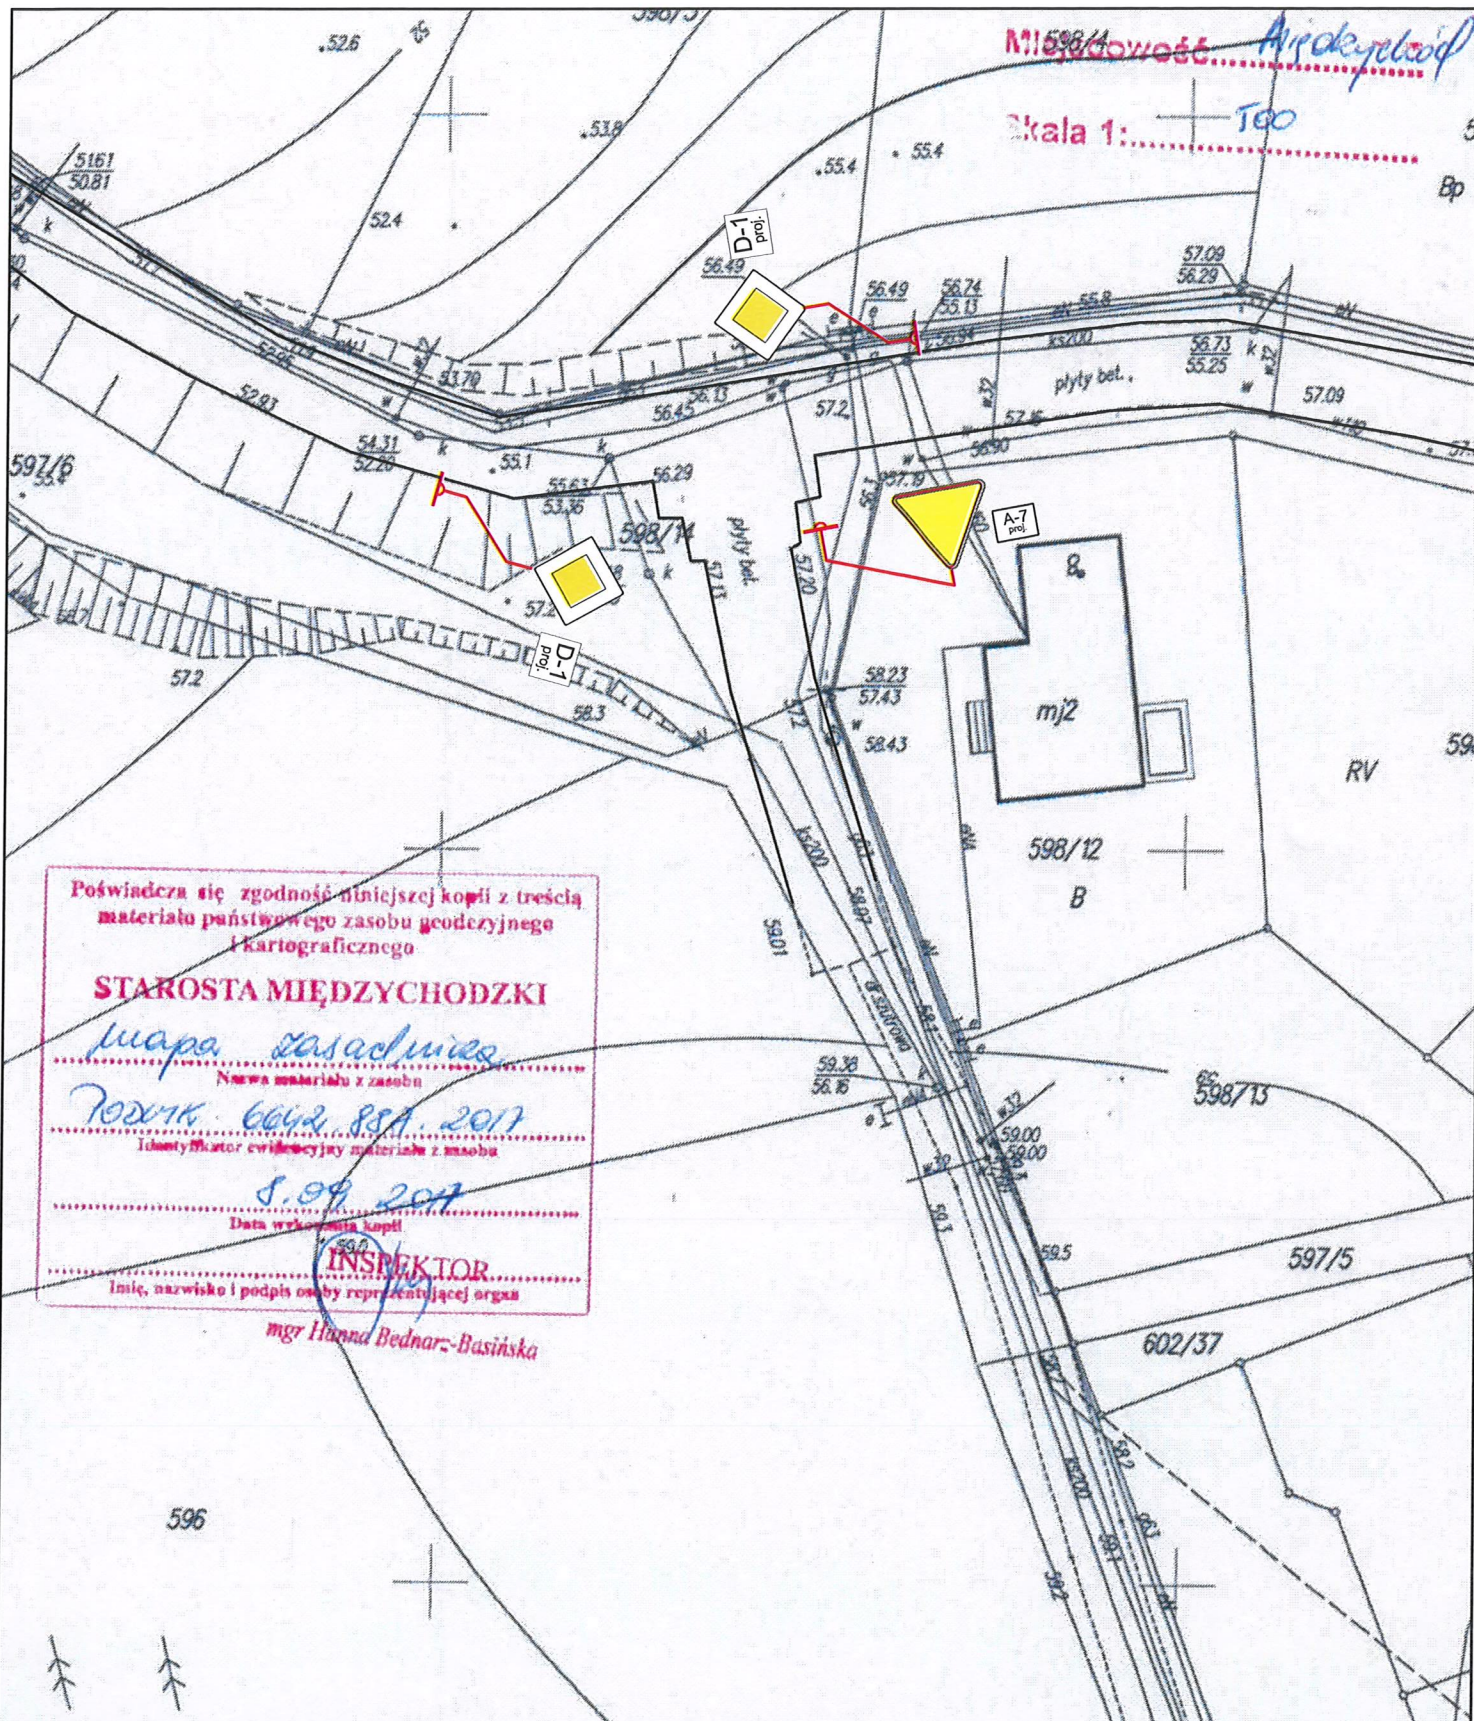

	FIRMA DROGOWA MAGDALENA GÓRKA - RACKA Bielsko, ul. Armii Poznań 34, 64-400 Międzychód	NAZWA RYSUNKU: Plan sytuacyjny		
INWESTOR:	GMINA MIĘDZYZCHÓD ul. Marszałka Piłsudskiego 2 64-400 Międzychód	PROJEKTOWAŁ: mgr inż. Dariusz Racki	PODPIS: 	
NAZWA OPRACOWANIA:	Projekt stałej organizacji ruchu na skrzyżowaniu ulic Józefa Kinała i Teresy Remiszewskiej w Międzychodzie	DATA: 2017-09	NR RYS.: 2	SKALA: 1:500

