

**UCHWAŁA NR XLIX/464/2017
RADY MIEJSKIEJ MIĘDZYCHODU**

z dnia 31 października 2017 r.

w sprawie zaliczenia drogi do kategorii dróg gminnych i ustalenia jej przebiegu.

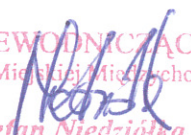
Na podstawie art. 18 ust. 2 pkt 15 ustawy z dnia 8 marca 1990 r. o samorządzie gminnym (t. j. Dz.U. z 2017 r., poz. 1875) oraz art. 7 ust. 1, 2, 3 ustawy z dnia 21 marca 1985 r. o drogach publicznych (t. j. Dz. U. z 2016 r., poz. 1440 ze zmianami) po zasięgnięciu opinii Zarządu Powiatu Międzychodzkiego, uchwala się, co następuje:

§ 1. Zalicza się do kategorii dróg gminnych drogę położoną pomiędzy drogą wojewódzką nr 160 w obrębie geodezyjnym Łowyń, gmina Międzychód, na nieruchomościach oznaczonych w ewidencji gruntów i budynków jako działki numer: 243/13, 243/15, 253/2, 274/22, 274/28, 274/25, 274/26, 273/1, 272/1, 271/1, 268.

§ 2. Ustala się przebieg drogi, o której mowa w § 1., zgodnie z oznaczeniem na mapie stanowiącej załącznik nr 1 do niniejszej uchwały.

§ 3. Wykonanie uchwały powierza się Burmistrzowi Międzychodu.

§ 4. Uchwała wchodzi w życie po upływie 14 dni od dnia ogłoszenia w Dzienniku Urzędowym Województwa Wielkopolskiego.

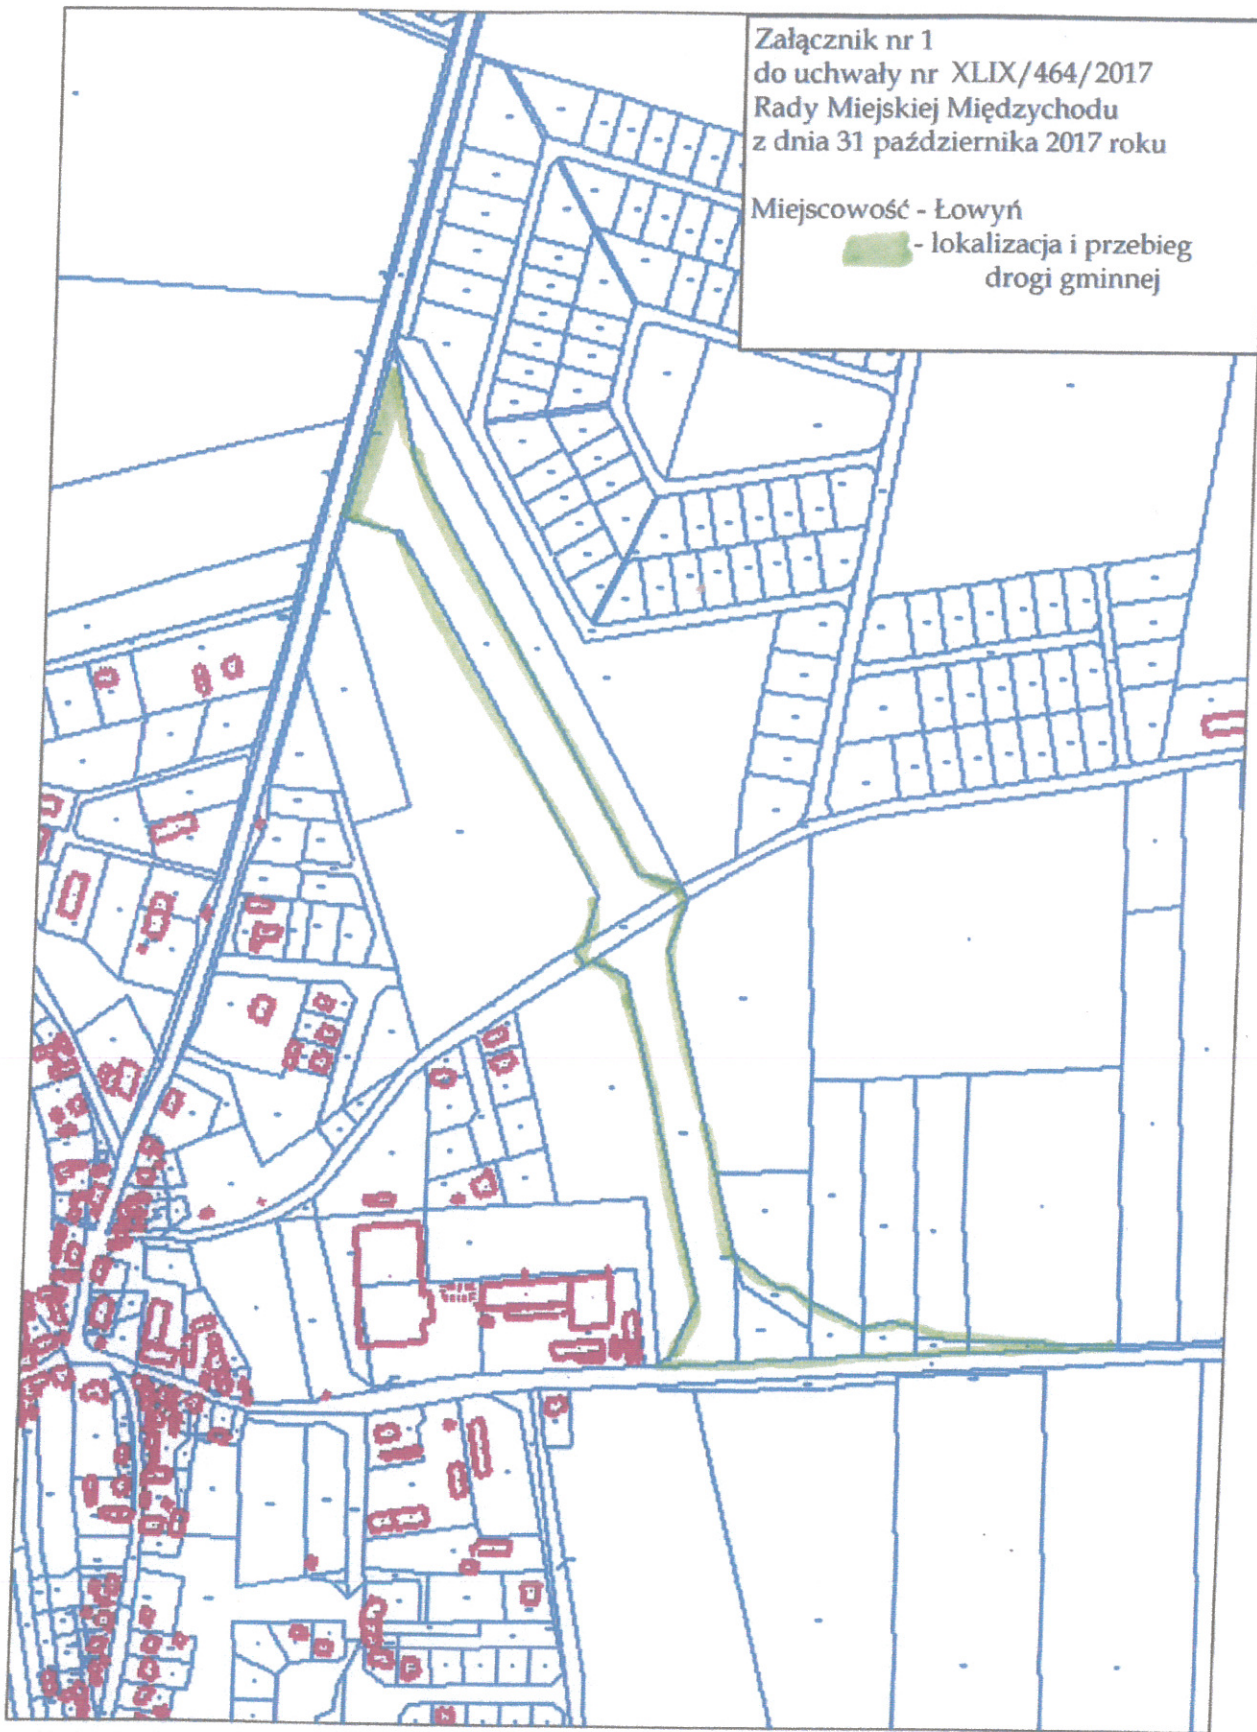
PRZEWODNICZĄCY
Rady Miejskiej Międzychodu

Stefan Niedziółka



System Informacji Przestrzennej Gminy Międzychód
skala 1 : 5000

Załącznik nr 1
do uchwały nr XLIX/464/2017
Rady Miejskiej Międzychodu
z dnia 31 października 2017 roku

Miejscowość - Łowyń
- lokalizacja i przebieg
drogi gminnej



PRZEWODNICZĄCY
Rady Miejskiej Międzychodu
Stefan Niedziółka
Stefan Niedziółka