
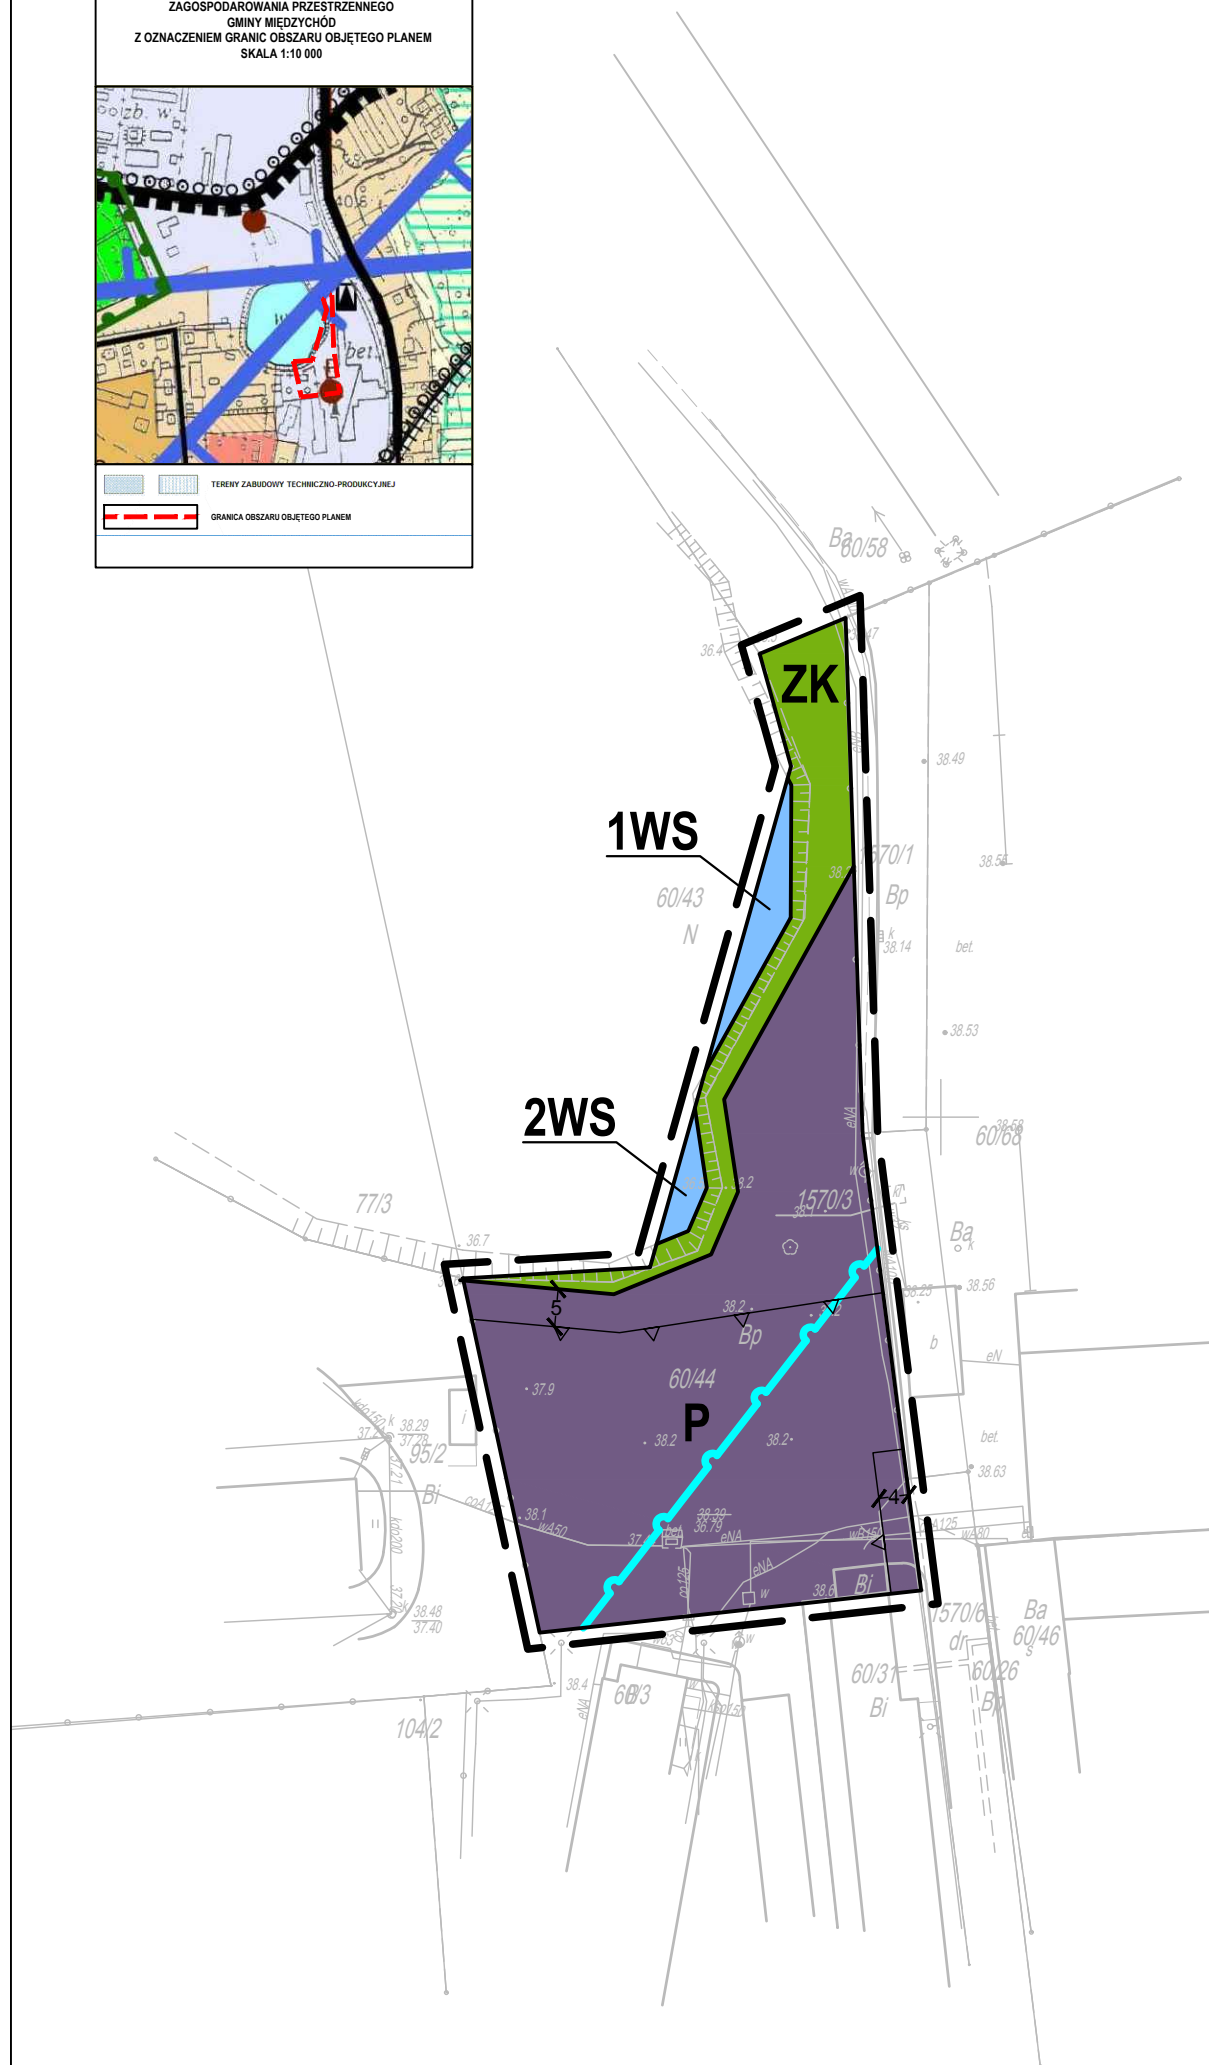
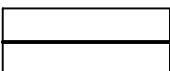


**ZAŁĄCZNIK NR 1 DO UCHWAŁY NR .../.../..... RADY MIEJSKIEJ MIĘDZYCHODU Z DNIA R.
DZIENNIK URZĘDOWY WOJEWÓDZTWA WIELKOPOLSKIEGO Z DNIA R. POZ.**

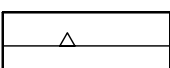

OZNACZENIA STANOWIĄCE OBOWIAZUJĄCE USTALENIA PLANU

	GRANICA OBSZARU OBJĘTEGO PLANEM
	LINIE ROZGRANICZAJĄCE TERENY O RÓŻNYM PRZEZNACZENIU LUB RÓŻNYCH ZASADACH ZAGOSPODAROWANIA
	NIEPRZEKRACZALNE LINIE ZABUDOWY
	TEREN OBIEKTÓW PRODUKCYJNYCH, SKŁADÓW I MAGAZYNÓW
	TEREN ZIELENI KRAJOBRAZOWEJ
	TERENY WÓD POWIERZCHNIOWYCH ŚRÓDLĄDOWYCH

OZNACZENIA O CHARAKTERZE INFORMACYJNYM



CAŁY OBSZAR OBJĘTY PLANEM POŁOŻONY JEST W ZASIĘGU
GŁÓWNEGO ZBIORNIKA WÓD POZDZIEMNYCH NR 146