


ZAŁĄCZNIK NR 1

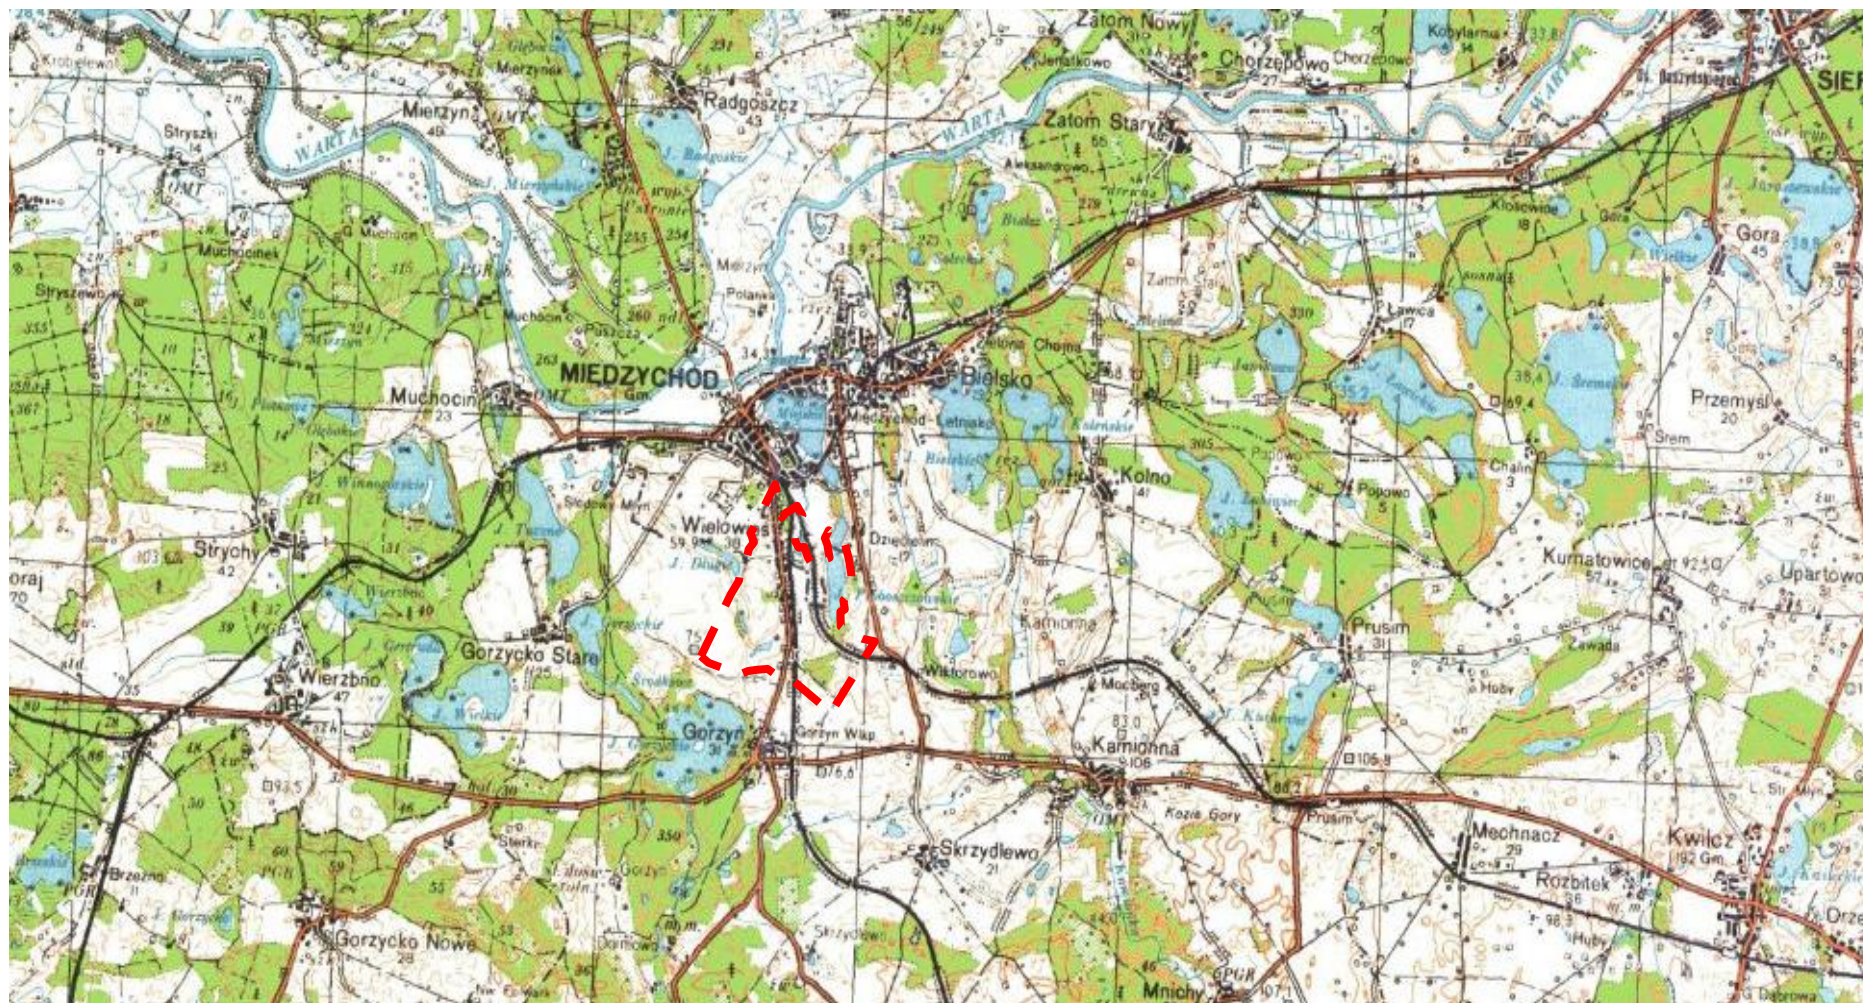

Lokalizacja obszaru objętego projektem miejscowego planu zagospodarowania przestrzennego