


# CZĘŚCIOWA ZMIANA STUDIUM UWARUNKOWAŃ I KIERUNKÓW ZAGOSPODAROWANIA PRZESTRZENNEGO GMINY MIĘDZYCHÓD.

RYSUNEK 1U  
UWARUNKOWANIA DLA VIII ZMIANY STUDIUM  
ZAŁĄCZNIK NR 2 DO UCHWAŁY NR.....RADY MIEJSKIEJ W MIĘDZYCHODZIE Z DNIA.....

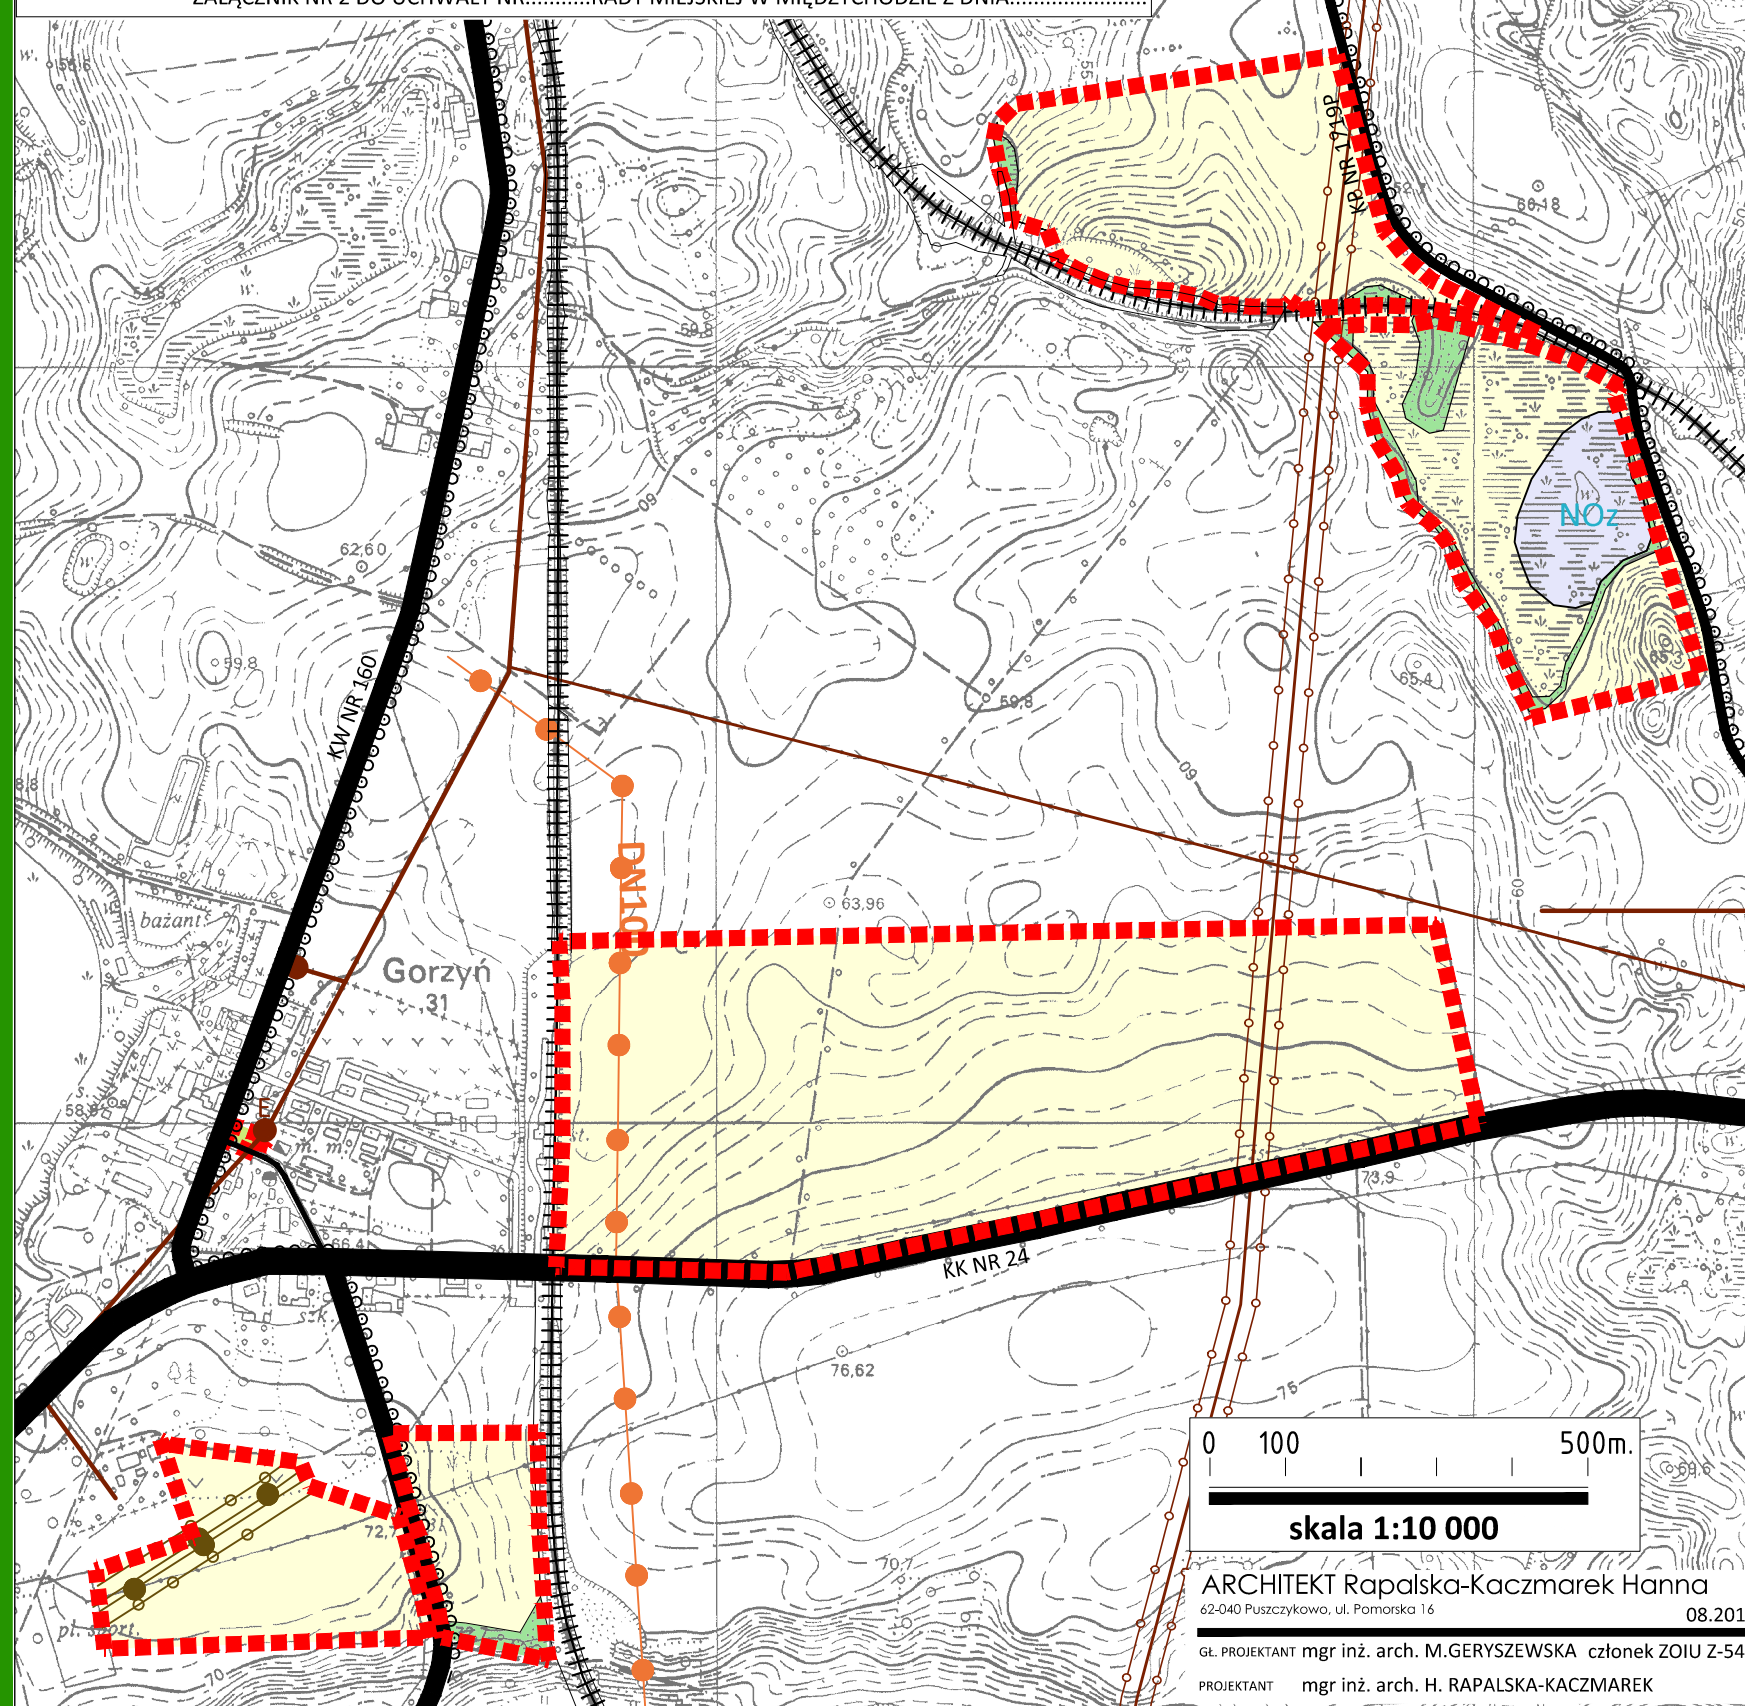


## OZNACZENIA:

GRANICA OBSZARU OBJĘTEGO ZMIANĄ STUDIUM DLA  
CZĘŚCI OBSZARÓW: DZIĘCIELIN I GORZYŃ

## TERENY:

ISTNIEJACE

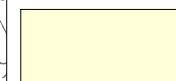

TERENY ROLNE, ŁĄKI I PASTWISKA



LASY



TERENY ZIELENI URZĄDZONEJ

## OBSZARY I OBIEKTY OBJĘTE FORMAMI PRZYRODY:

Obszar zmiany studium położony jest w całości w  
granicach:


- Obszaru Chronionego Krajobrazu "H" Międzychód
- Głównego Zbiornika Wód Podziemnych nr 146
- "Subzbiornik Jezioro Bytyńskie-Wronki-Trzciel

## INFRASTRUKTURA TECHNICZNA:



NOz - zamknięte składowisko odpadów

110 kV

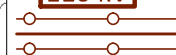

NAPOWIETRZNE LINIE ELEKTROENERGETYCZNE 110 KV



NAPOWIETRZNE LINIE ELEKTROENERGETYCZNE  
ŚREDNIEGO NAPIĘCIA ORAZ STACJE  
TRANSFORMATOROWE



GAZOCIĄGI WYSOKIEGO CIŚNIENIA - istniejący




RUROCIĄGI NAFTOWE DN800 I DN500 WRAZ ZE  
STREFĄ BEZPIECZEŃSTWA



DROGI GŁÓWNE



DROGI ZBIORCZE I LOKALNE

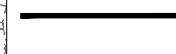

DROGI INNE


**KK** - droga krajowa

**KW** - drogi wojewódzkie

**KP** - drogi powiatowe



TRASY ROWEROWE

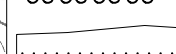

TERENY KOMUNIKACJI KOLEJOWEJ

0 100 500m.

skala 1:10 000

ARCHITEKT Rapalska-Kaczmarek Hanna  
62-040 Puszczykowo, ul. Pomorska 16 08.2017

GŁ. PROJEKTANT mgr inż. arch. M.GERYSZEWSKA członek ZOIU Z-544

PROJEKTANT mgr inż. arch. H. RAPALSKA-KACZMAREK