


ZMIANA MIEJSCOWEGO PLANU ZAGOSPODAROWANIA PRZESTRZENNEGO GMINY MIĘDZYZCHÓD - DLA CZĘŚCI OBRĘBU MIĘDZYZCHÓD (DZ. NR 284)


Z A Ł A C Z N I K N R 1 -
do uchwały nr
Rady Miejskiej Międzychodu
z dnia.....2018 r.

RYSUNEK PLANU 2018.08.09
SKALA 1: 500

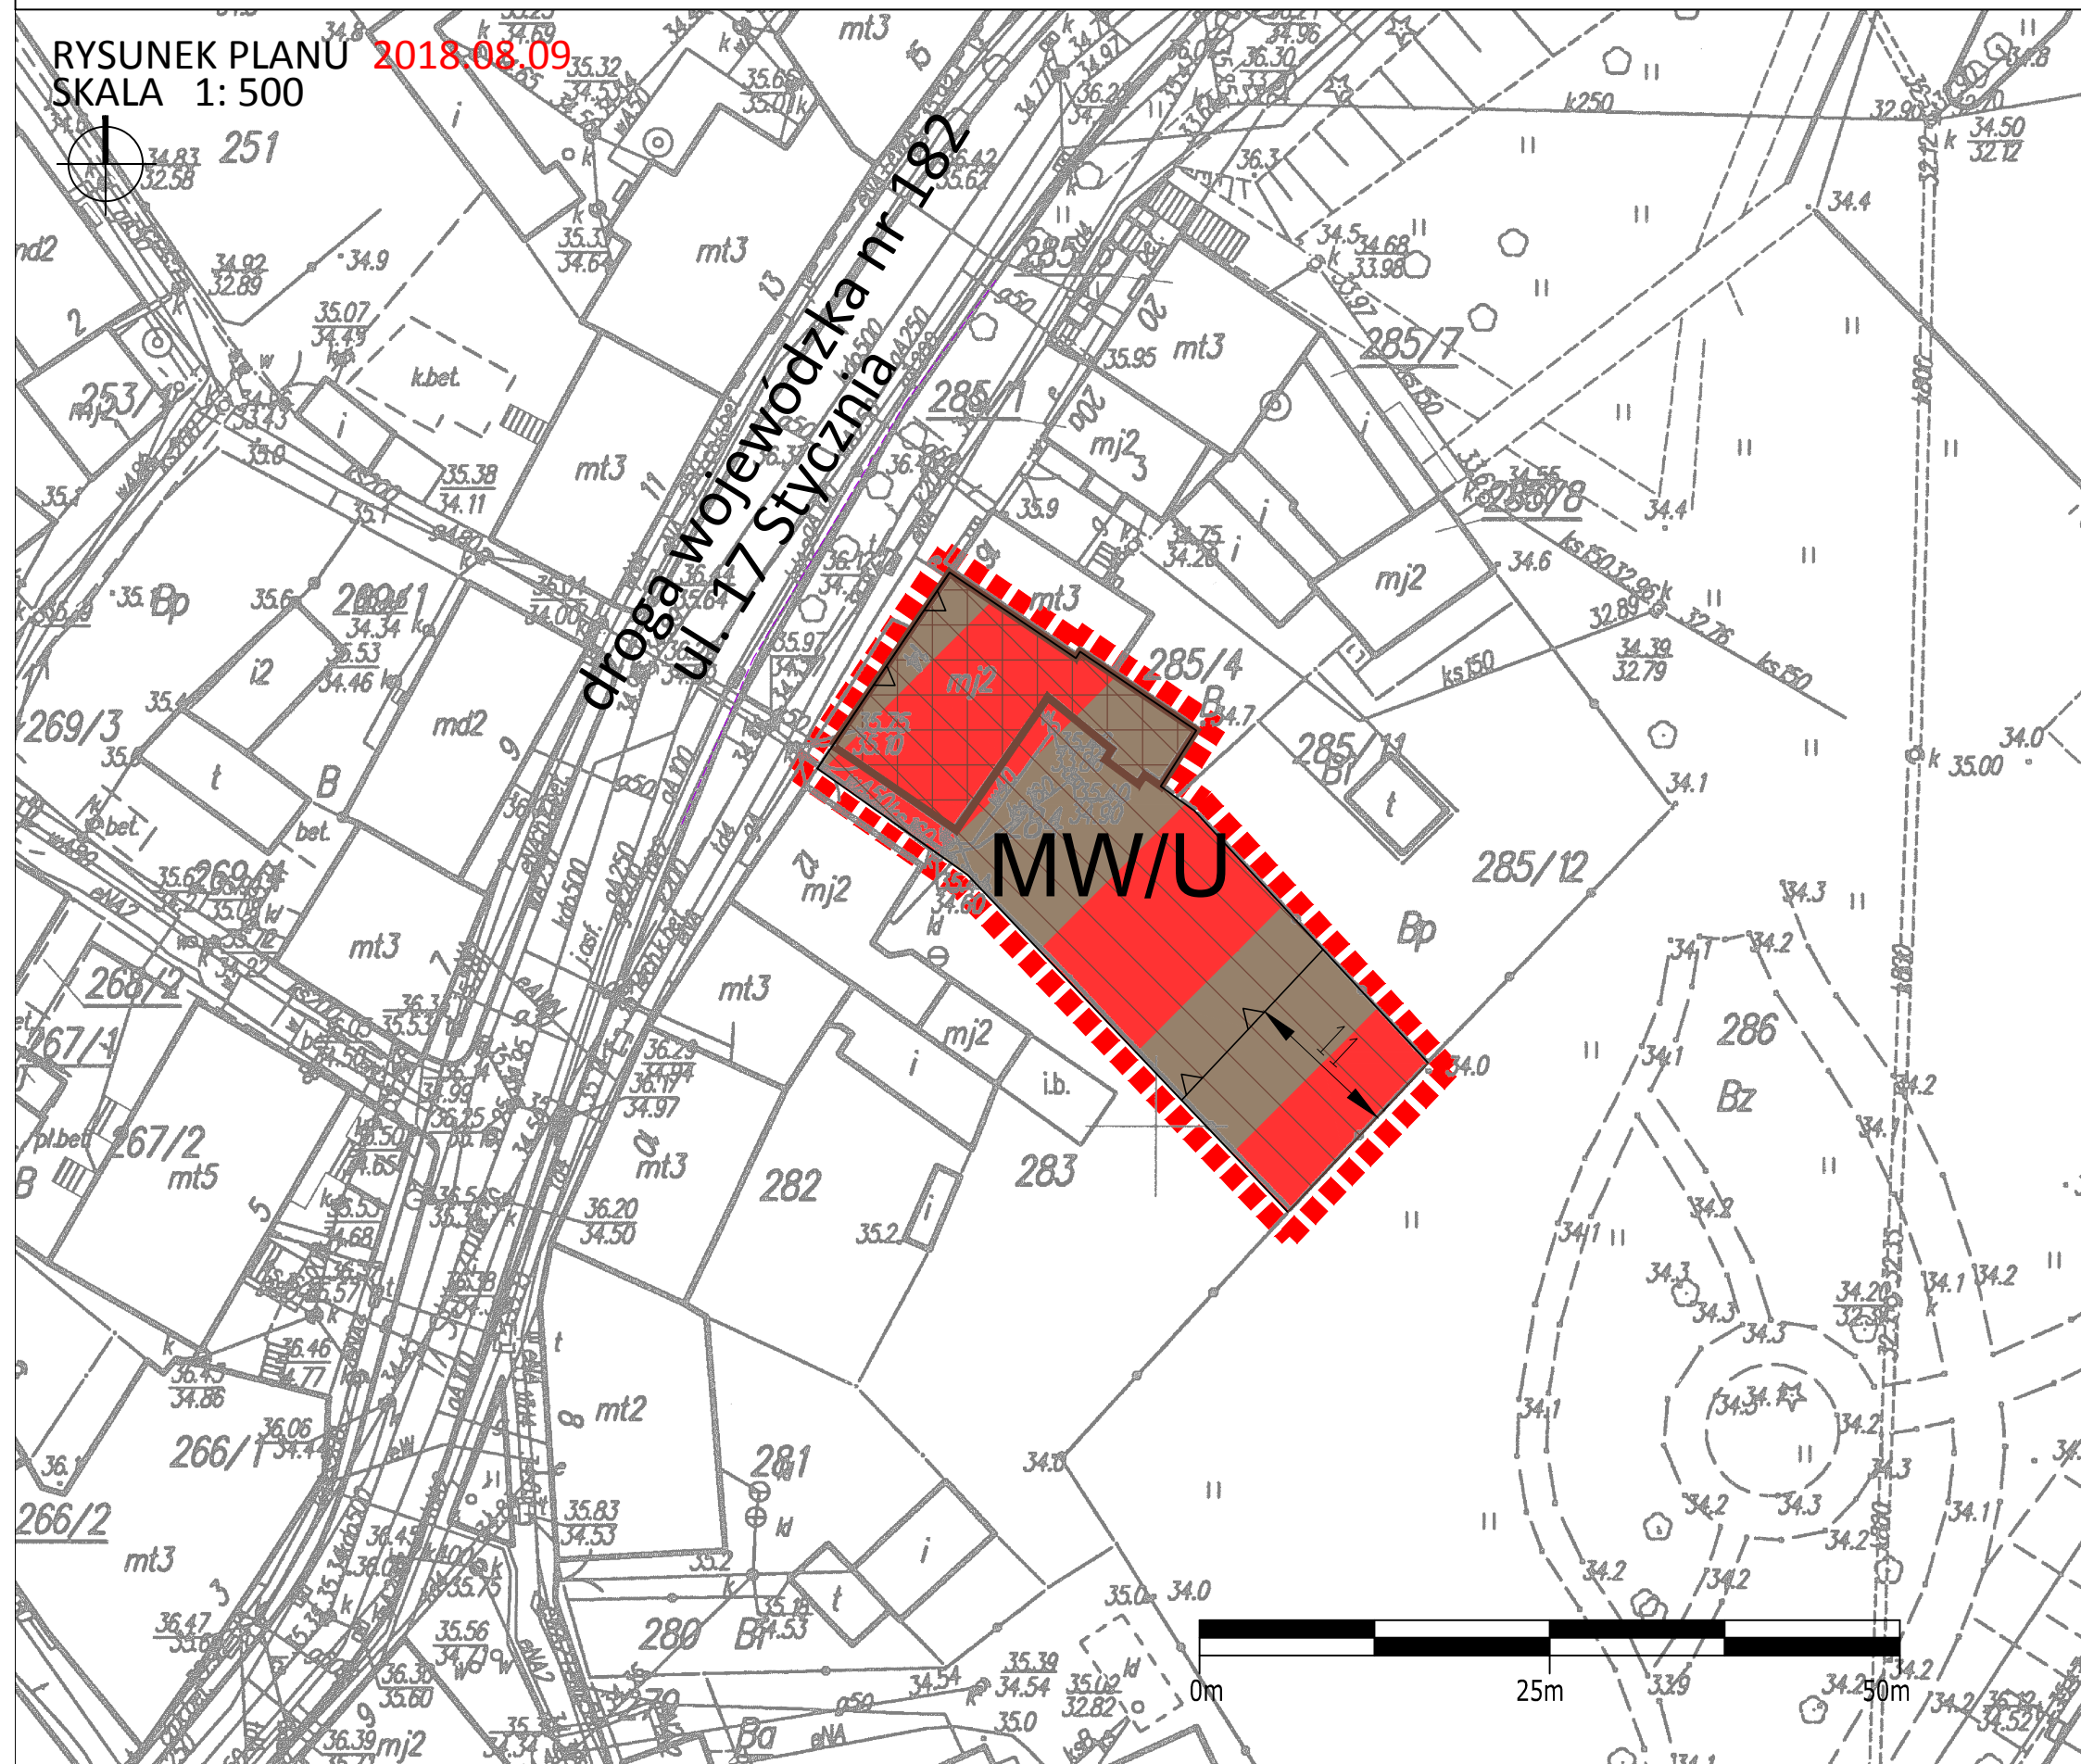

WYRYS ZE STUDIU UWARUNKOWAŃ I KIERUNKÓW ZAGOSPODAROWANIA PRZESTRZENNEGO GMINY MIĘDZYZCHÓD (UCHWAŁA Nr LII/400/2010 RADY MIEJSKIEJ MIĘDZYZCHODU z dnia 21 kwietnia 2010 r.z późniejszymi zmianami)
SKALA 1:10 000

GRANICA TERENU OBJĘTEGO OPRACOWANIEM MPZP

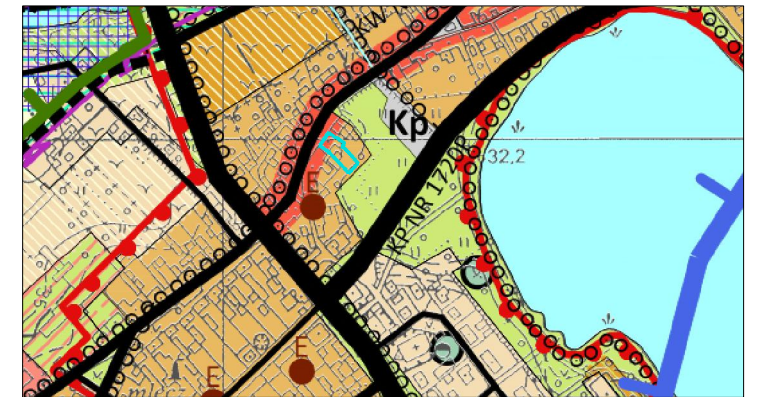

OZNACZENIA DO RYSUNKU PLANU:

GRANICA TERENU OBJĘTEGO OPRACOWANIEM MPZP ODSUNIĘTA o 2,0 m

LINIA ROZGRANICZAJĄCA TERENY O RÓŻNYM PRZEZNACZENIU LUB RÓŻNYCH ZASADACH ZAGOSPODAROWANIA

NIEPRZEKRACZALNA LINIA ZABUDOWY

WYMIARY

TEREN ZABUDOWY MIESZKANIOWEJ WIELORODZINNEJ I USŁUGOWEJ

OBSZARY CHRONIONE:

STREFA OCHRONY KONSERWATORSKIEJ HISTORYCZNEGO UKŁADU URBANISTYCZNEGO MIASTA MIĘDZYZCHODU

OBIEKT WPISANY DO GMINNEJ EWIDENCJI ZABYTKÓW

OZNACZENIA INFORMACYJNE:

ZEWNĘTRZNA KRAWĘDŹ JEZDNI

ul. 17 Stycznia NAZWY WŁASNE

CAŁY OBSZAR OBJĘTY OPRACOWANIEM ZNAJDUJE SIĘ W ZASIĘGU GŁÓWNEGO ZBIORNIKA WÓD PODZIEMNYCH NR 147