


ZMIANA MIEJSCOWEGO PLANU ZAGOSPODAROWANIA PRZESTRZENNEGO GMINY MIĘDZYZCHÓD
DLA CZĘŚCI OBRĘBU MIĘDZYZCHÓD (DZ. NR 1295, 1297/1, 1297/27, 1297/28)

RYСУNEK PLANU: **PROJEKT 06.11.2019 R.**

Z A Ł A C Z N I K N R 1 -
do uchwały nr/...../2019
Rady Miejskiej Międzychodu
z dnia 2019 r.

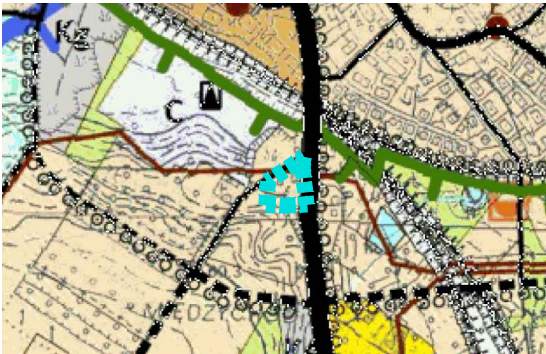


GRANICA TERENU OBJĘTEGO OPRACOWANIEM MPZP
TERENY ZABUDOWY MIESZKANIOWEJ JEDNORODZINNEJ
ORAZ USŁUG TOWARZYSZĄCYCH

OZNACZENIA DO RYSUNKU PLANU:

- GRANICA TERENU OBJĘTEGO OPRACOWANIEM
ZMIANY MPZP ODSUNIĘTA o 1,5m
- LINIA ROZGRANICZAJĄCA TERENY O RÓŻNYM
PRZEZNACZENIU LUB RÓŻNYCH ZASADACH
ZAGOSPODAROWANIA
- NIEPRZEKRACZALNA LINIA ZABUDOWY
- WYMIARY
- TEREN ZABUDOWY MIESZKANIOWEJ
JEDNORODZINNEJ LUB USŁUGOWEJ
- NAPOWIETRZNA LINIA ELEKTROENERGETYCZNA
ŚREDNIEGO NAPIĘCIA
- PAS TECHNOLOGICZNY NAPOWIETRZNYCH LINII
ELEKTROENERGETYCZNYCH ŚREDNIEGO NAPIĘCIA
- KDG
- KDD
- ZEWNĘTRZNA KRAWĘDŹ DROGI
PUBLICZNEJ POZA GRANICAMI PLANU
- ul. Sadowa
- NAZWA WŁASNA ULICY
- 160
- NUMER DROGI WOJEWÓDZKIEJ

CAŁOŚĆ TERENU PLANU ZNAJDUJE SIĘ W OBSZARZE
CHRONIONEGO KRAJOBRAZU "H" (MIĘDZYZCHÓD) ORAZ W
STREFIE GŁÓWNEGO ZBIORNIKA WÓD PODZIEMNYCH NR 146

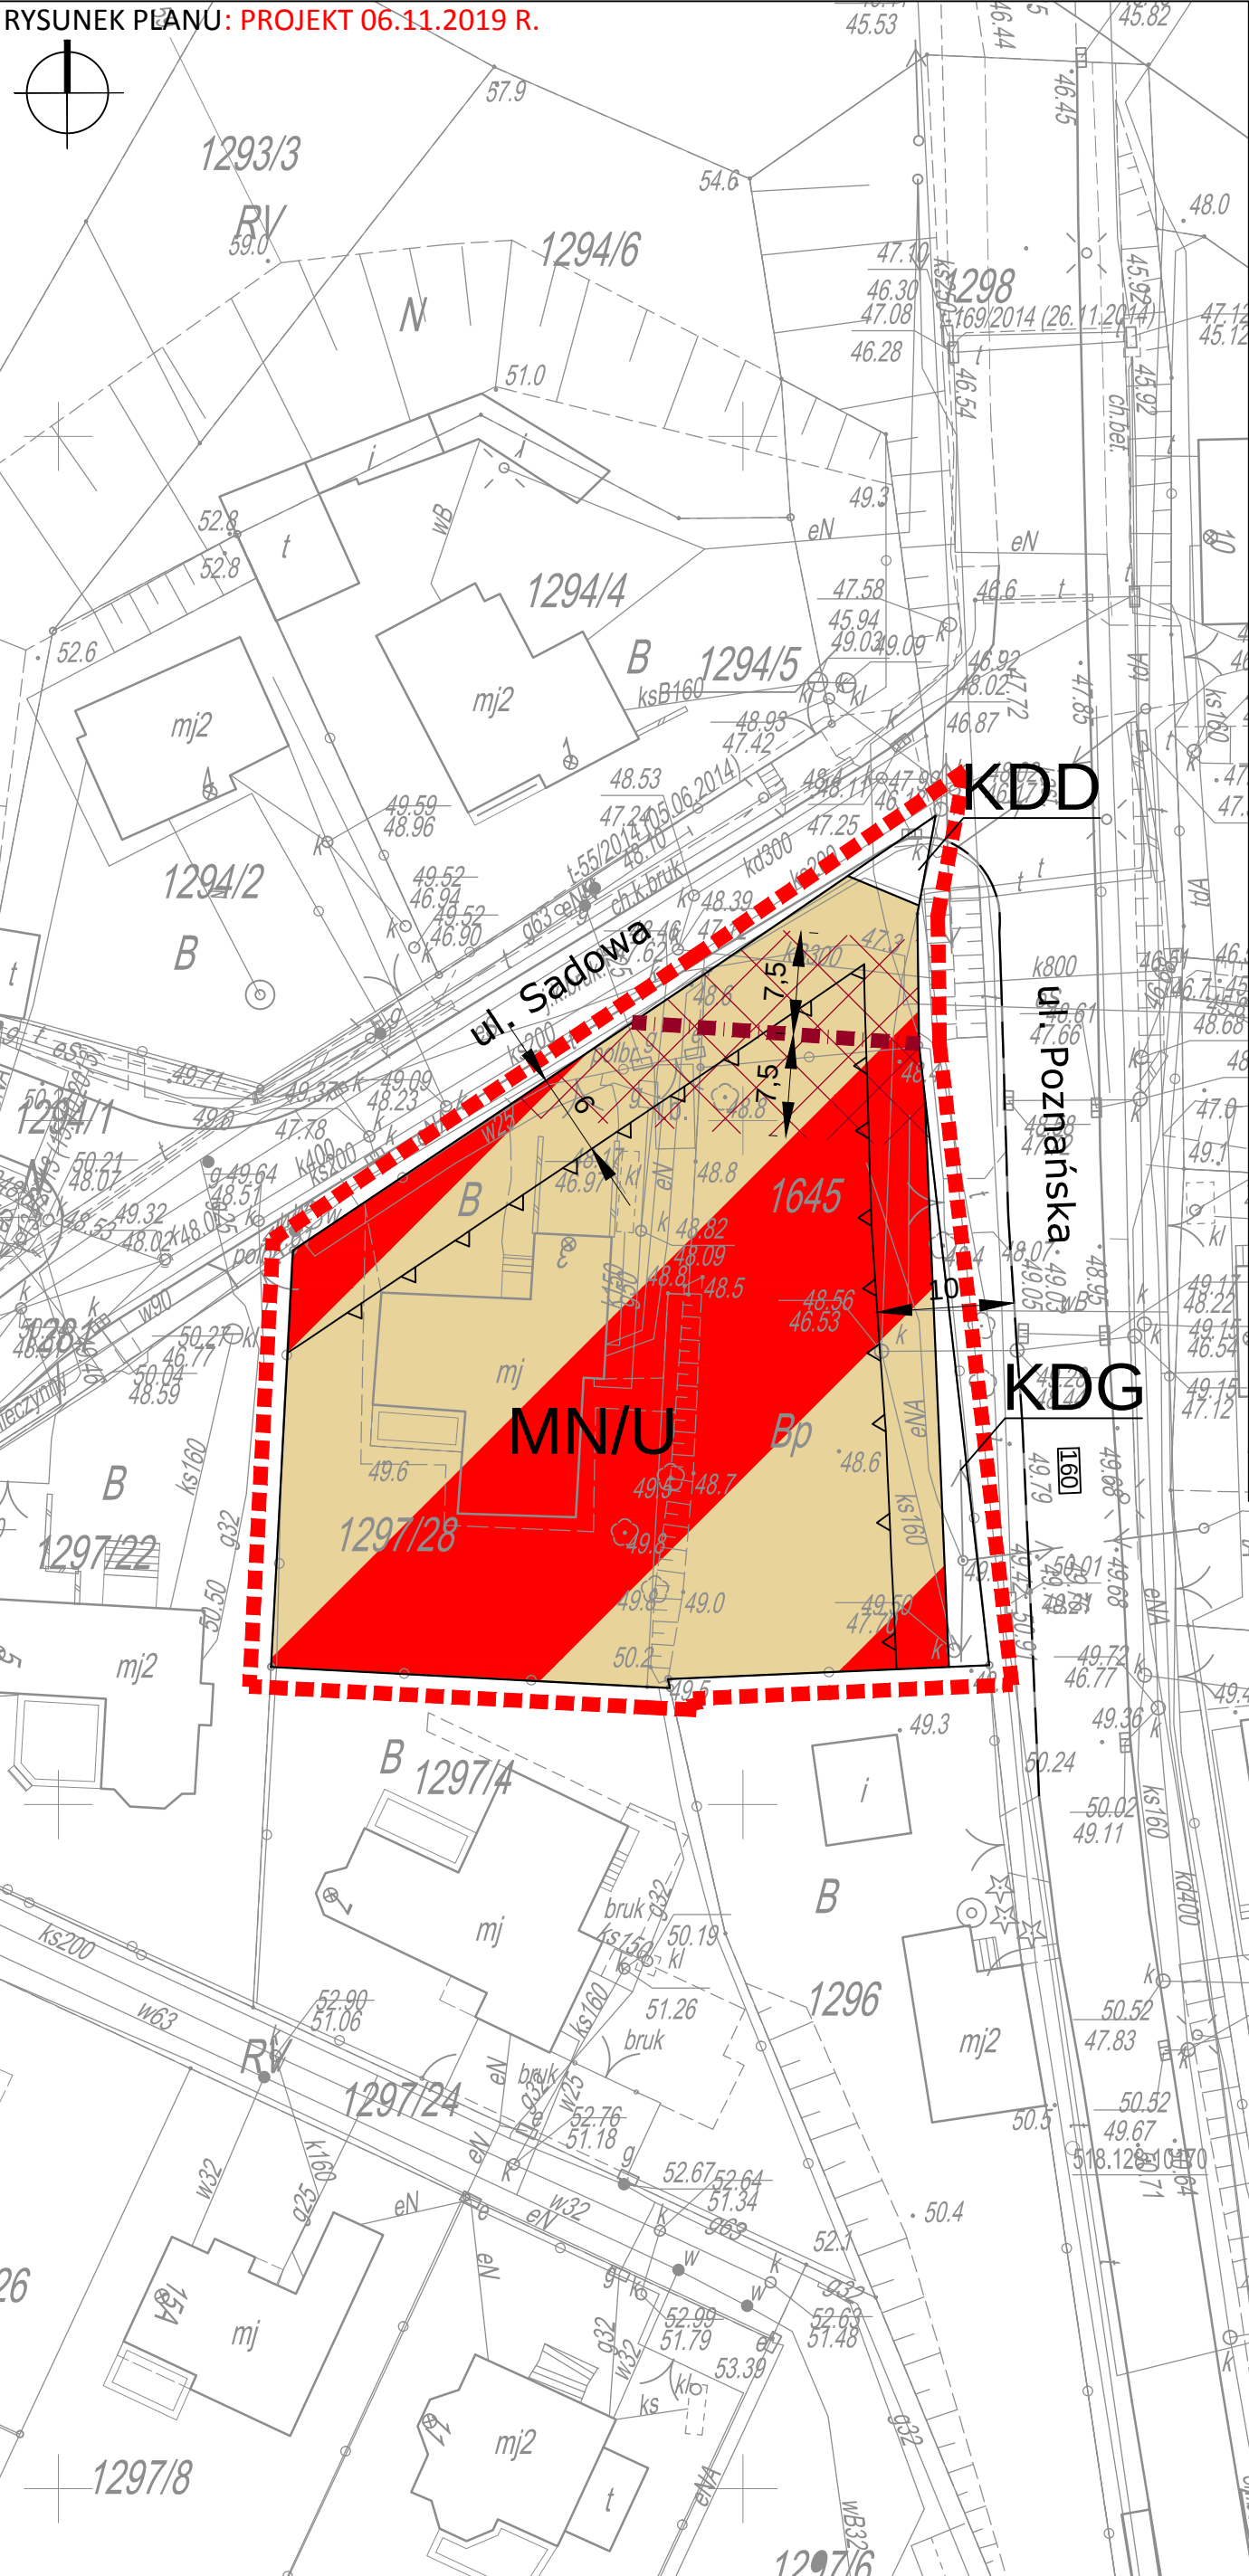

SKALA 1: 500