




CZĘŚCIOWA ZMIANA STUDIUM UWARUNKOWAŃ I KIERUNKÓW ZAGOSPODAROWANIA PRZESTRZENNEGO GMINY MIĘDZYCHÓD.

RYSunek 1U
UWARUNKOWANIA DLA IX ZMIANY STUDIUM
ZAŁĄCZNIK NR 2 DO UCHWAŁY NR.....RADY MIEJSKIEJ W MIĘDZYCHODZIE Z DNIA.....

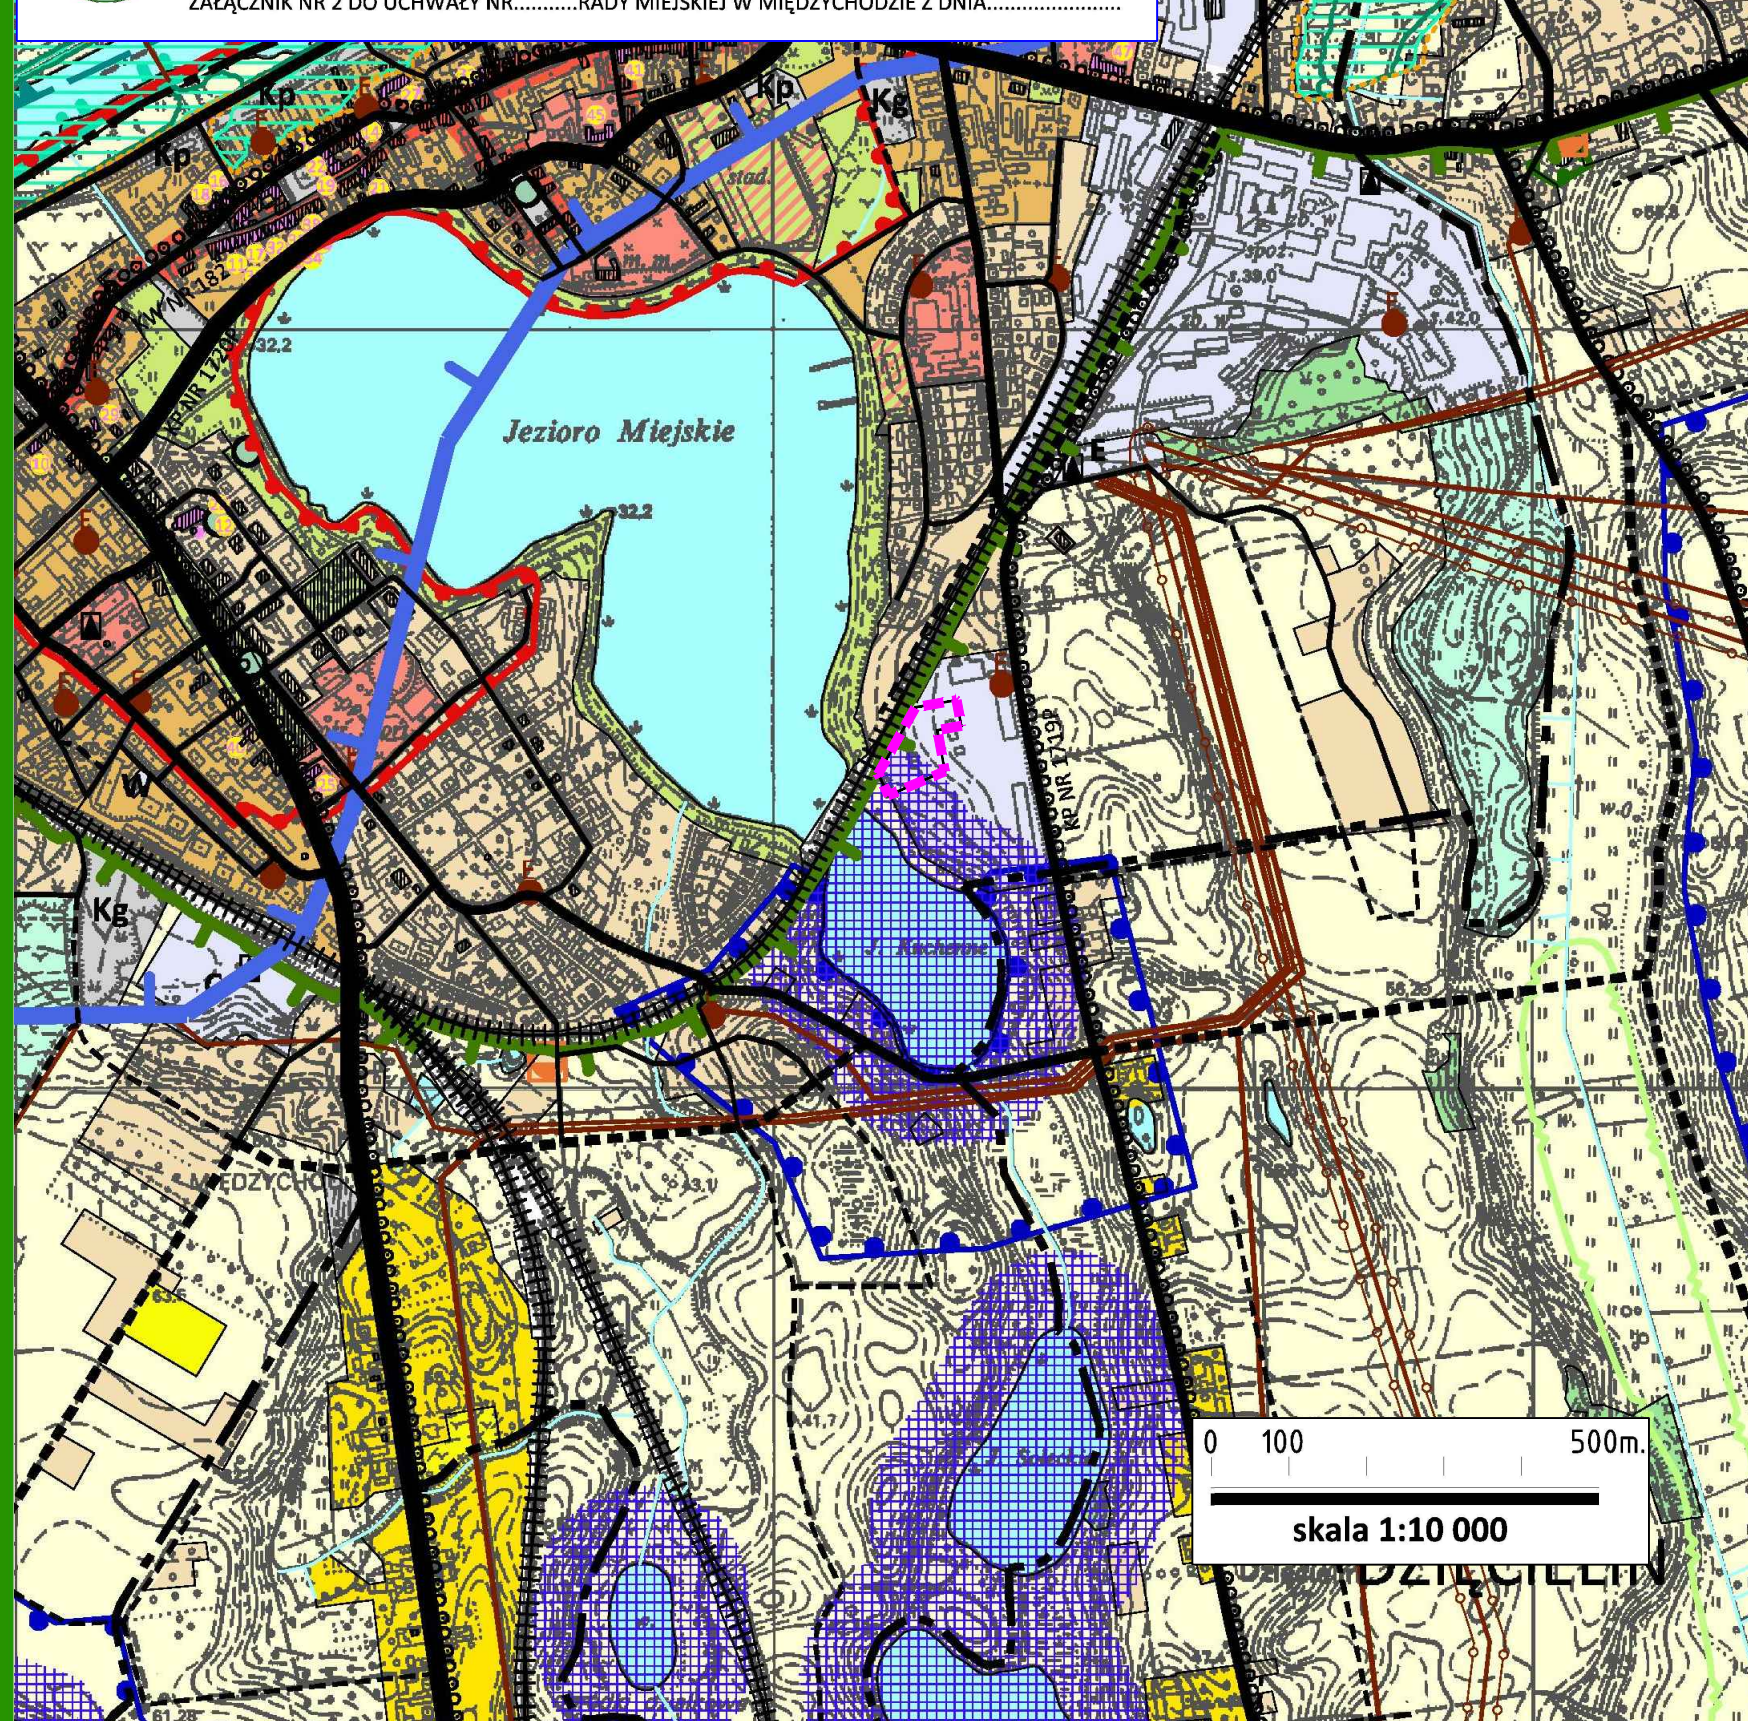

OZNACZENIA:

GRANICA OBSZARU OBJĘTEGO ZMIANĄ STUDIUM
DLA CZĘŚCI OBRĘBU MIĘDZYCHÓD (DZ. NR 613/15)

TERENY:

ISTNIEJĄCE

TERENY ZABUDOWY TECHNICZNO-PRODUKCYJNEJ

OBSZARY I OBIEKTY OBJĘTE FORMAMI PRZYRODY:

OBSZAR 100 M OD LINII BRZEGOWEJ WÓD
POWIERZCHNIOWYCH

Obszar zmiany studium położony jest w całości w
granicach:

- Obszaru Chronionego Krajobrazu "H" Międzychód
- Głównego Zbiornika Wód Podziemnych nr 146
"Subzbiornik Jezioro Bytyńskie-Wronki-Trzciel"

INFRASTRUKTURA TECHNICZNA:

E
NAPOWIETRZNE LINIE ELEKTROENERGETYCZNE
ŚREDNIEGO NAPIĘCIA ORAZ STACJE
TRANSFORMATOROWE

DROGI ZBIORCZE I LOKALNE

KP - drogi powiatowe

TERENY KOMUNIKACJI KOLEJOWEJ

0 100 500m.

skala 1:10 000