


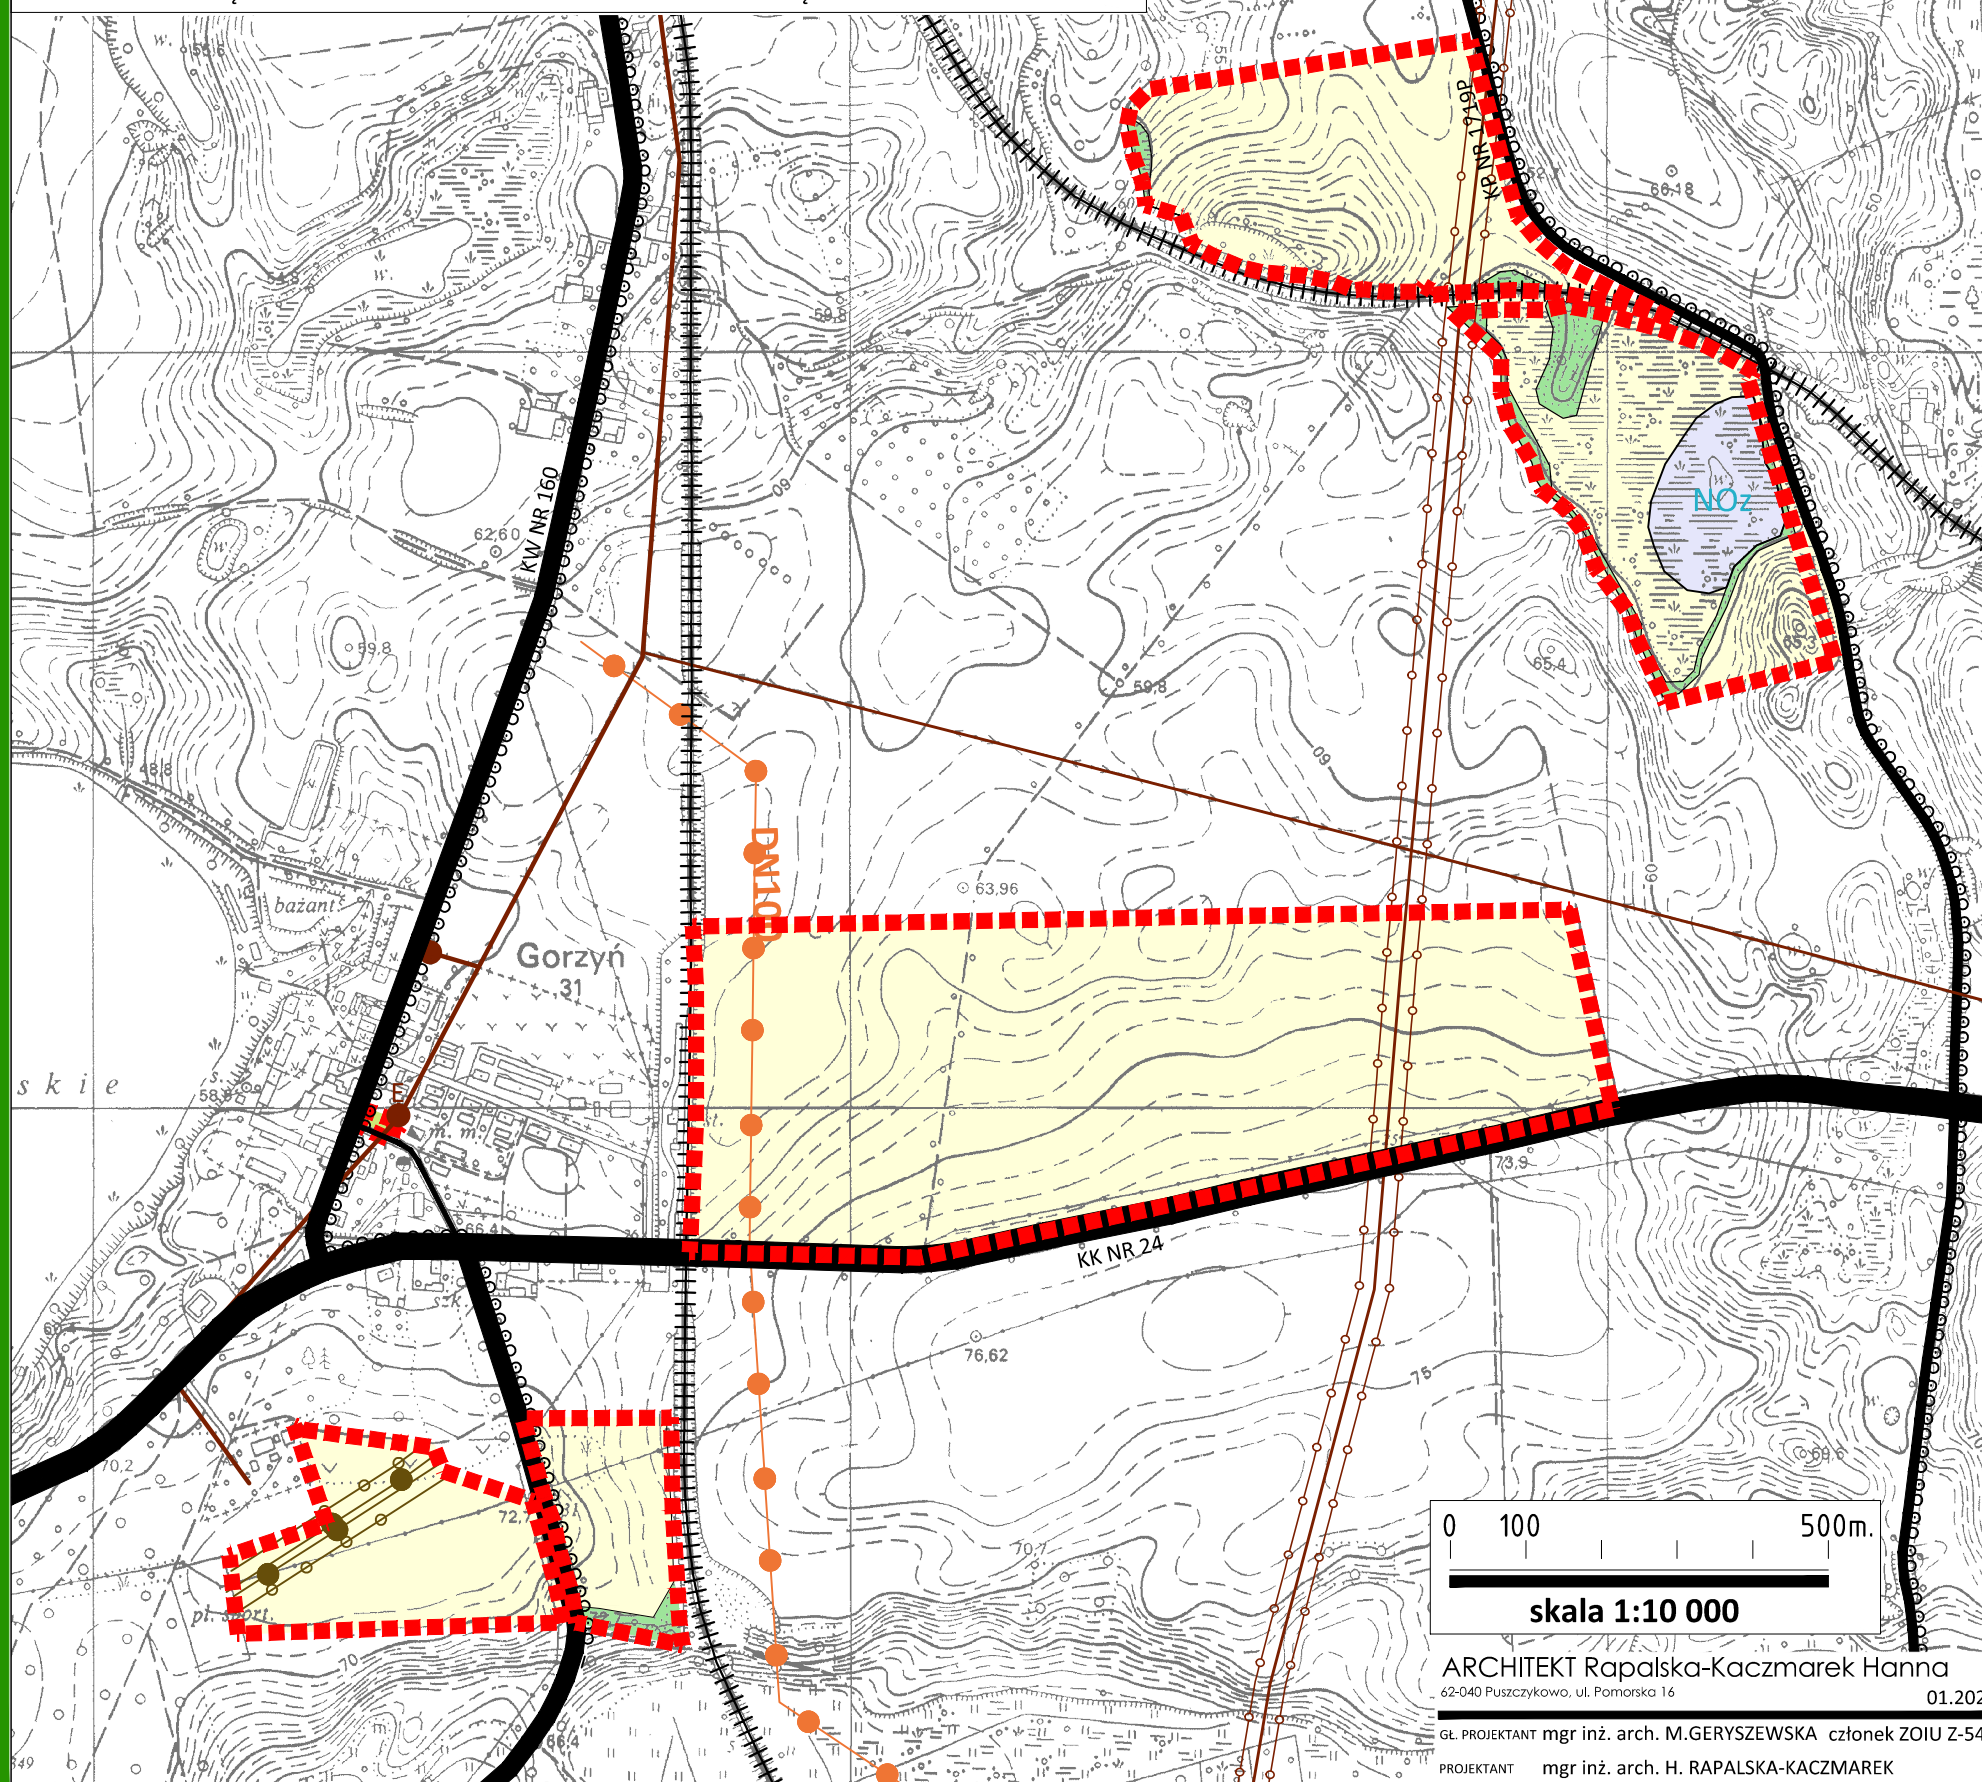

CZĘŚCIOWA ZMIANA STUDIUM UWARUNKOWAŃ I KIERUNKÓW ZAGOSPODAROWANIA PRZESTRZENNEGO GMINY MIĘDZYCHÓD.

RYSunek 1U
UWARUNKOWANIA DLA VIII ZMIANY STUDIUM
ZAŁĄCZNIK NR 2 DO UCHWAŁY NR.....RADY MIEJSKIEJ W MIĘDZYCHODZIE Z DNIA.....




OZNACZENIA:

GRANICA OBSZARU OBJĘTEGO ZMIANĄ STUDIUM DLA CZĘŚCI OBSZARÓW: DZIĘCIELIN I GORZYŃ

TERENY:

ISTNIEJĄCE

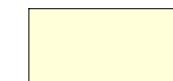

TERENY ROLNE, ŁĄKI I PASTWISKA



LASY



TERENY ZIELENI URZĄDZONEJ

OBSZARY I OBIEKTY OBJĘTE FORMAMI PRZYRODY:

Obszar zmiany studium położony jest w całości w granicach:

- Obszaru Chronionego Krajobrazu "H" Międzychód
- Głównego Zbiornika Wód Podziemnych nr 146 "Subzbiornik Jezioro Bytyńskie-Wronki-Trzciel

INFRASTRUKTURA TECHNICZNA:



NOz - zamknięte składowisko odpadów




NAPOWIETRZNE LINIE ELEKTROENERGETYCZNE ŚREDNIEGO NAPIĘCIA ORAZ STACJE TRANSFORMATOROWE



NAPOWIETRZNE LINIE ELEKTROENERGETYCZNE 110 KV



GAZOCIĄGI WYSOKIEGO CIŚNIENIA

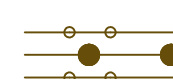

RUROCIĄGI NAFTOWE DN800 I DN500 WRAZ ZE STREFĄ BEZPIECZEŃSTWA



DROGI ZBIORCZE I LOKALNE istniejące i planowane


KK - droga krajowa

KW - drogi wojewódzkie

KP - drogi powiatowe



TRASY ROWEROWE

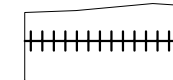

TERENY KOMUNIKACJI KOLEJOWEJ

0 100 500m.

skala 1:10 000

ARCHITEKT Rapalska-Kaczmarek Hanna

62-040 Puszczkowie, ul. Pomorska 16

01.2020

GL. PROJEKTANT mgr inż. arch. M.GERYSZEWSKA członek ZOIU Z-544

PROJEKTANT mgr inż. arch. H. RAPALSKA-KACZMAREK