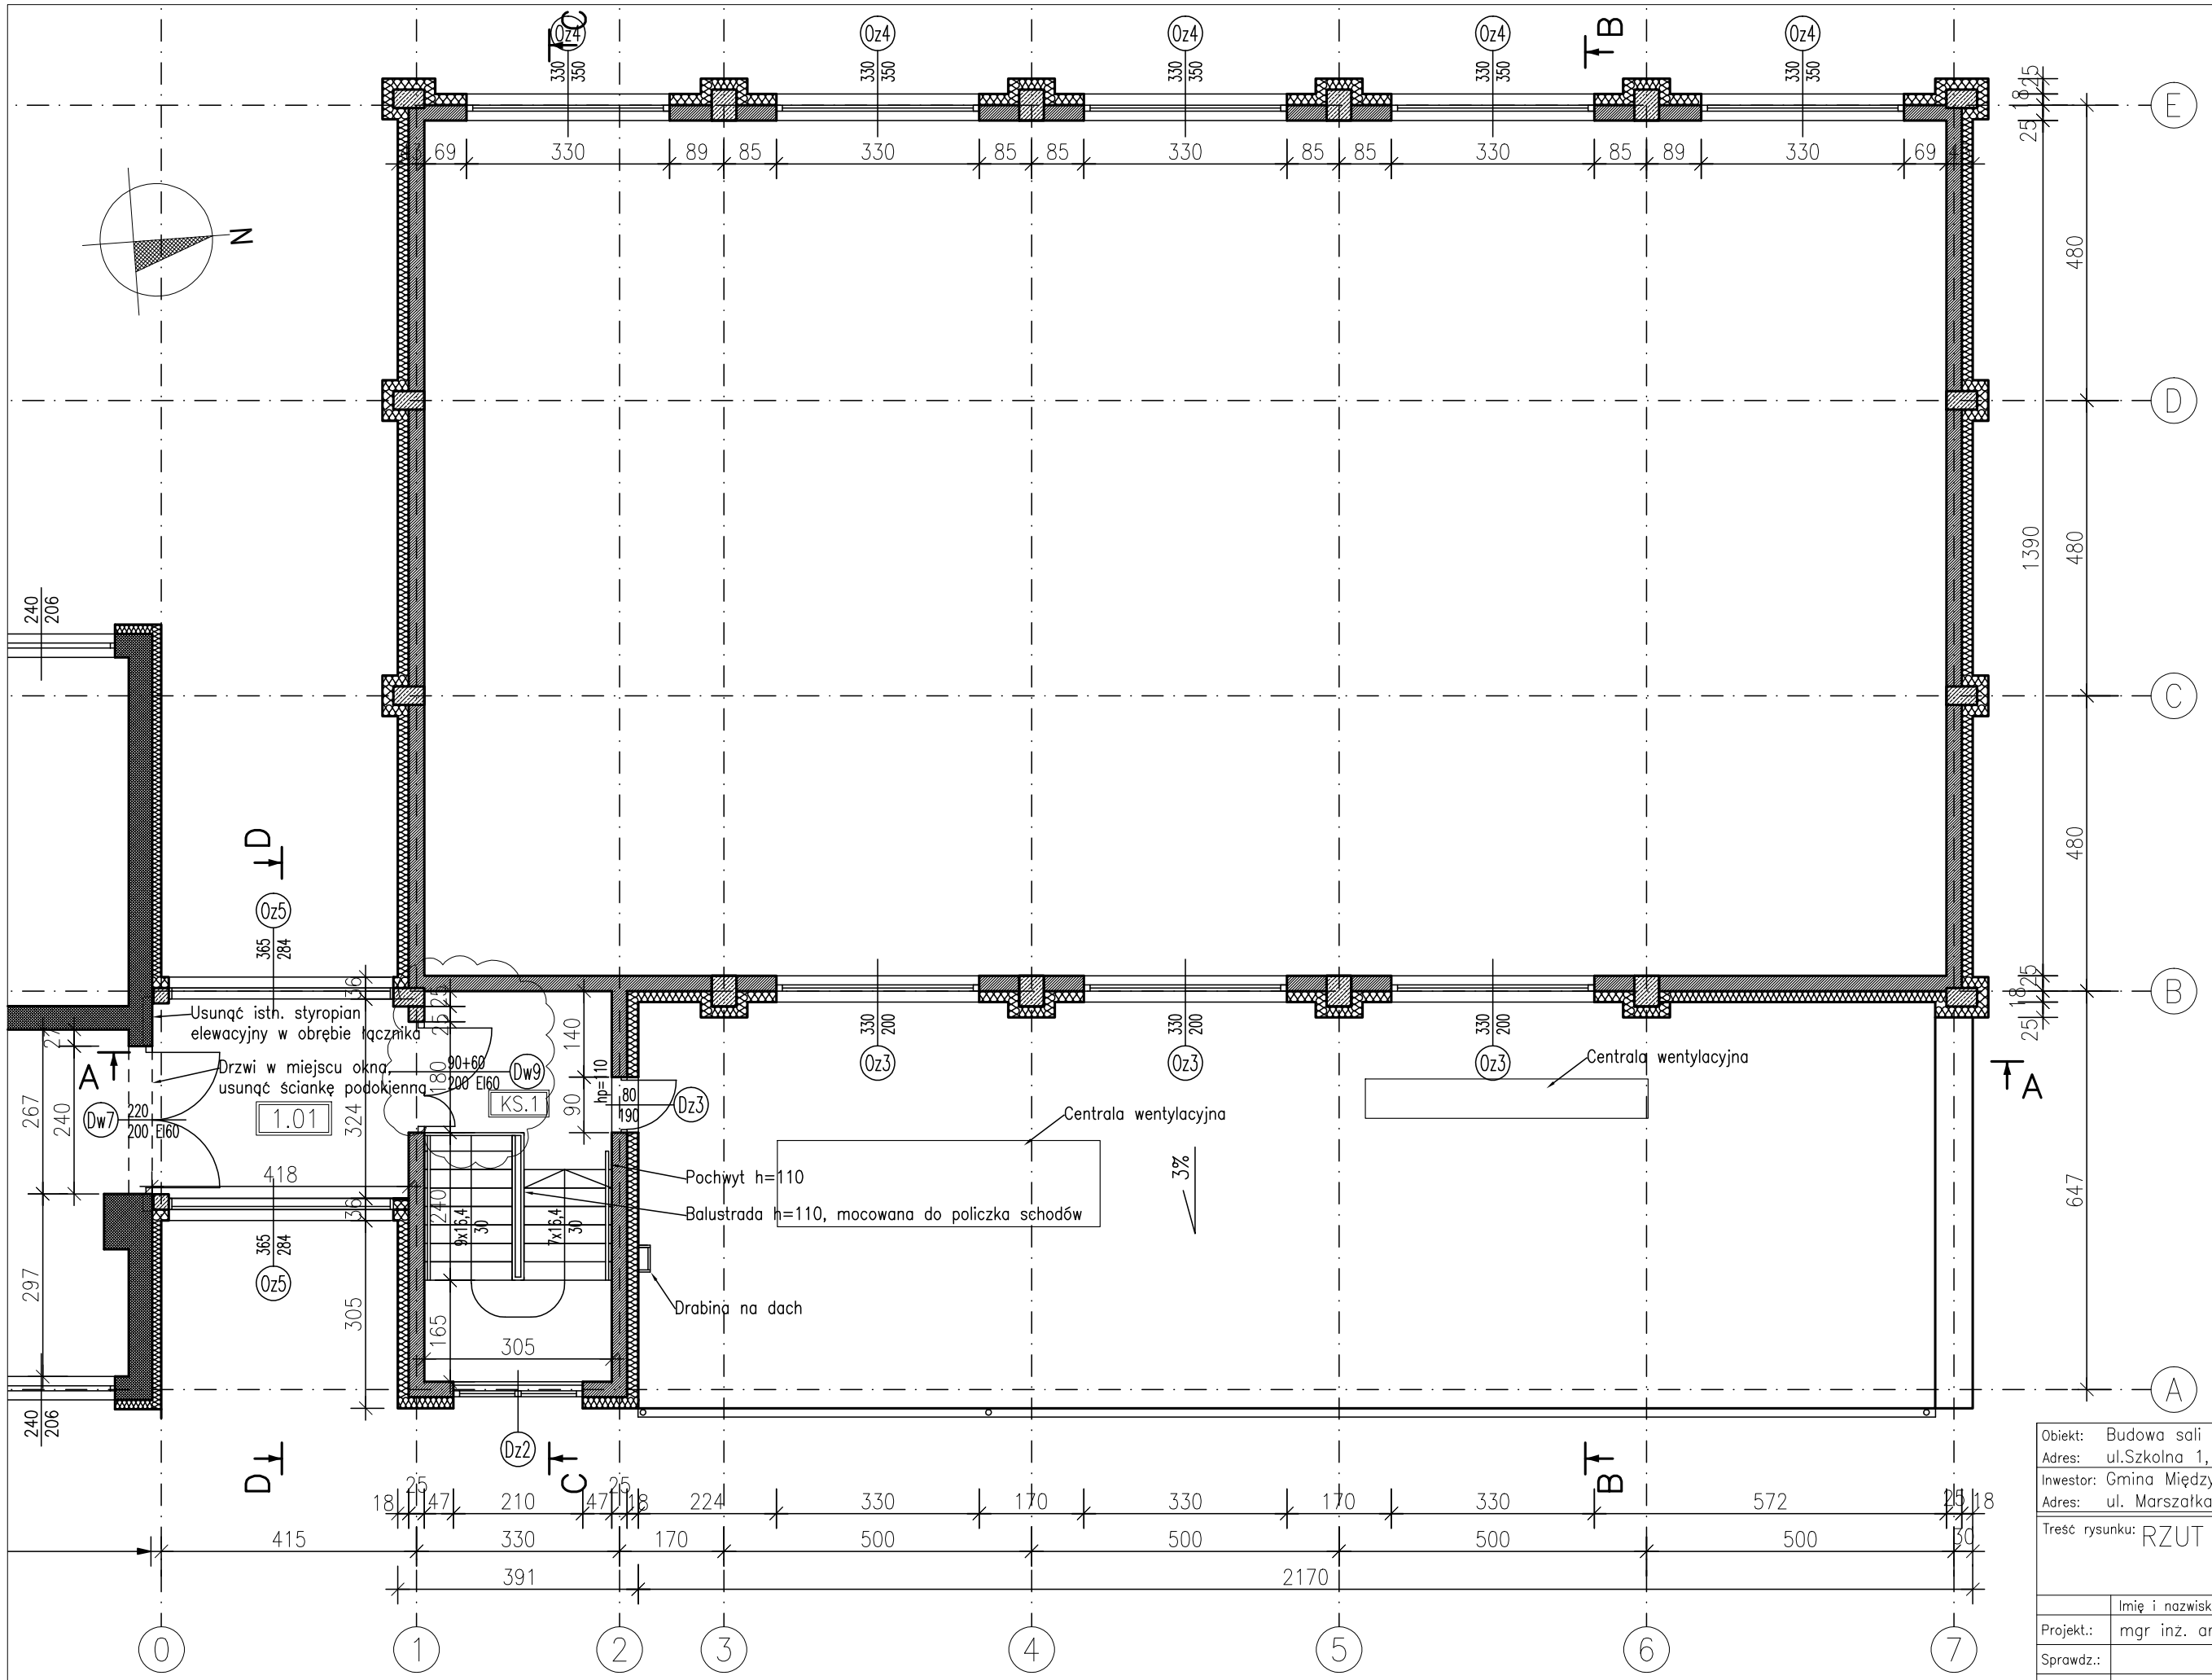

NR	FUNKCJA	POW. UŻYTK. [m2]
1.01	ŁĄCZNIK	13,00
1.17	KORYTARZ (W CZ. ISTNIEJĄCEJ)	130,00
KS.1	KLATKA SCHODOWA	

0 0.5 1 1.5 2 3 5 [m]

1. Rysunki architektoniczne należy odczytywać w powiązaniu z odpowiednimi rysunkami projektów branżowych. Wykonawca przed przystąpieniem do robót powinien zapoznać się ze wszystkimi dokumentami branżowymi i budowlanymi. Niezgodności pomiędzy rysunkami architektonicznymi a branżowymi powinny zostać wyjaśnione z Głównym Projektantem.

2. Obowiązkiem wykonawcy jest sprawdzenie wszystkich wymiarów w naturze. W wypadku jakiejkolwiek zmiany lub różnicy zauważonej między projektem a stanem faktycznym wykonawca zobowiązany jest przekazać tą informację do biura projektowego.

3.Roboty budowlano-instalacyjne muszą być prowadzone z równoległą bieżącą koordynacją międzybranżową.

4. Ze względu na sposób zaokrąglania wymiarów w użytym programie CAD mogą wystąpić niewielkie niezgodności sumy wymiarów cząstkowych ze zbiorczym wymiarem elementu. W takich przypadkach decydujący jest wymiar sumaryczny.

5. Przed zamówieniem stolarki należy sprawdzić wymiary otworów w stanie surowym na budowie.

6. Wskazane szerokości drzwi w świetle przejścia są wartościami minimalnymi. Przed zamówieniem stolarki wymiary powinny zostać zweryfikowane na budowie.

Obiekt:	Budowa sali sportowej przy Zespole Szkół w m. Łowyń
Adres:	ul.Szkolna 1, Łowyń; dz.nr 48/4,48/5,49/4,50/9,276,277,278, gm.Międzychód, obr.Łowyń
Inwestor:	Gmina Międzychód
Adres:	ul. Marszałka Piłsudskiego 2; 64-400 Międzychód
Treść rysunku:	RZUT 1 PIĘTRA

WR PROJEKT
Waldemar Ryngwelski
ul. Jodłowa 25
62-090 Rokietnica
NIP: 555-112-73-02
REGON: 771521124
tel.: +48 504 200 007
e-mail: biuro@wrprojekt.pl

	Imię i nazwisko	Nr uprawnień	Podpis
Projekt.:	mgr inż. arch. Maria Czubińska	WP-OIA/OKK/UpB/18/2009	
Sprawdz.:			

Skala:	Branża:	Data wydania:	Faza	Rew.	Nr rysunku:	Ark.
1:100	ARCHITEKTURA	04.2020	PW	.01	A.02	.A3