


**ZMIANA MIEJSCOWEGO PLANU ZAGOSPODAROWANIA
PRZESTRZENNEGO GMINY MIĘDZYZHÓD - DLA CZĘŚCI
OBRĘBU MIĘDZYZHÓD (OGRÓDEK JORDANOWSKI)**

ZAŁĄCZNIK NR 1 DO UCHWAŁY NRRADY MIEJSKIEJ
MIĘDZYZHÓDU Z DNIA
OPUBLIKOWANY W DZIENNIKU URZĘDOWYM WOJ. WIELKOPOLSKIEGO,
POZ., Z DNIA

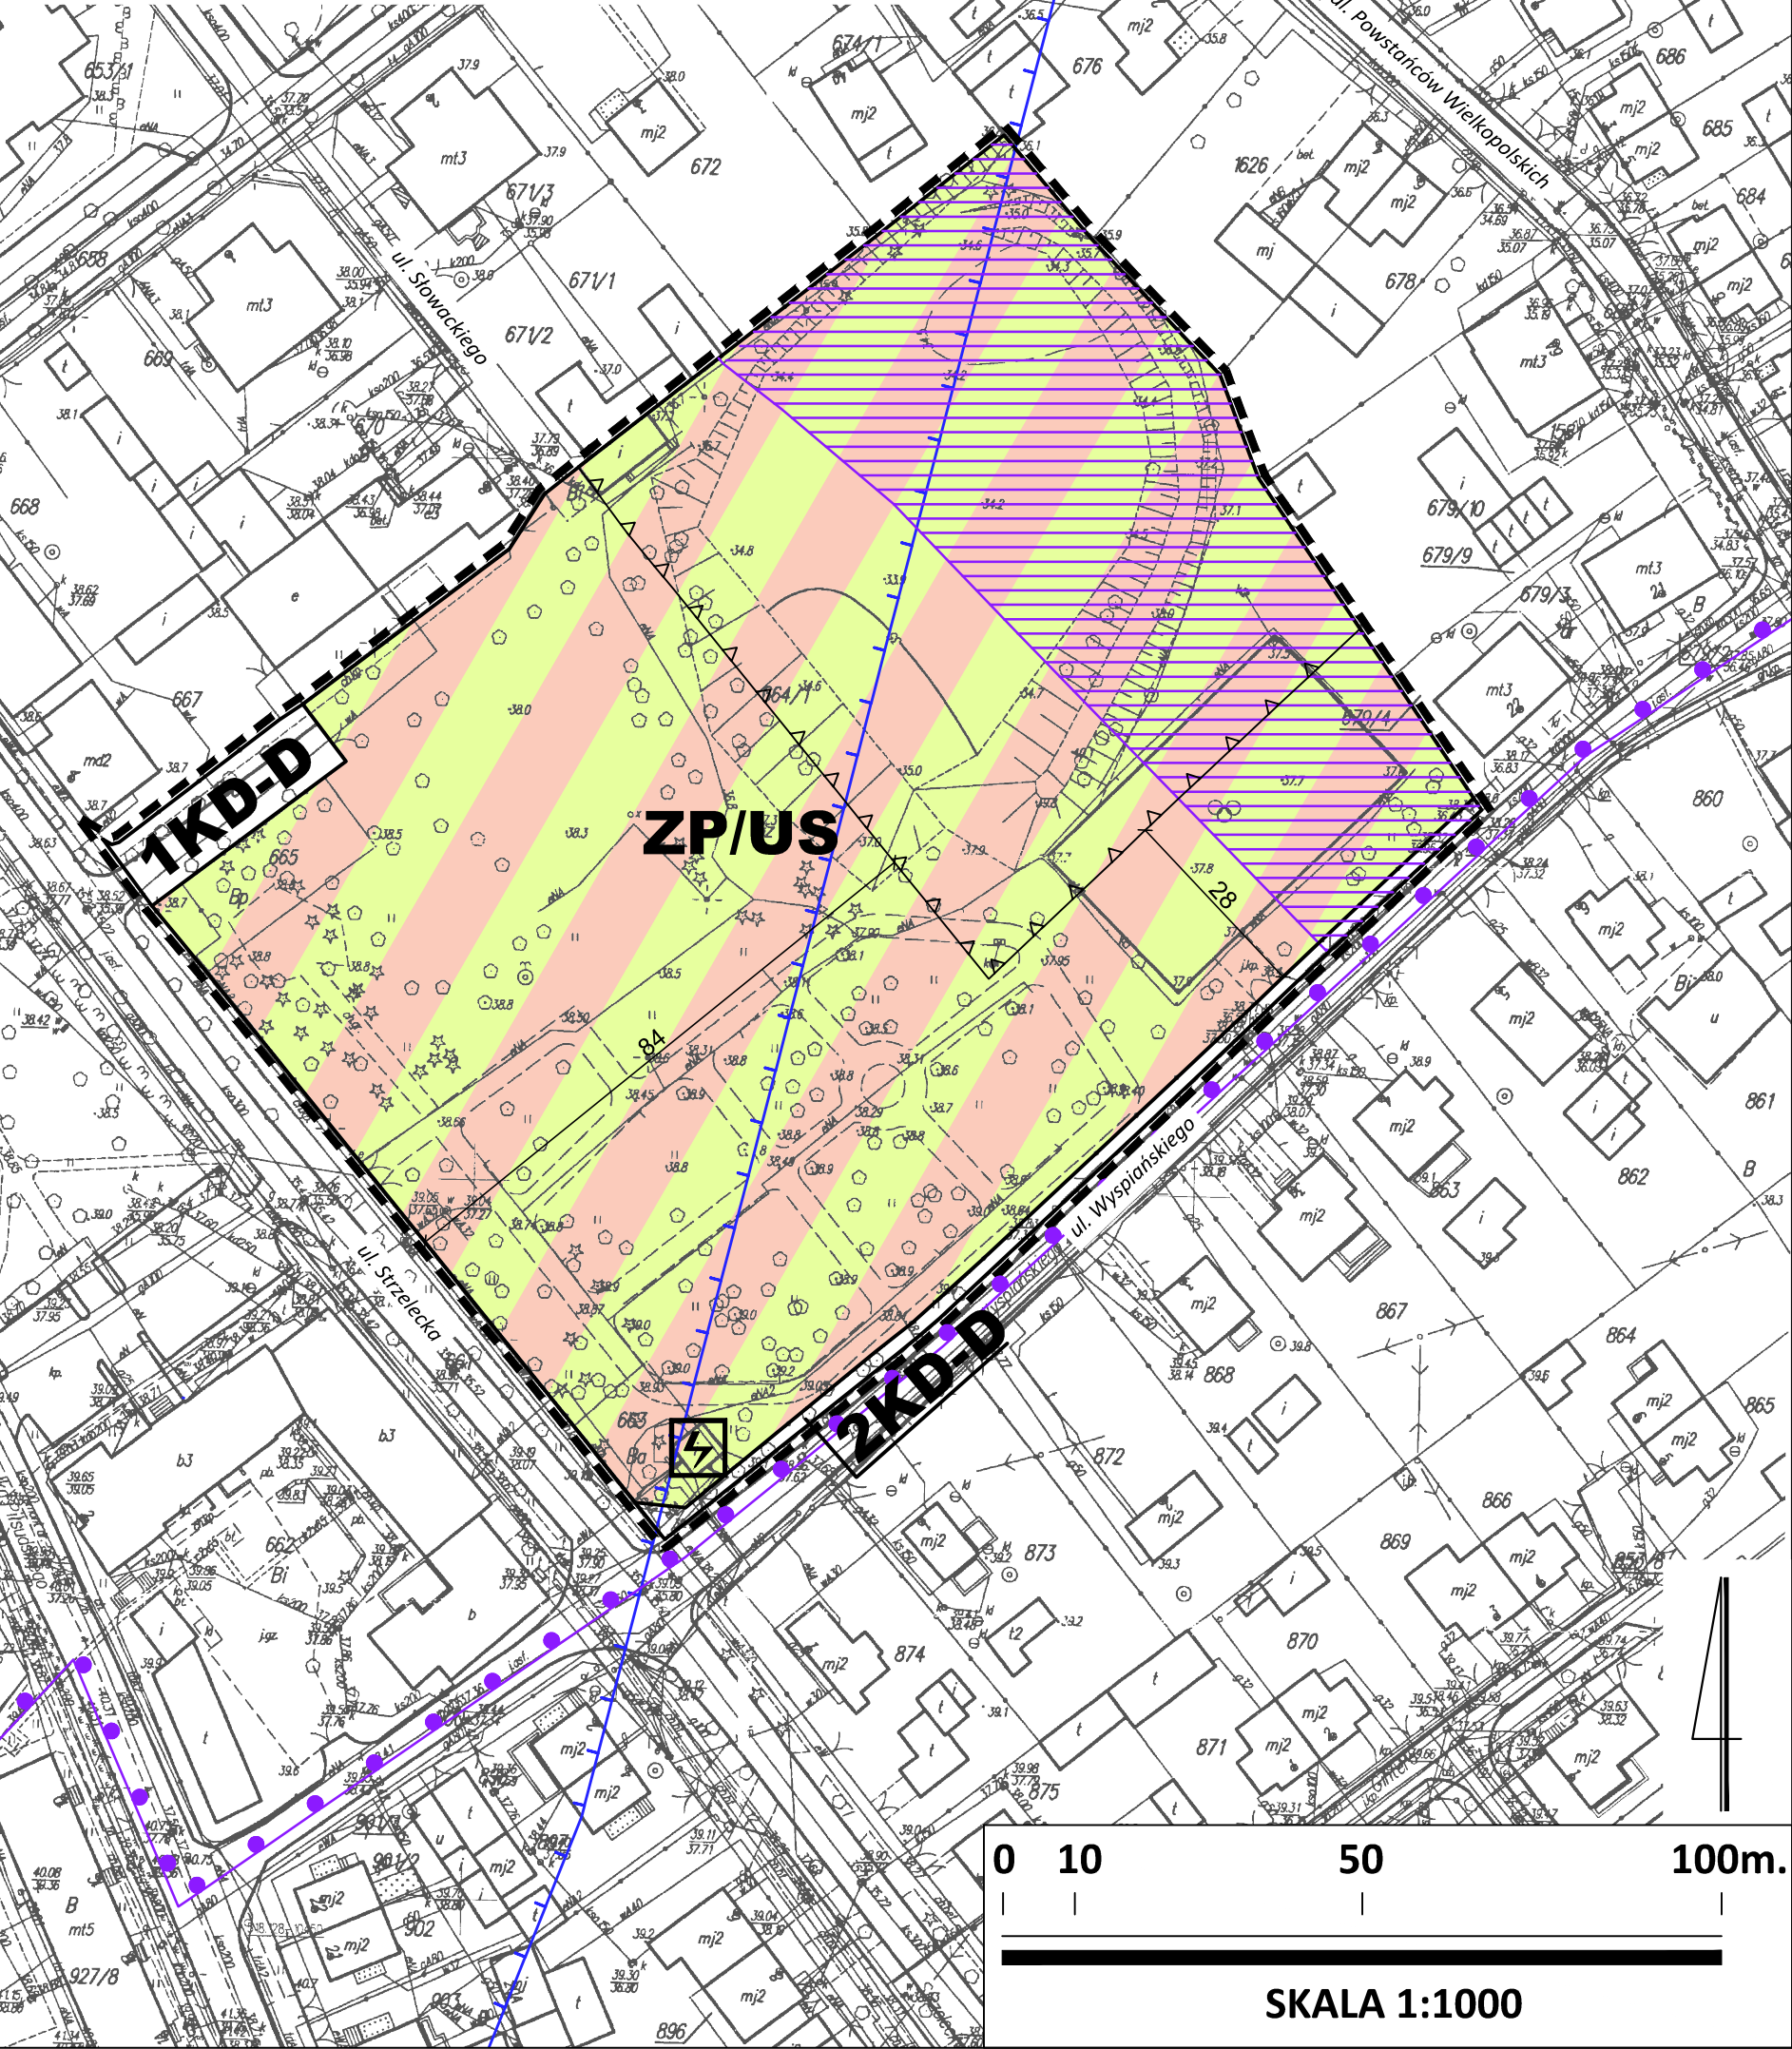

LEGENDA:

- Granica obszaru objętego planem (dla czytelności rysunku odsunięta o 1 m)
- Linie rozgraniczające tereny o różnym przeznaczeniu lub różnych zasadach zagospodarowania
- Nieprzekraczalna linia zabudowy
- ZP/US** Teren zieleni urządzonej lub sportu i rekreacji
- KD-D** Tereny drogi publicznych klasy dojazdowej
- Granica Głównego Zbiornika Wód Podziemnych nr 147 "Dolina rzeki Warty"
- Granica strefy ochrony konserwatorskiej
- Zasięg archeologicznej strefy ochrony konserwatorskiej
- Istniejąca stracja transformatorowa

Obszar planu położony jest w całości w granicach:
- Głównego Zbiornika Wód Podziemnych nr 146 "Subzbiornik Jezioro Bytyńskie - Wronki - Trzciel"
- strefy ochrony konserwatorskiej obejmującej zabytkowy układ urbanistyczny miasta Międzychód