


ZMIANA MIEJSCOWEGO PLANU ZAGOSPODAROWANIA PRZESTRZENNEGO GMINY MIĘDZYZHÓD - DLA CZĘŚCI OBREBU MIĘDZYZHÓD (DZ. NR 662)

ZAŁĄCZNIK NR 1 DO UCHWAŁY NRRADY MIEJSKIEJ MIĘDZYZHÓDU Z DNIA
OPUBLIKOWANY W DZIENNIKU URZĘDOWYM WOJ. WIELKOPOLSKIEGO, POZ., Z DNIA

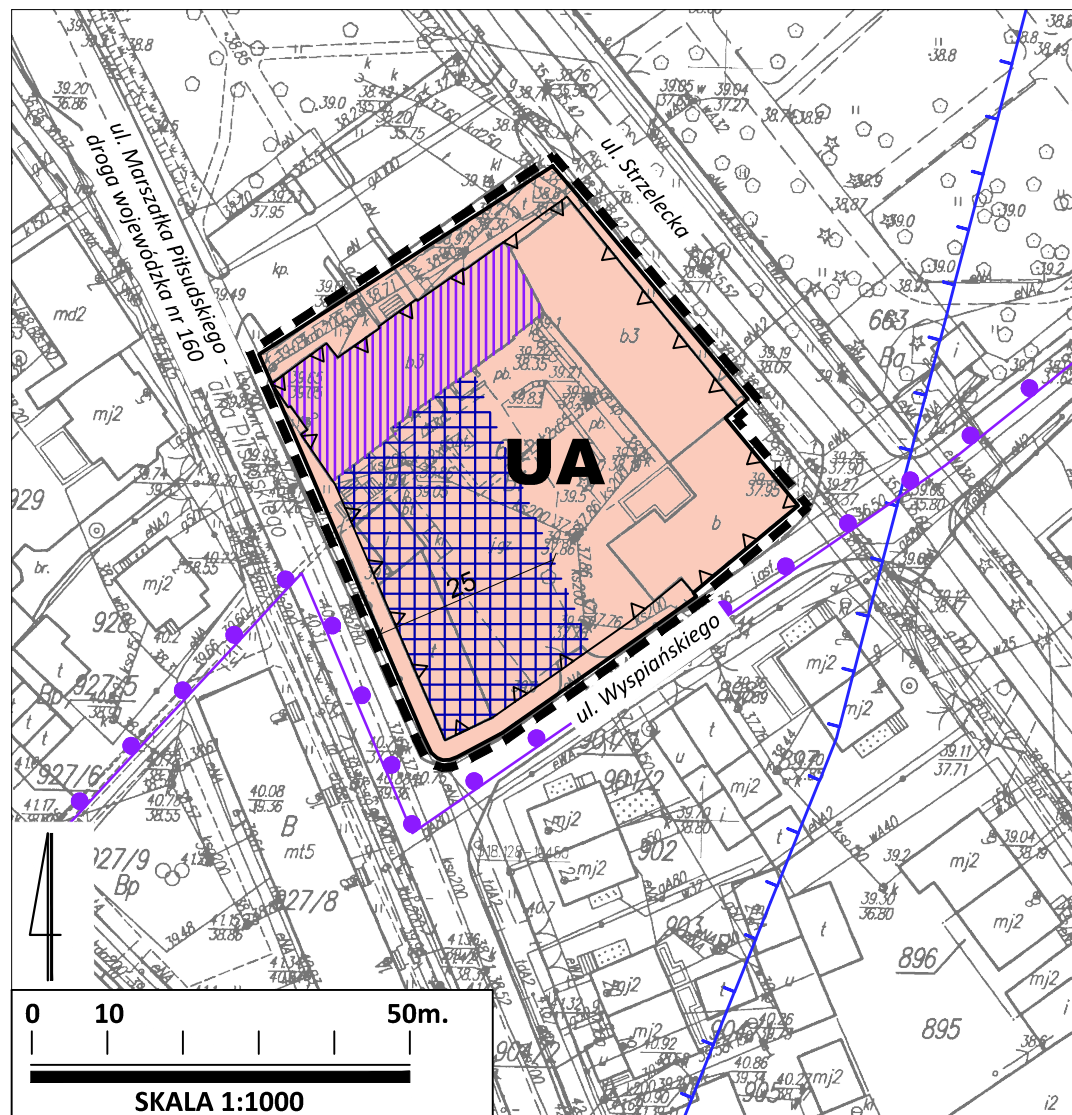

WYRYS ZE STUDYUM UWARUNKOWAŃ I KIERUNKÓW ZAGOSPODAROWANIA PRZESTRZENNEGO MIASTA I GMINY MIĘDZYZHÓD
SKALA 1: 10000



GRANICA PLANU



TERENY ZABUDOWY USŁUGOWEJ
U-TERENY ZABUDOWY USŁUGOWEJ, UH-HANDLU,
UG-GASTRONOMII, UO-OŚWIATY,
UK-KULTURY (UK-SAKRALNEJ), UT-TURYSTYKA,
US-SPORTU, UA-ADMINISTRACJI, UZ-KULTURY, U/M Z
DOPUSZCZENIEM WOLNOSTOJĄCEJ ZABUDOWY
MIESZKALNEJ, UT/M-TURYSTYKI Z DOPUSZCZENIEM
WOLNOSTOJĄCEJ ZABUDOWY MIESZKALNEJ, UH-INNE

LEGENDA:

- Granica obszaru objętego planem (dla czytelności rysunku odsunięta o 1 m)
- Linie rozgraniczające tereny o różnym przeznaczeniu lub różnych zasadach zagospodarowania
- Nieprzekraczalna linia zabudowy
- UA** Teren zabudowy usługowej - administracji
- Strefa ochrony ekspozycji obiektu zabytkowego
- Obiekt wpisany do rejestru zabytków
- Granica strefy ochrony konserwatorskiej
- Granica Głównego Zbiornika Wód Podziemnych nr 147 "Dolina rzeki Warty"

Obszar planu położony jest w całości w granicach:

- Głównego Zbiornika Wód Podziemnych nr 146 "Subzbiornik Jezioro Bytyńskie - Wronki - Trzciel"
- Głównego Zbiornika Wód Podziemnych nr 147 "Dolina rzeki Warty"
- strefy ochrony konserwatorskiej obejmującej zabytkowy układ urbanistyczny miasta Międzychód