


ZMIANA MIEJSCOWEGO PLANU ZAGOSPODAROWANIA PRZESTRZENNEGO GMINY MIĘDZYCHÓD - DLA CZĘŚCI OBRĘBU MIĘDZYCHÓD (DZ. NR 288/1)

Z A Ł Ą C Z N I K   N R   1   -  
do uchwały nr ...../...../2020  
Rady Miejskiej Międzychodu  
z dnia ..... 2020 r.

RYСУNEK PLANU: **PROJEKT 05.02.2020 R.**

WYRYS ZE STUDIUM UWARUNKOWAŃ I KIERUNKÓW ZAGOSPODAROWANIA PRZESTRZENNEGO GMINY MIĘDZYCHÓD (UCHWAŁA Nr LII/400/2010 RADY MIEJSKIEJ MIĘDZYCHODU z dnia 21 kwietnia 2010 r. z późniejszymi zmianami) SKALA 1:10 000

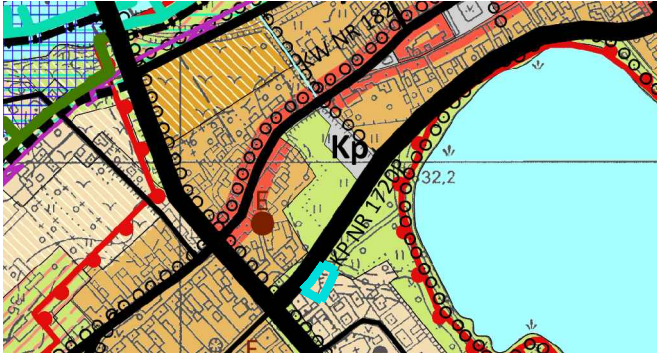

GRANICA TERENU OBJĘTEGO OPRACOWANIEM MPZP  
TERENY ZABUDOWY MIESZKANIOWEJ JEDNORODZINNEJ  
ORAZ TOWARZYSZĄCYCH USŁUG NIEUCIĄŻLIWYCH

OZNACZENIA DO RYSUNKU PLANU:

- GRANICA TERENU OBJĘTEGO PLANEM ODSUNIĘTA o 1,5m
- LINIA ROZGRANICZAJĄCA TERENY O RÓŻNYM PRZEZNACZENIU LUB RÓŻNYCH ZASADACH ZAGOSPODAROWANIA
- NIEPRZEKACZALNA LINIA ZABUDOWY
- WYMIARY
- TEREN ZABUDOWY USŁUGOWEJ

- OZNACZENIA DODATKOWE:
- ZEWNĘTRZNA KRAWĘDŹ DROGI PUBLICZNEJ POZA GRANICAMI PLANU
  - ul. Sadowa      NAZWA WŁASNA ULICY
  - 160      NUMER DROGI WOJEWÓDZKIEJ

CAŁY TEREN OBJĘTY PLANEM ZNAJDUJE SIĘ W STREFIE CHRONY KONSERWATORSKIEJ HISTORYCZNEGO UKŁADU URBANISTYCZNEGO MIASTA MIĘDZYCHÓD

