

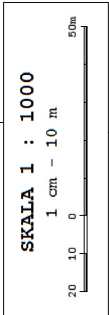


ZMIANA MIEJSCOWEGO PLANU ZAGOSPODAROWANIA PRZESTRZENNEGO GMINY MIĘDZYCHÓD - DLA CZĘŚCI OBRĘBU GORZYŃ (CZĘŚĆ STREFY PRZEMYSŁOWEJ)

Załącznik nr 1 do uchwały nr Rady Miejskiej Międzychód z dnia 2019 r. (Dz. Urz. Woj. Wielkopolskiego poz. z dnia)

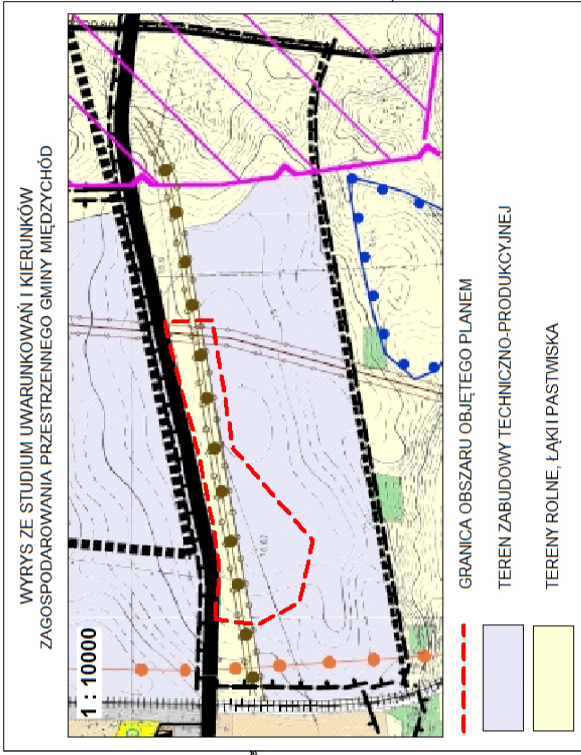

PROJEKT

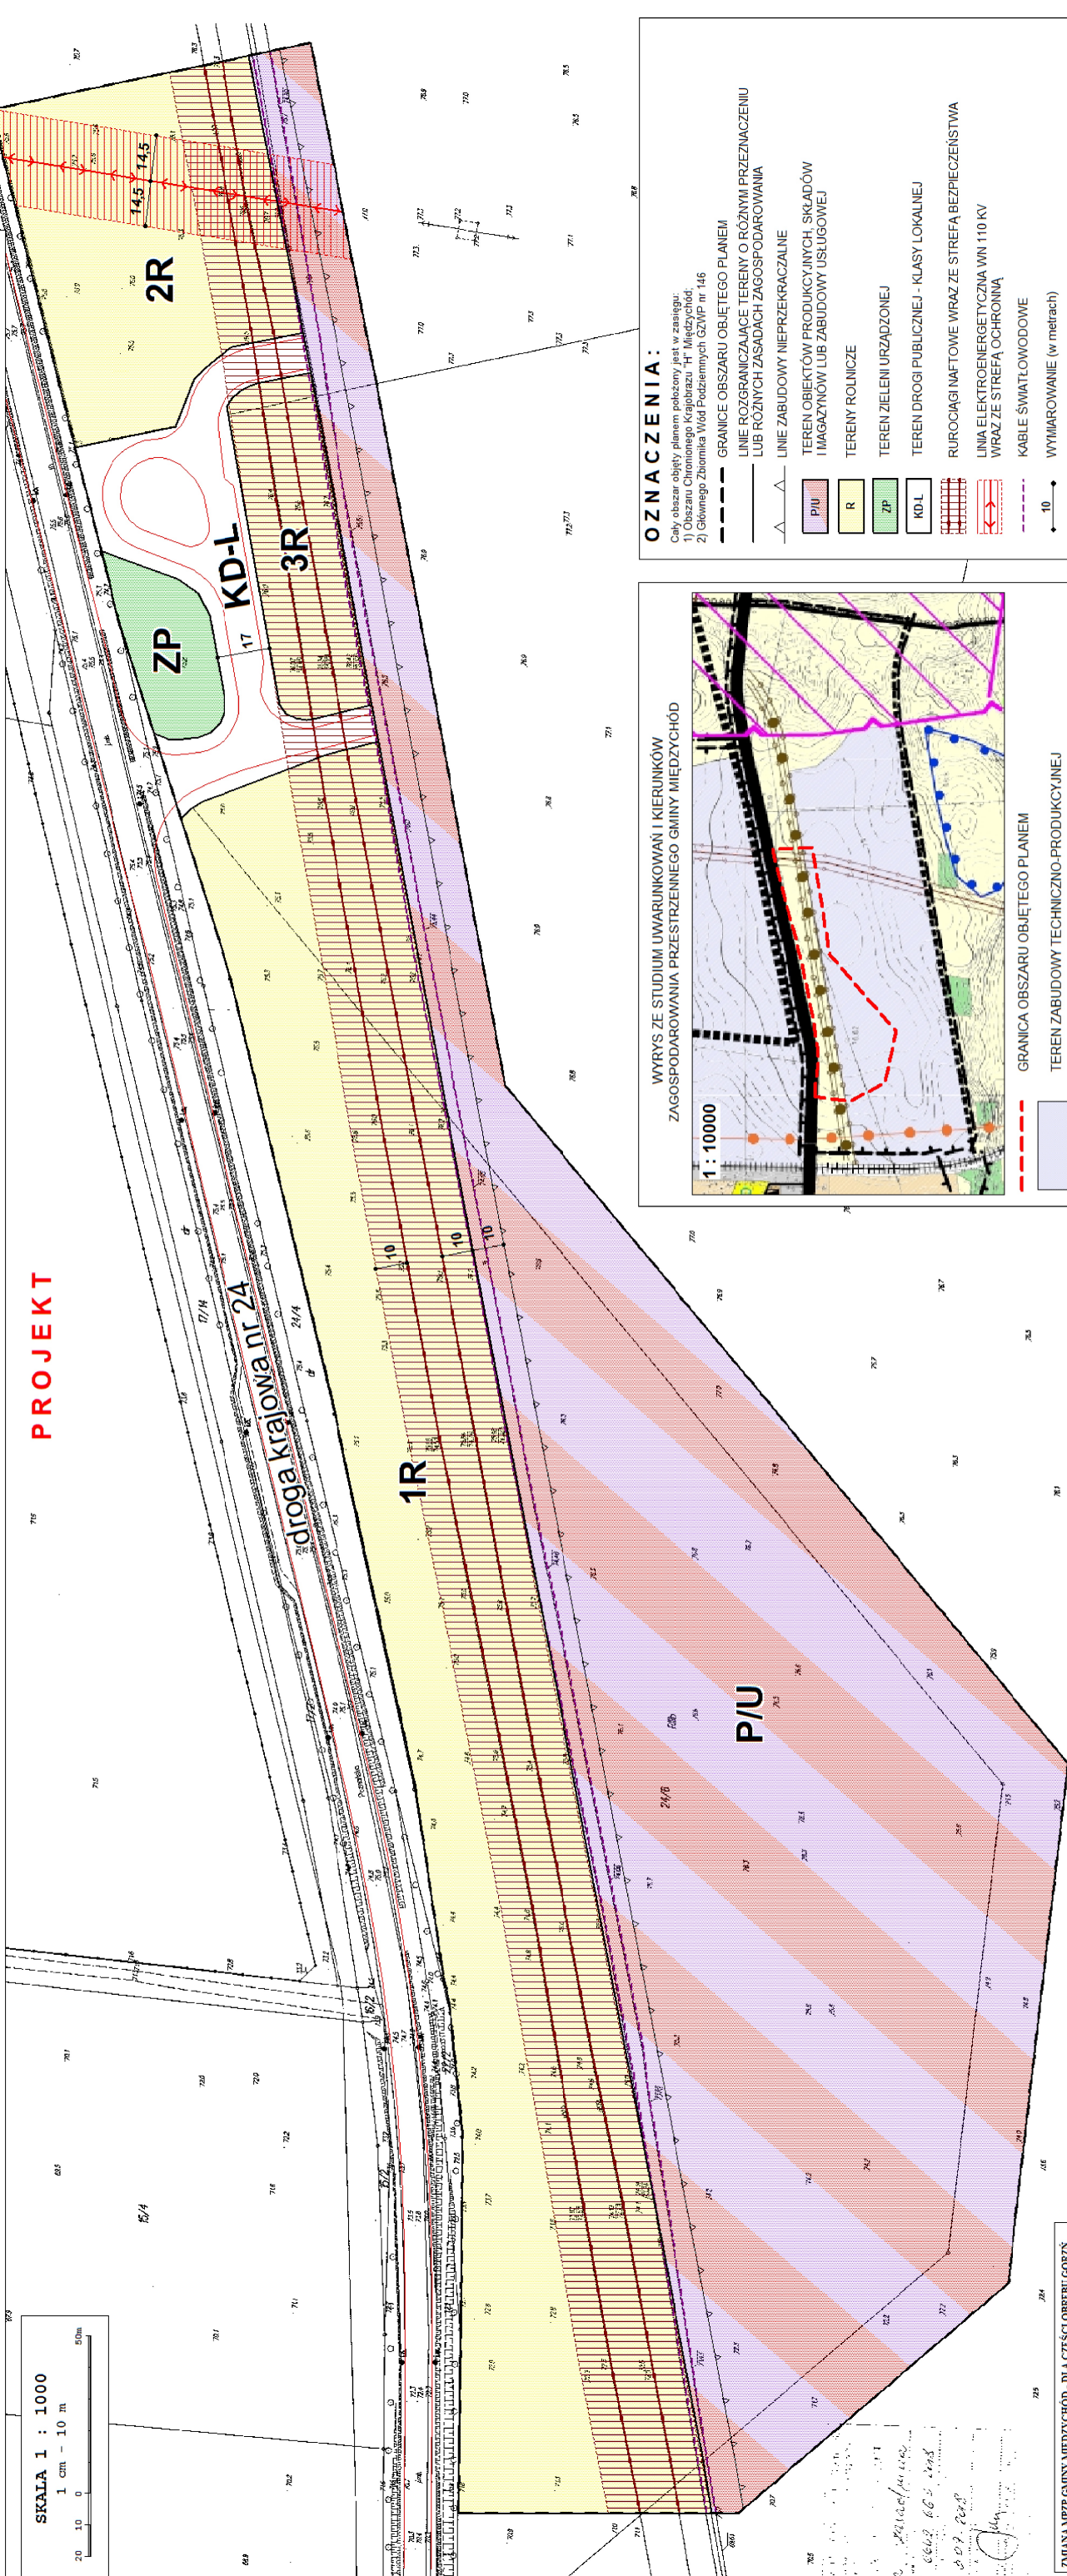

OZNACZENIA :

Część obszaru objętego planem pokazany jest w zasięgu:

1) Obszaru Chronionego Krajobrazu „H” Międzychód

2) Głównego Zbiornika Wód Podziemnych GZNP nr 146

---	GRANICE OBSZARU OBJĘTEGO PLANEM
---	LINE ROZGRANICZAJĄCE TERENY O RÓŻNYM PRZEZNACZENIU
---	LUB RÓŻNYCH ZASADACH ZAGOSPODAROWANIA
---	LINE ZABUDOWY NIEPRZEKRACZAJĄCE
P/U	TERENY PRODUKCYJNE, SKŁADÓW I MAGAZYNÓW LUB ZABUDOWY USŁUGOWEJ
R	TERENY ROLNICZE
ZP	TERENY ZIELENI URZĄDZONEJ
KD-L	TERENY DROGI PUBLICZNEJ - KLASY LOKALNEJ
---	RUROCIĄGI NAFTOWE WRAZ ZE STREFĄ BEZPIECZEŃSTWA
---	LINE ELEKTROENERGETYCZNA WN 110 KV WRAZ ZE STREFĄ OCHRONNĄ
---	KABLE ŚWIATŁOWODOWE
10	WYMIAROWANIE (w metrach)
---	ELEMENTY INFORMACYJNE, NIE BĘDĄCE USTALENIAMI PLANU
---	JEZDNI W DROGACH PUBLICZNYCH

ZMIANA MPZP GMINY MIĘDZYCHÓD - DLA CZĘŚCI OBRĘBU GORZYŃ
(CZĘŚĆ STREFY PRZEMYSŁOWEJ)

mgr Marcin Piernikowski - główny projektant
inż. Marzena Nowak