


ZMIANA MIEJSCOWEGO PLANU ZAGOSPODAROWANIA PRZESTRZENNEGO
GMINY MIĘDZYCHÓD - DLA CZĘŚCI OBRĘBU MIĘDZYCHÓD (UL. CHROBREGO)


Z A Ł A C Z N I K N R 1 -
do uchwały nr .../.../2021
Rady Miejskiej Międzychodu
z dnia 2021 r.

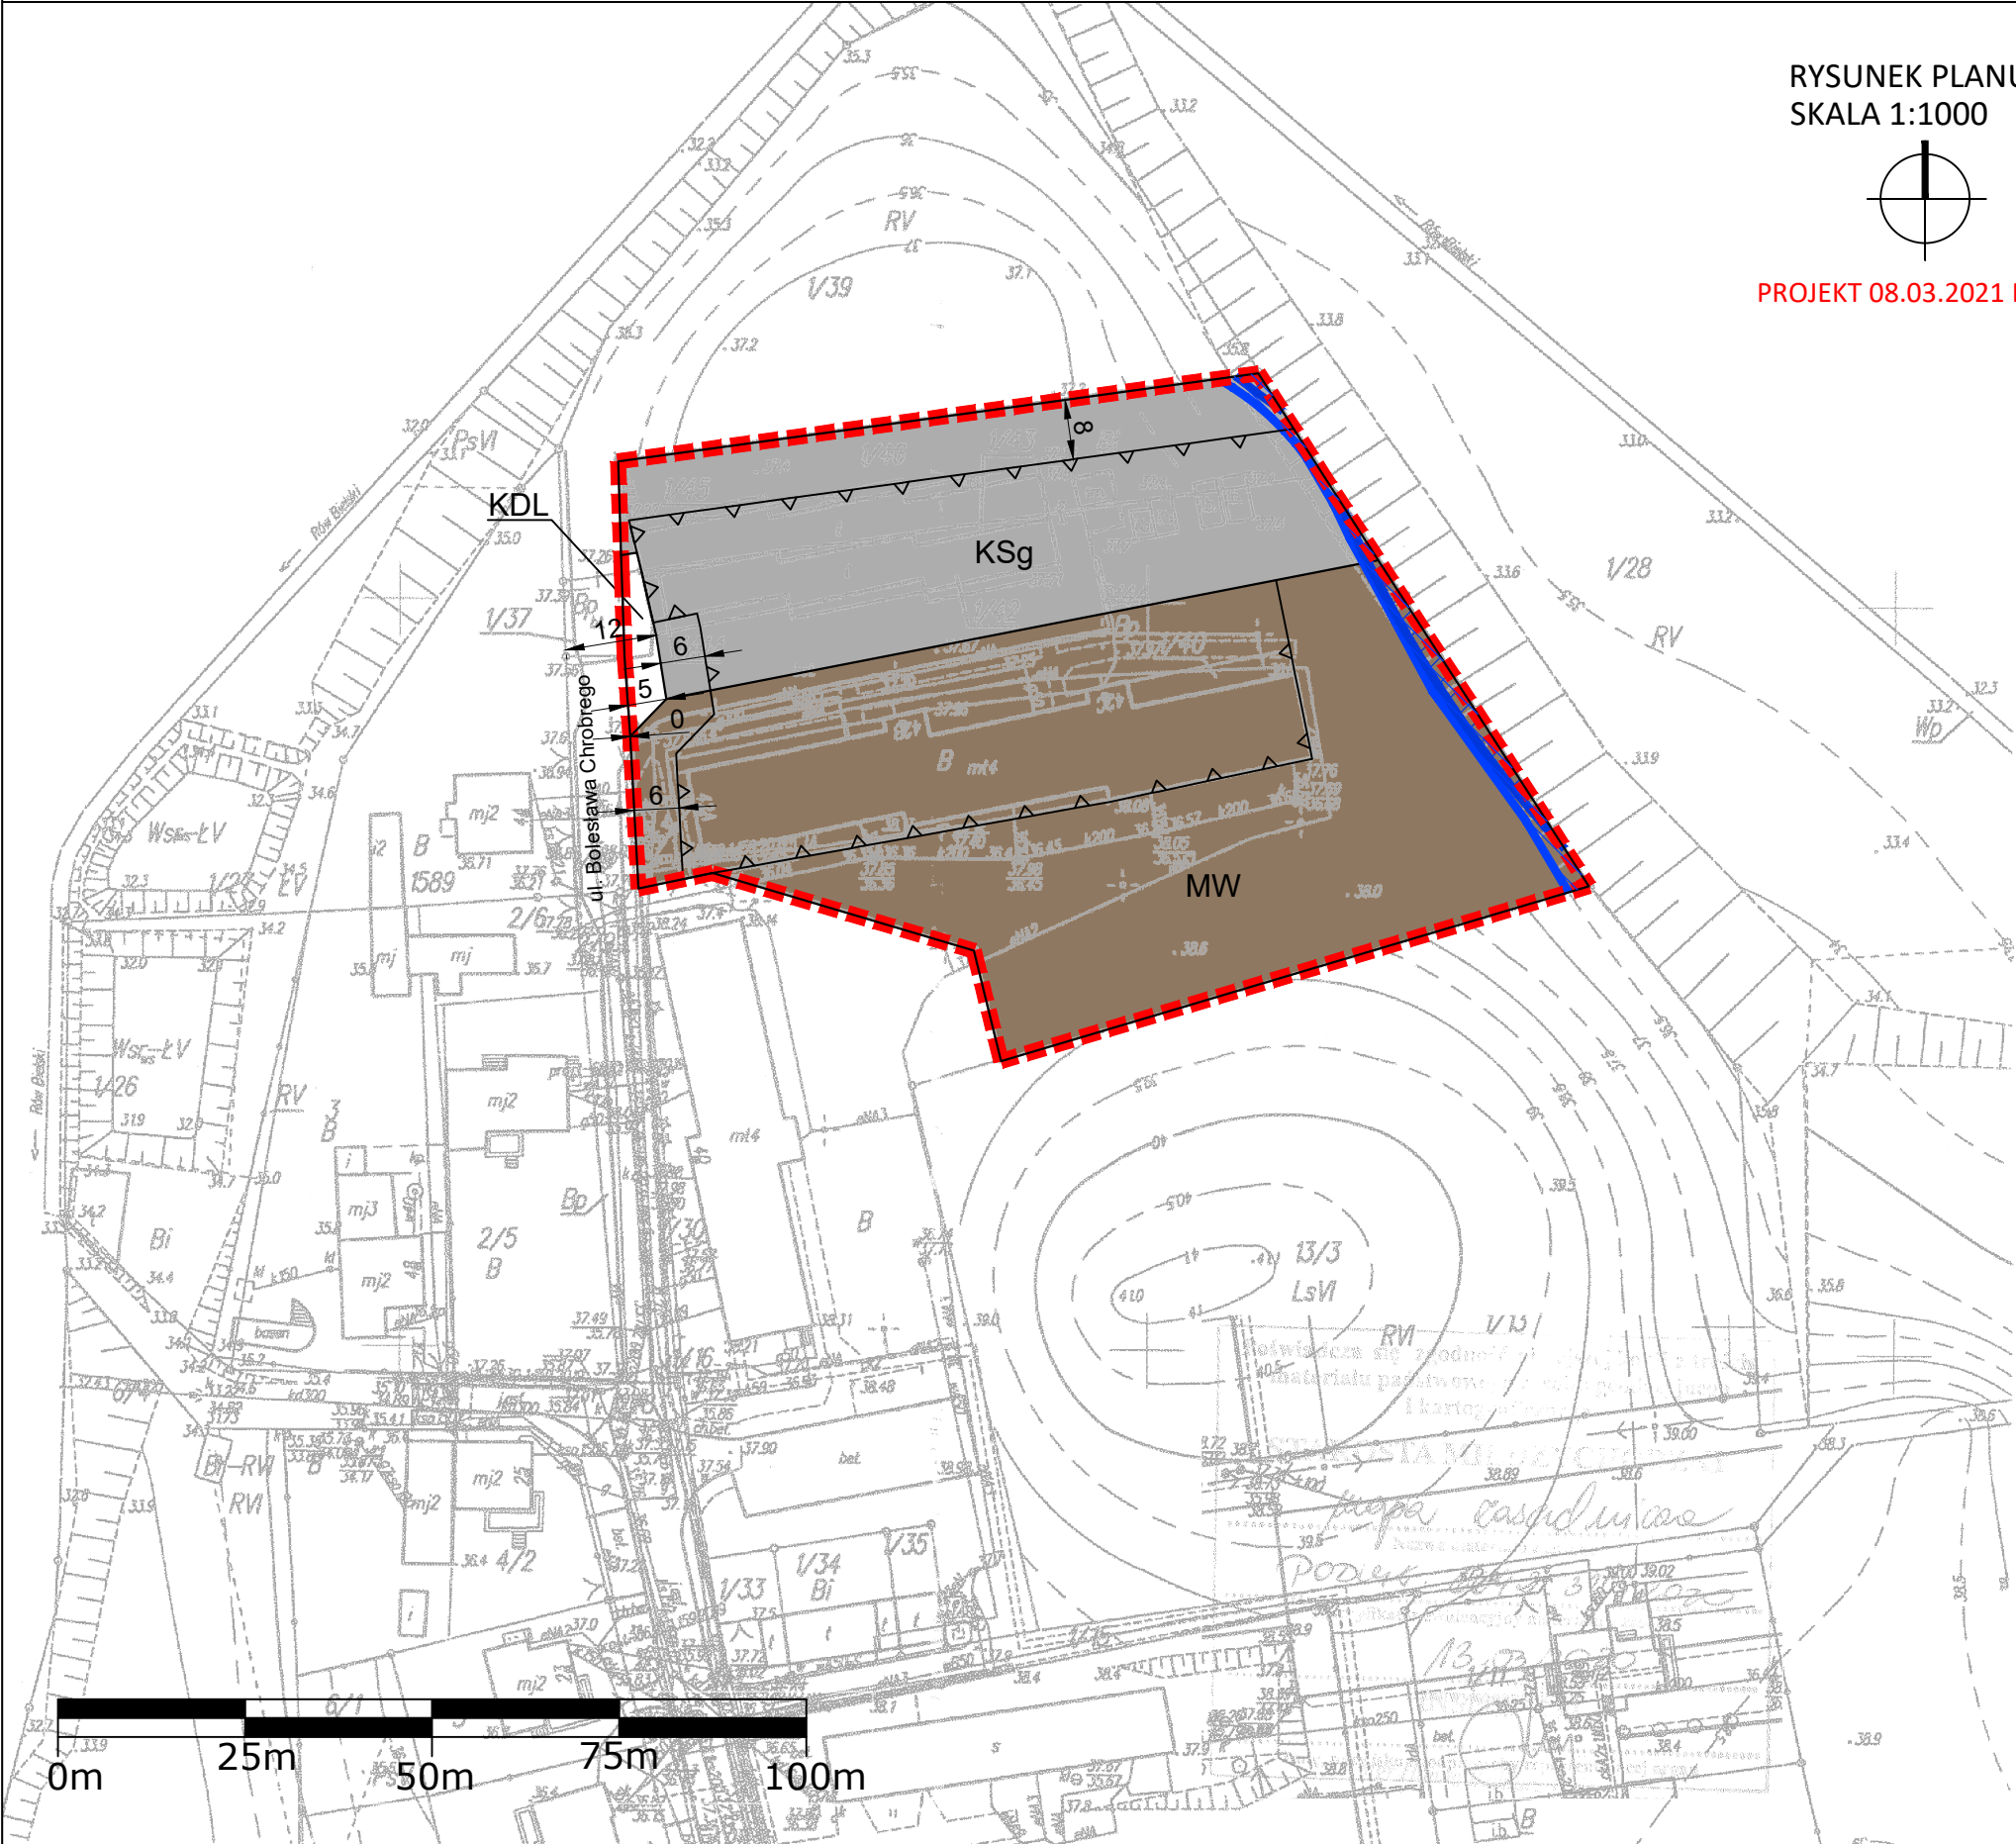

RYSUNEK PLANU
SKALA 1:1000

PROJEKT 08.03.2021 R.

WYRYS ZE STUDIUM UWARUNKOWAŃ I KIERUNKÓW ZAGOSPODAROWANIA
PRZESTRZENNEGO GMINY MIĘDZYCHÓD (UCHWAŁA NR LII/400/2010 RADY
MIEJSKIEJ MIĘDZYCHODU Z DNIA 21 KWIEŚNIA 2010 ROKU Z PÓŹN. ZM.)
skala 1:20 000

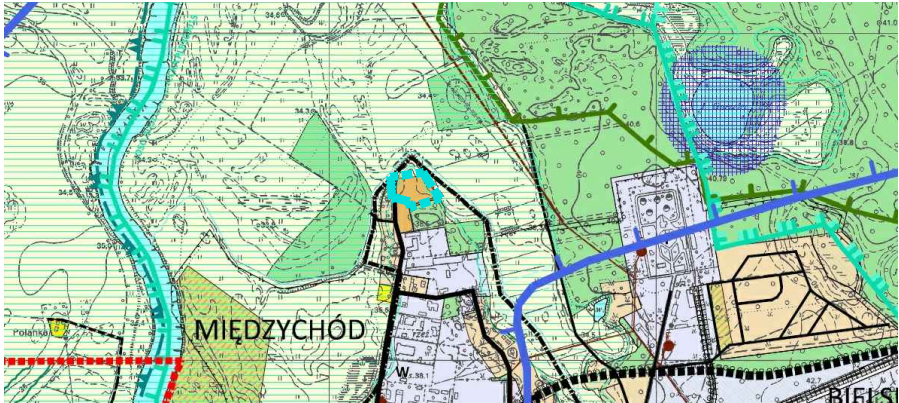

GRANICA TERENU OBJĘTEGO OPRACOWANIEM MPZP

OZNACZENIA DO RYSUNKU PLANU:

- GRANICA TERENU OBJĘTEGO PLANEM
- LINIA ROZGRANICZAJĄCA TERENY O RÓŻNYM PRZEZNACZENIU LUB RÓŻNYCH ZASADACH ZAGOSPODAROWANIA
- NIEPRZEKRACZALNA LINIA ZABUDOWY
- WYMIARY
- MW TEREN ZABUDOWY MIESZKANIOWEJ WIELORODZINNEJ
- KSg TEREN OBSŁUGI KOMUNIKACJI - GARAŻE
- KDL TEREN DRÓG PUBLICZNYCH - KLASY LOKALNEJ

TERENY OCHRONNE:

- OBSZAR SZCZEGÓLNEGO ZAGROŻENIA POWODZIĄ, NA KTÓRYM PRAWDOPODOBIENSTWO WYSTĄPIENIA POWODZI JEST ŚRĘDNE I WYNOŚI RAZ NA 100 LAT ($q=1\%$)
- OBSZAR, NA KTÓRYM PRAWDOPODOBIENSTWO WYSTĄPIENIA POWODZI JEST NISKE I WYNOŚI RAZ NA 500 LAT ($q=0,2\%$)

OZNACZENIA INFORMACYJNE:

ul. Bolesława Chrobrego

TEREN OPRACOWANIA W CAŁOŚCI ZNAJDUJE SIĘ W ZASIĘGU OBSZARU
GŁÓWNEGO ZBIORNIKA WÓD PODZIEMNYCH NR 146 "SUBZBIORNIK
JEZIORO BYTYŃSKIE - WRONKI - TRZCIEL" ORAZ W ZASIĘGU GŁÓWNEGO
ZBIORNIKA WÓD PODZIEMNYCH NR 147 "DOLINA RZECI WARTA"