


ZMIANA MIEJSCOWEGO PLANU ZAGOSPODAROWANIA PRZESTRZENNEGO GMINY MIĘDZYZCHÓD - DLA CZĘŚCI OBRĘBU MIĘDZYZCHÓD (DZ. NR 180)

Z A Ł A C Z N I K N R 1 -
do uchwały nr/...../2021
Rady Miejskiej Międzychodu
z dnia 2021 r.

RYСУNEK PLANU: PROJEKT 21.04.2021 R.
SKALA 1:500

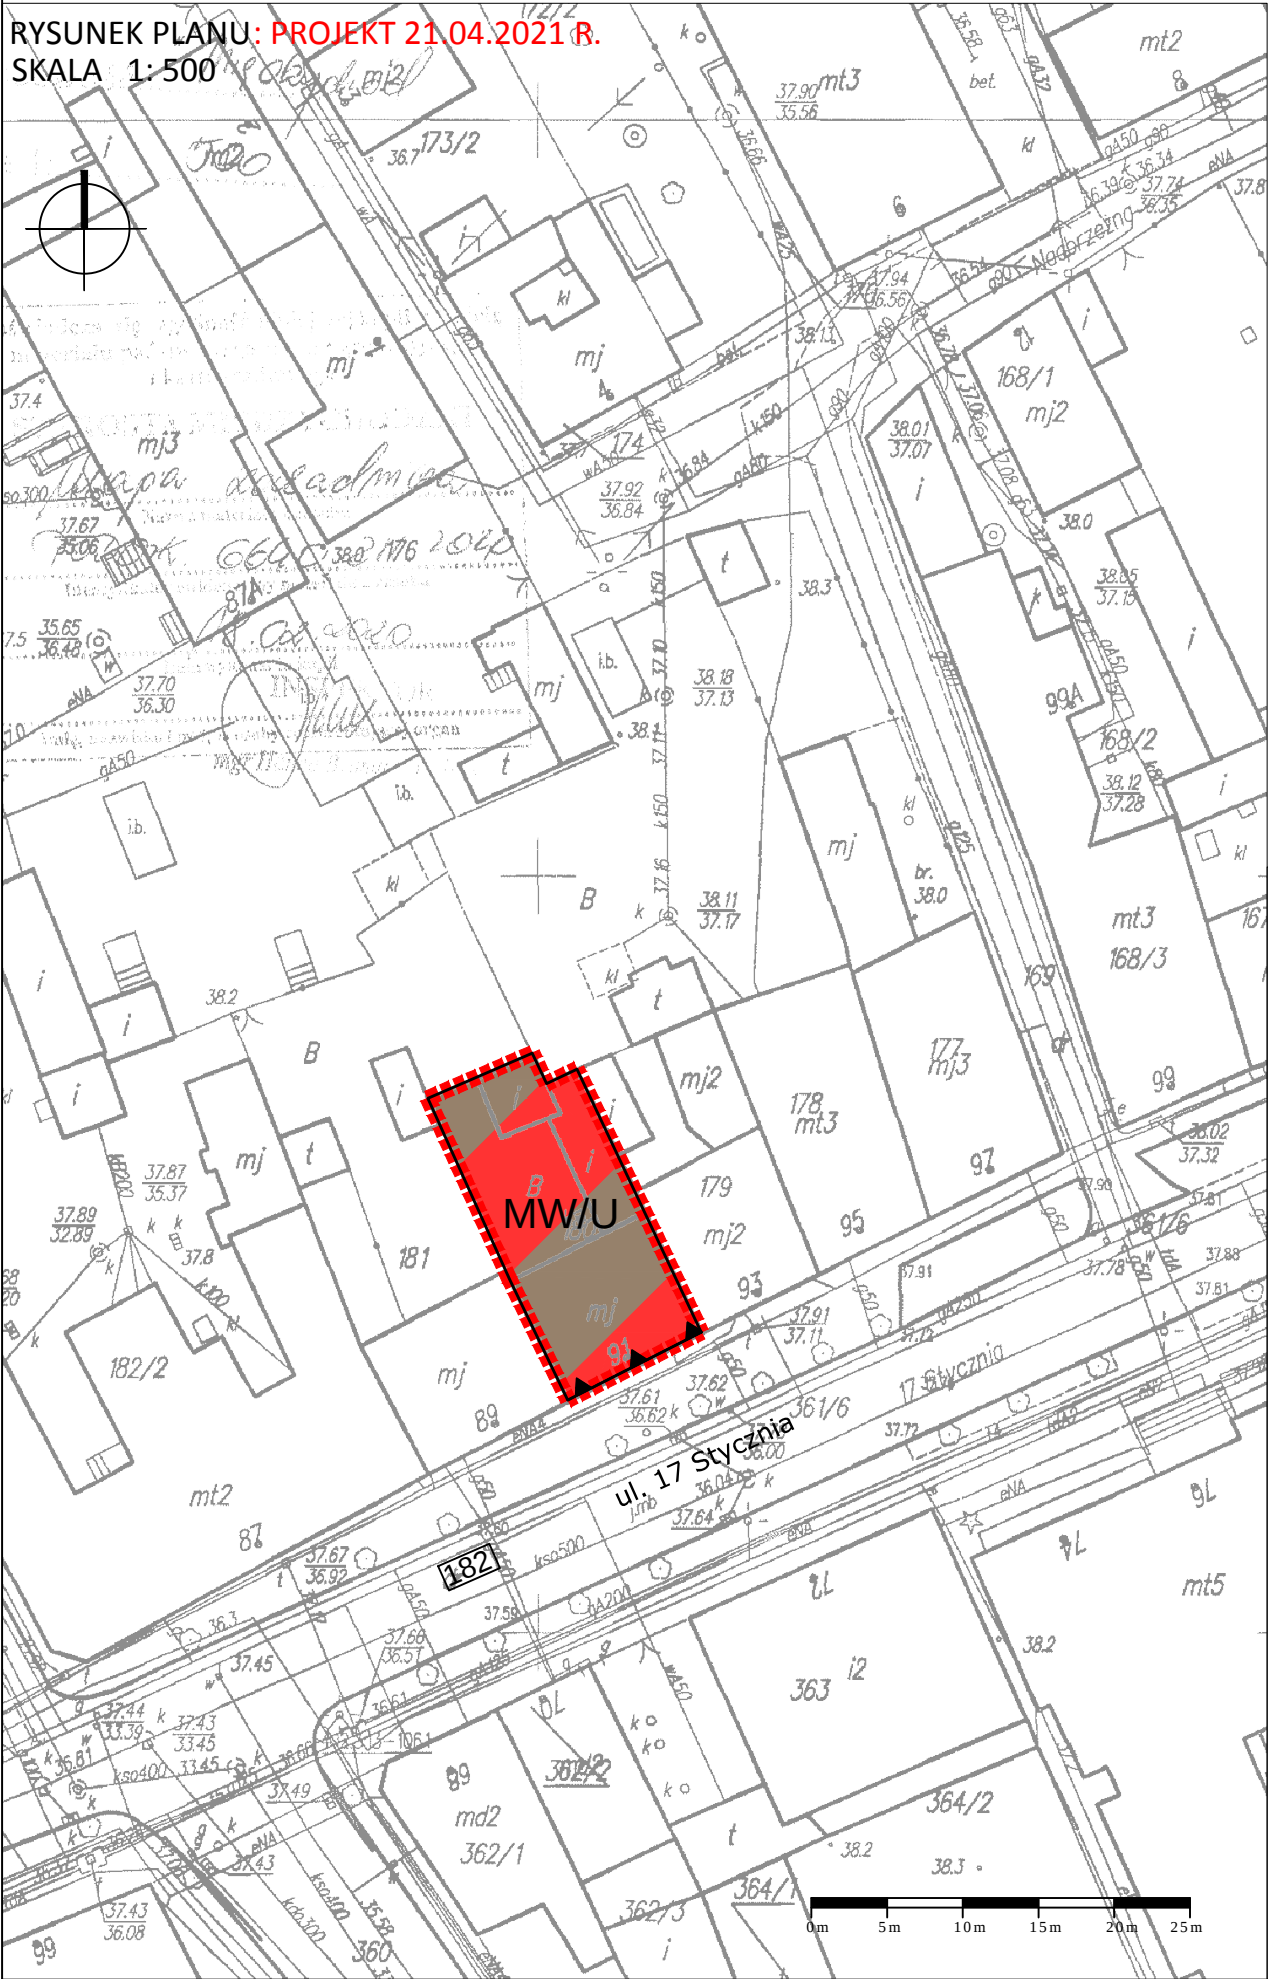

WYRYS ZE STUDIUM UWARUNKWAŃ I KIERUNKÓW ZAGOSPODAROWANIA PRZESTRZENNEGO GMINY MIĘDZYZCHÓD (UCHWAŁA Nr LII/400/2010 RADY MIEJSKIEJ MIĘDZYZCHODU z dnia 21 kwietnia 2010 r. z późniejszymi zmianami) SKALA 1:10 000



OZNACZENIA DO RYSUNKU PLANU:

- GRANICA TERENU OBJĘTEGO PLANEM
- LINIA ROZGRANICZAJĄCA TERENY O RÓŻNYM PRZEZNACZENIU LUB RÓŻNYCH ZASADACH ZAGOSPODAROWANIA
- OBOWIĄZUJĄCA LINIA ZABUDOWY
- TERENY ZABUDOWY MIESZKANIOWEJ WIELORODZINNEJ LUB USŁUGOWEJ

OZNACZENIA UZUPEŁNIAJĄCE:

- ul. 17 Stycznia NAZWA WŁASNA ULICY
- 182 NUMER DROGI WOJEWÓDZKIEJ

CAŁY OBSZAR OBJĘTY PLANEM ZNAJDUJE SIĘ NA OBSZARZE GŁÓWNEGO ZBIORNIKA WÓD PODZIEMNYCH NR 146 I 147 ORAZ W STREFIE OCHRONY KONSERWATORSKIEJ MIASTA MIĘDZYZCHÓD