



MIEJSCOWY PLAN ZAGOSPODAROWANIA PRZESTRZENNEGO GMINY MIĘDZYCHÓD - DLA CZĘŚCI OBRĘBU MIERZYN - DRZEWCE (TEREN OW)

ZAŁĄCZNIK NR 1 DO UCHWAŁY NR RADY MIEJSKIEJ MIĘDZYCHÓDU Z DNIA
OPUBLIKOWANY W DZIENNIKU URZĘDOWYM WOJ. WIELKOPOLSKIEGO, POZ., Z DNIA

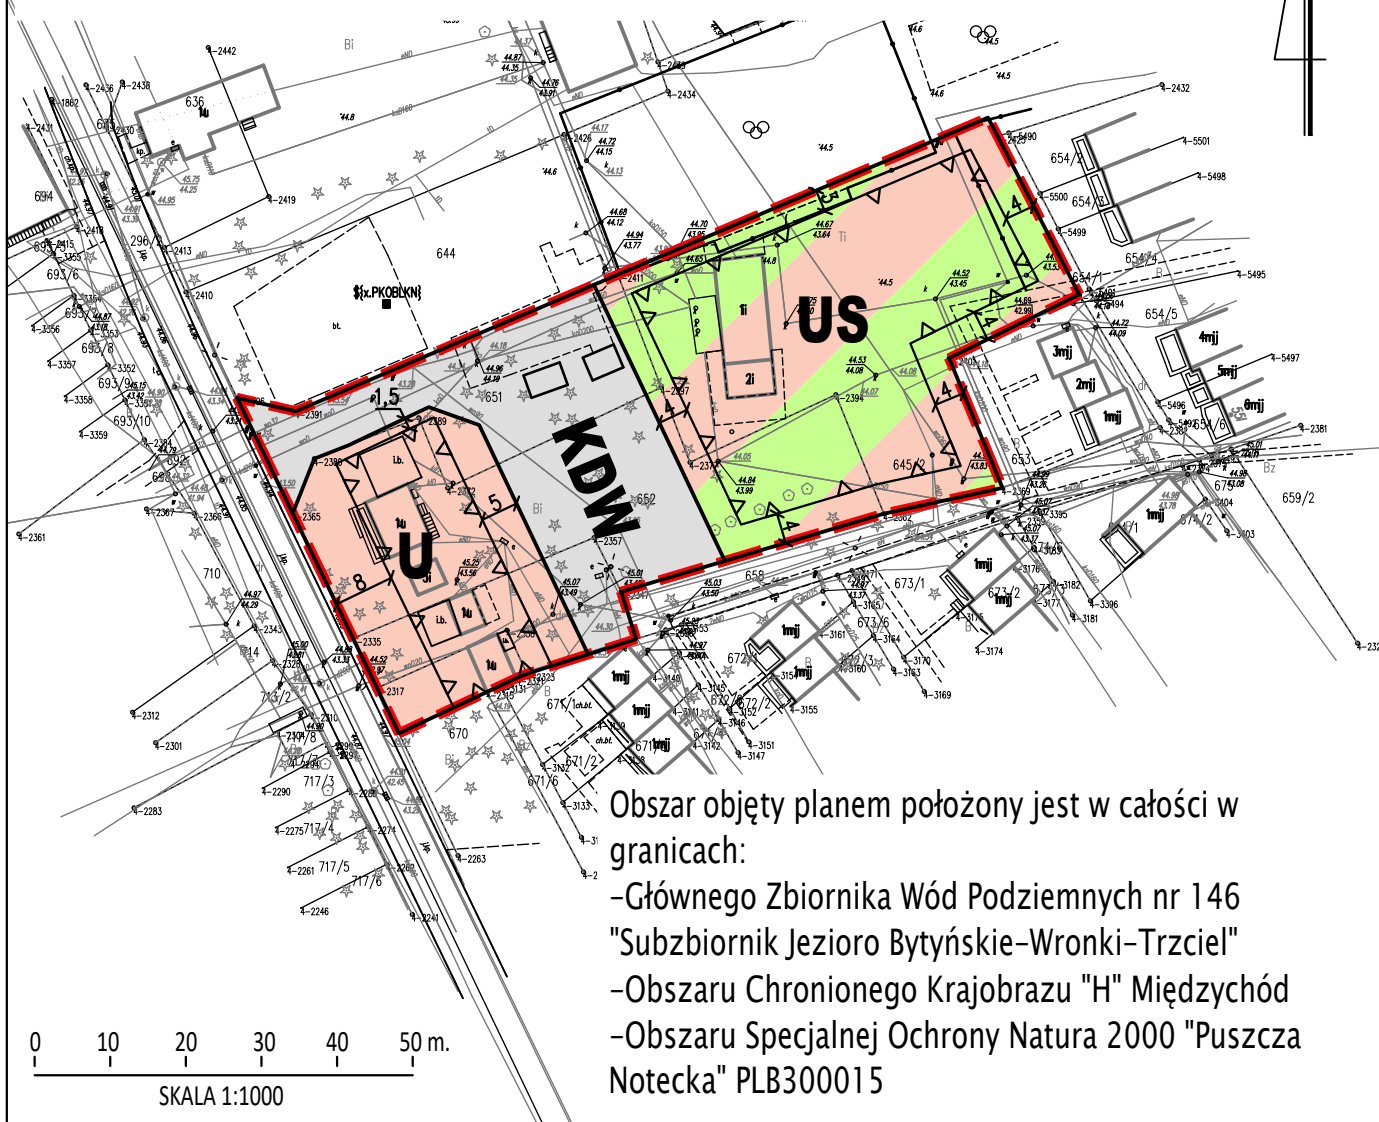

WYRYS ZE STUDIUM UWARUNKOWAŃ I KIERUNKÓW
ZAGOSPODAROWANIA PRZESTRZENNEGO GMINY MIĘDZYCHÓD
SKALA 1: 10000

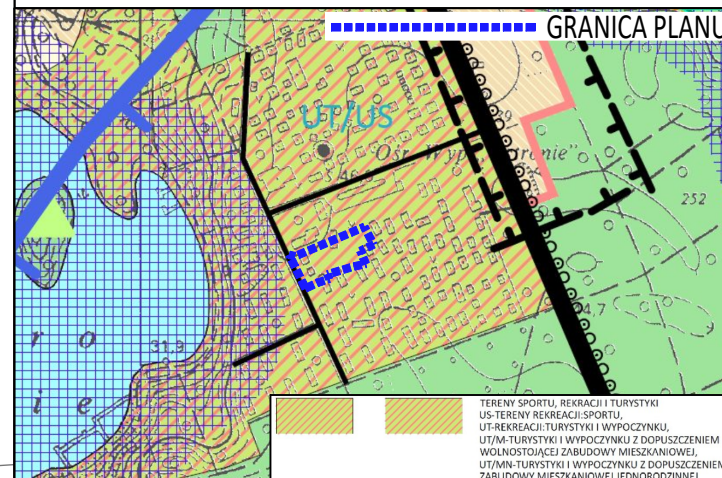

LEGENDA:

	Granica obszaru objętego planem
	Linie rozgraniczające tereny o różnym przeznaczeniu lub różnych zasadach zagospodarowania
	Nieprzekraczalne linie zabudowy
	Teren zabudowy usługowej
	Teren sportu i rekreacji
	Teren drogi wewnętrznej