


Schemat elementów instalacji technologicznej - galeria rur
(rurociąg wody płuczonej, rurociąg wody uzdatnionej, rurociąg powietrza)

- Legenda:
- PRN przepustnica ręczna
 - N przepustnica z napędem elektrycznym
 - przepływomierz
 - zawór zwrotny
 - zawór regulacyjno-sterowniczy
 - np CLA - VAL
 - redukcja
 - połączenie kominierzowe
 - spaw

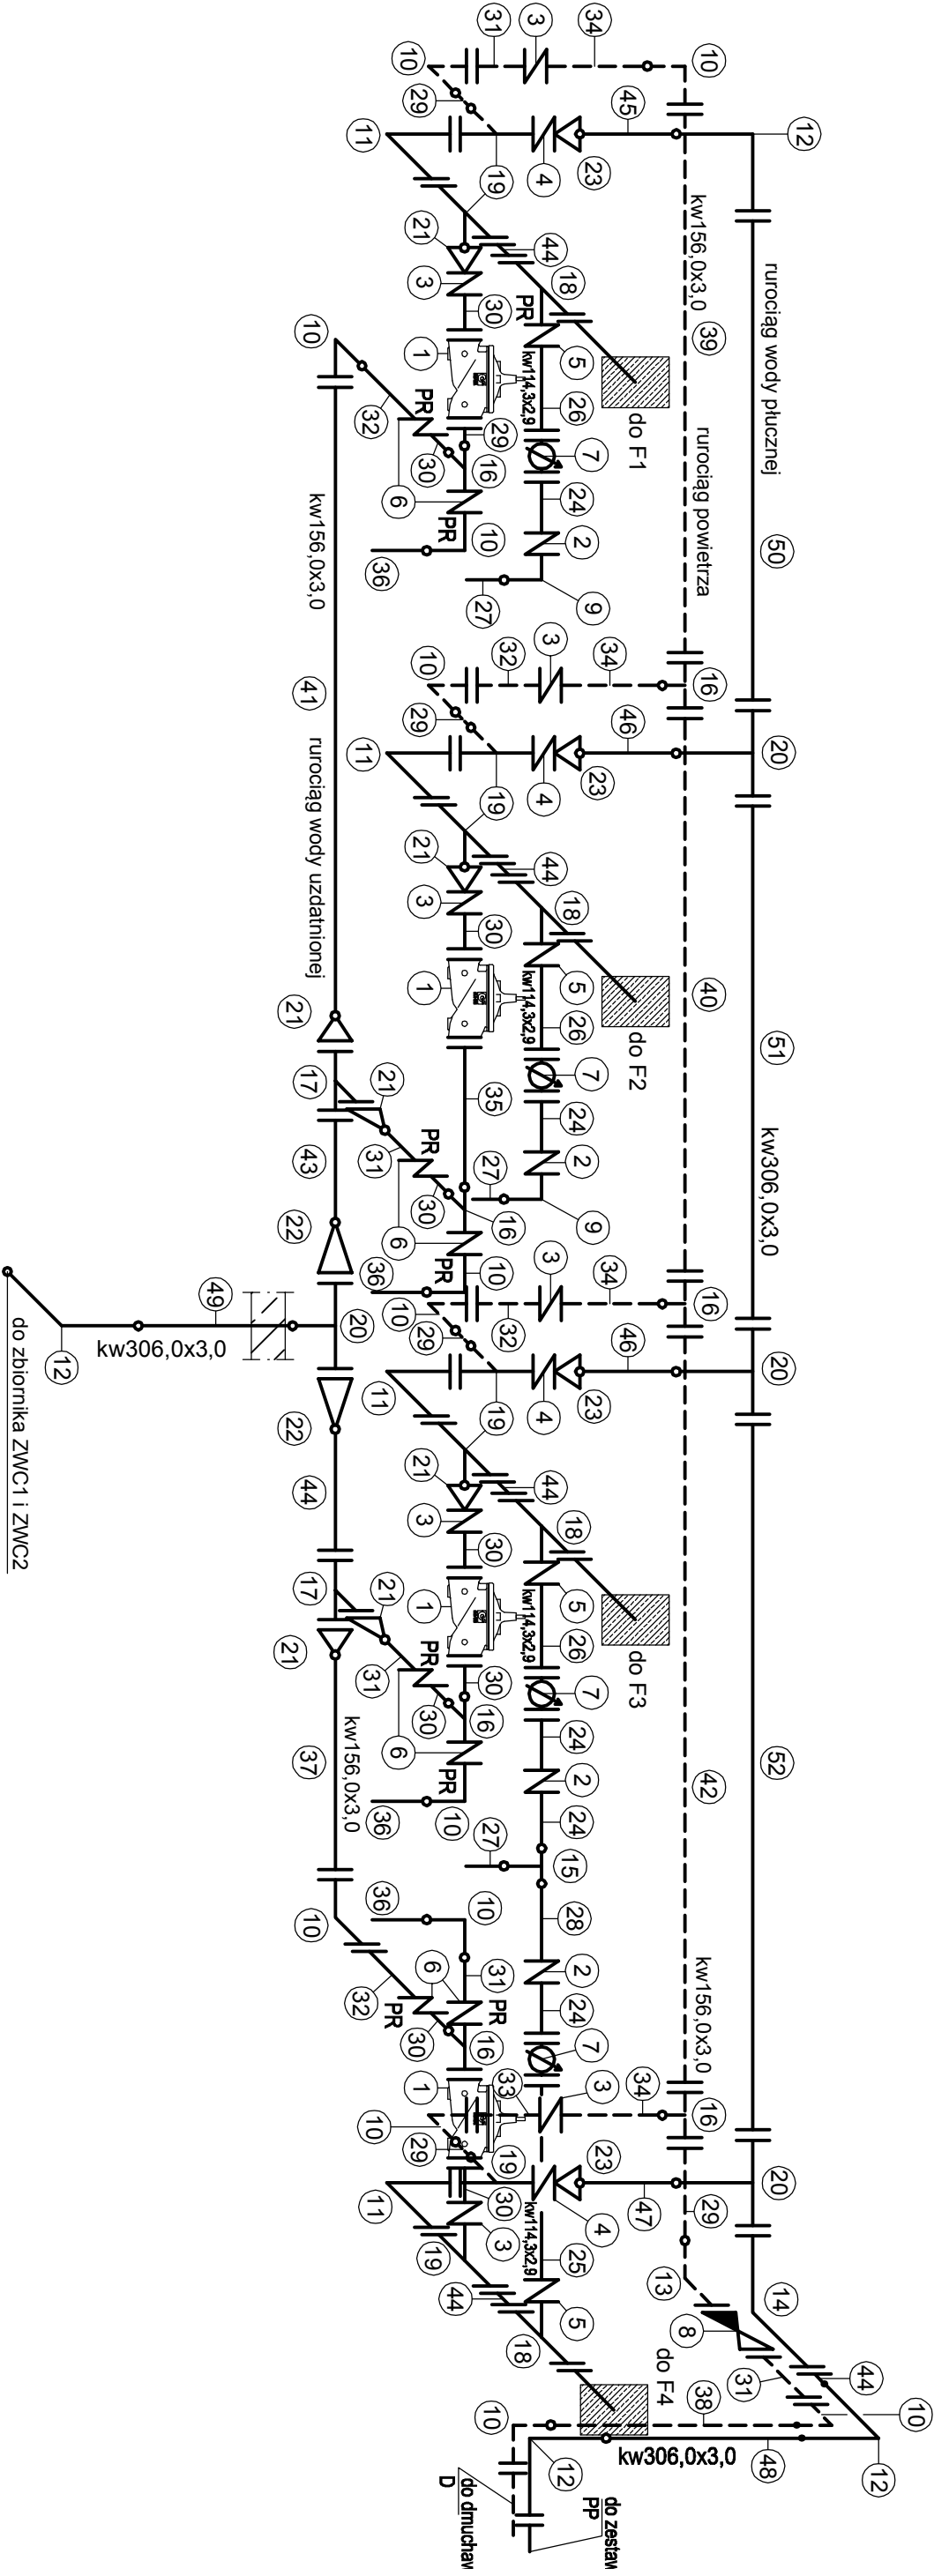

Zakład Projektowania i Realizacji Inwestycji			
K O M A S.C.			
91-420 Łódź, ul. Północna 27/29, pok. 111 tel/fax (42)630 04 84			
Obiekt: Przebudowa, rozbudowa i modernizacja suw w Międzychodzie	Treść rys.: Schemat elementów instalacji technologicznej - galeria rur		Rodzaj proj. PBW
	Upr. bud	Podpis	
Projektował:	inż. J. Kozłowski		Data: 04.2011
Projektował:	mgr inż. B.Kozłowski		Skala:
Sprawdził:	inż. H. Majewska		Nr rys. 10