



Przekrój A-A

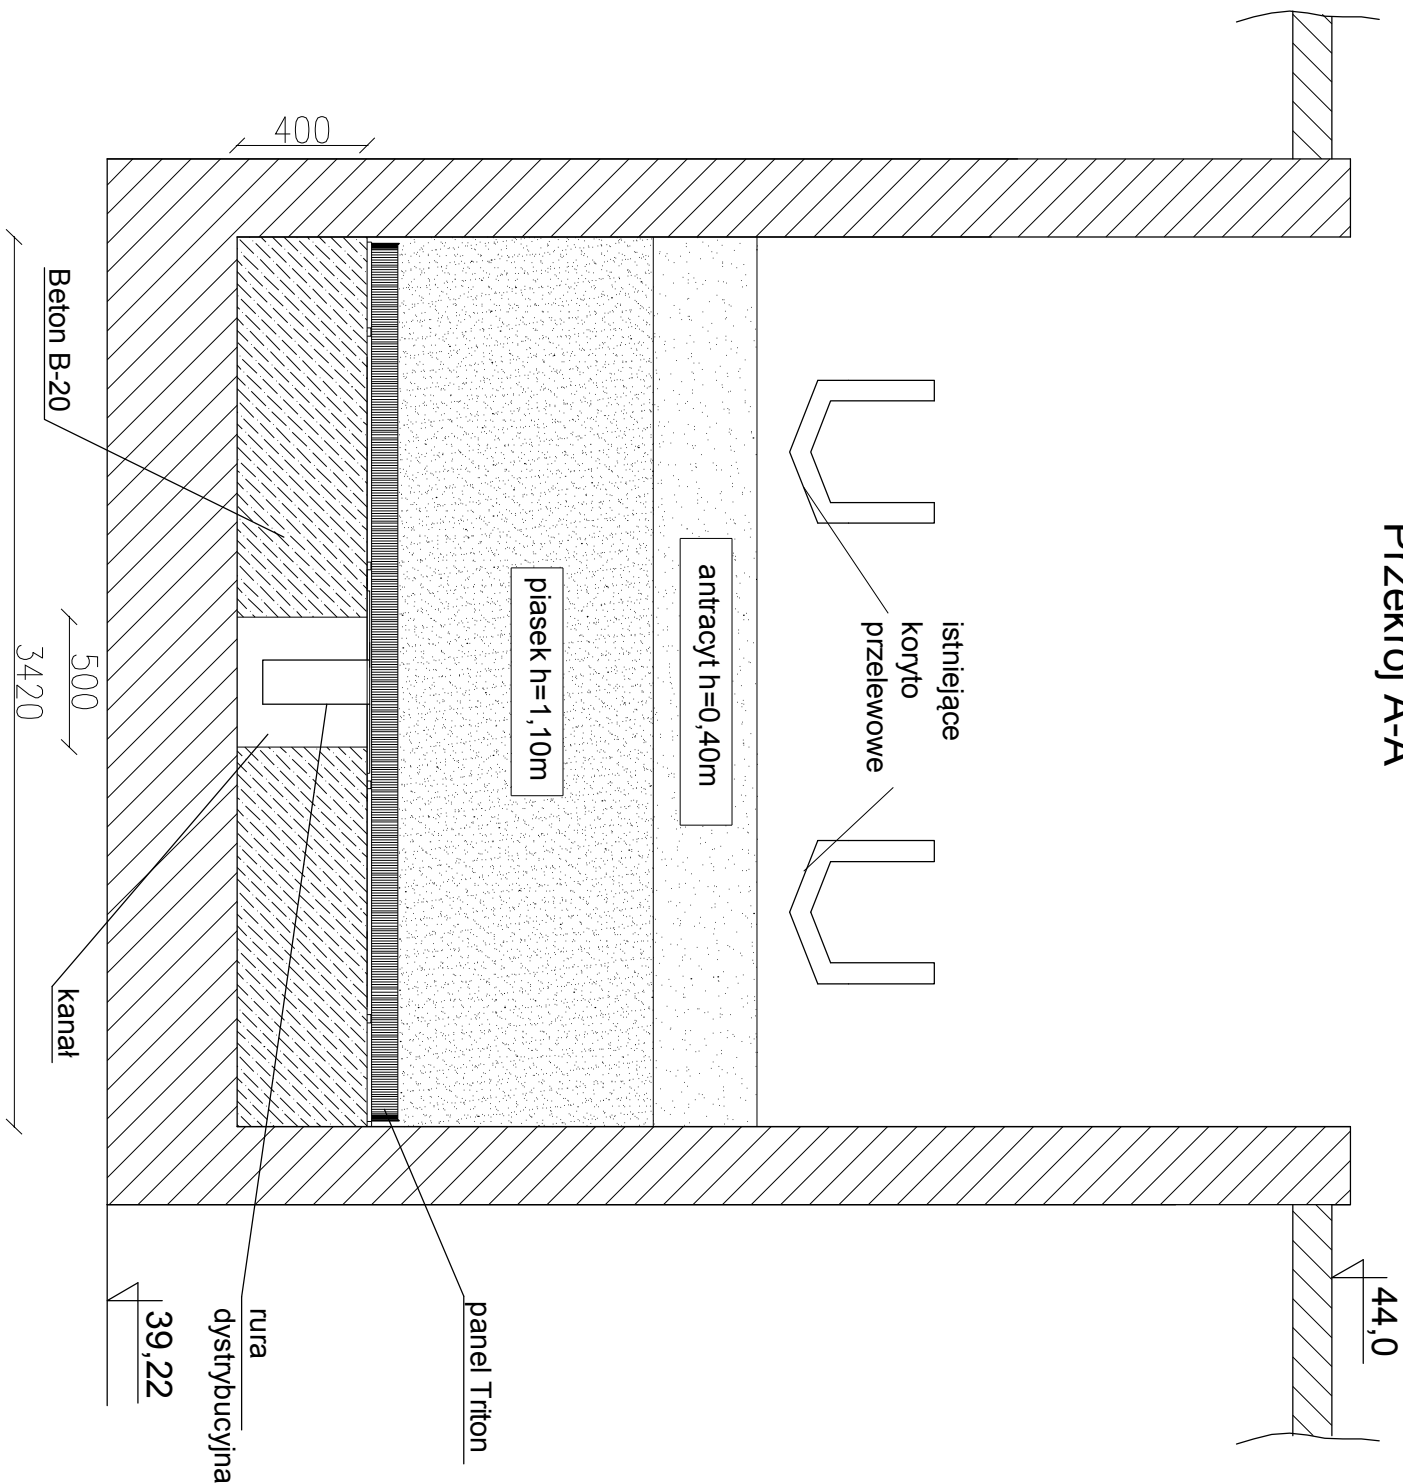

Przekrój B-B

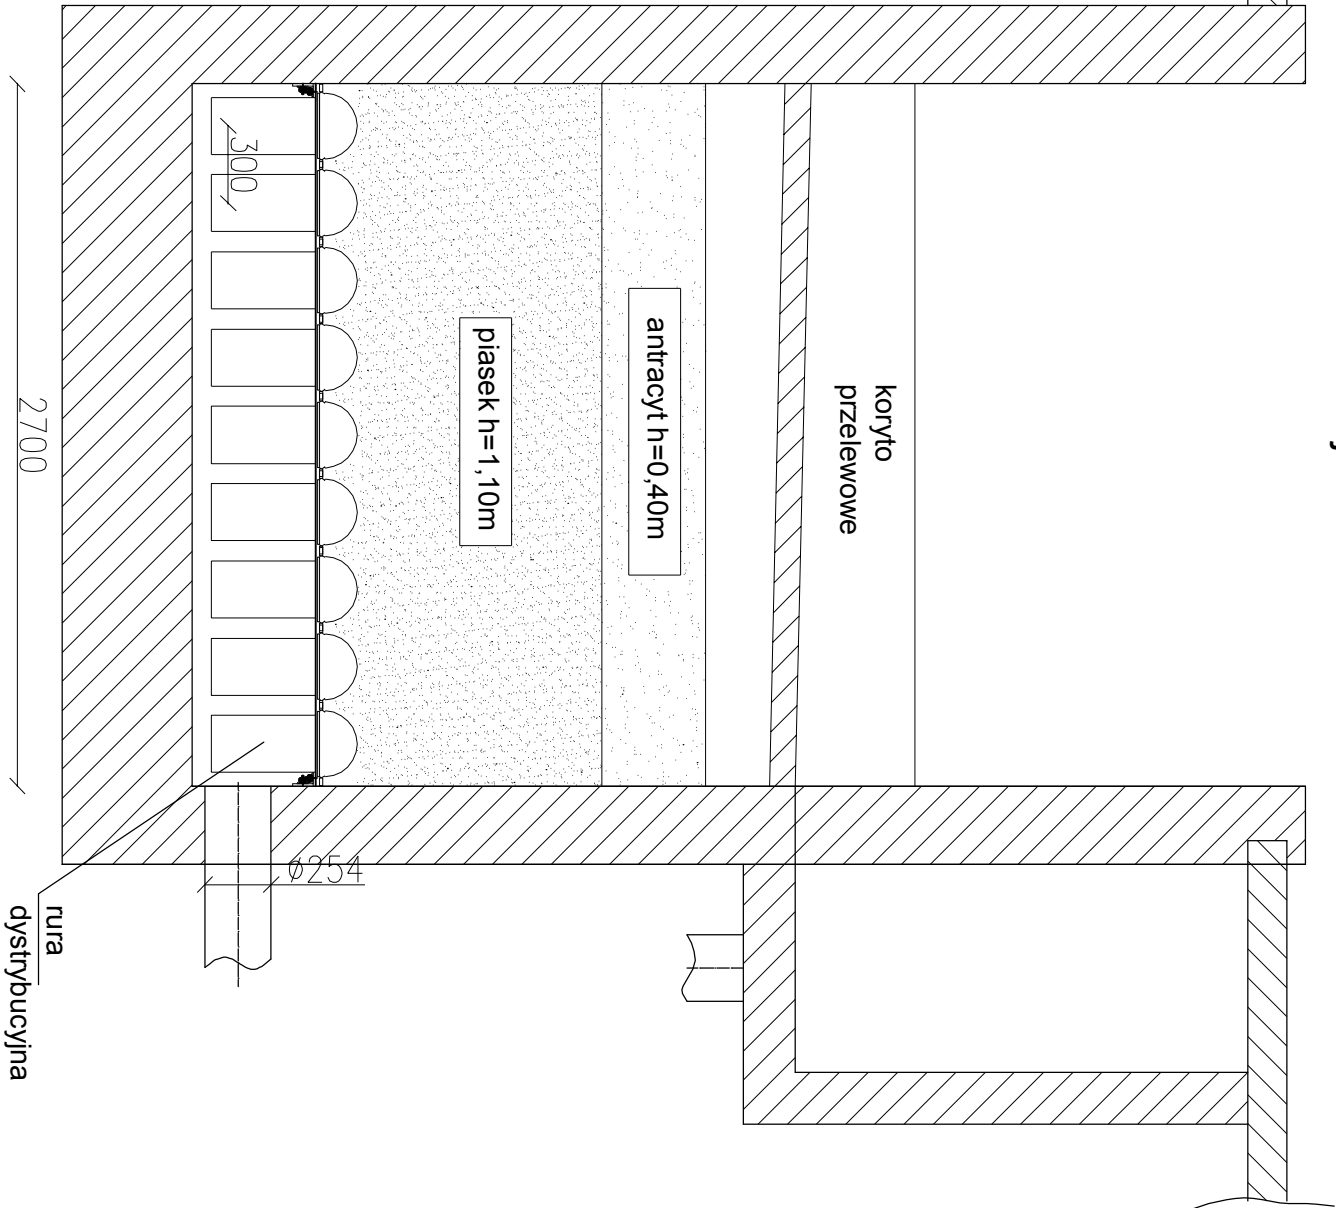

Zakład Projektowania i Realizacji Inwestycji K O M A S.C. 91-420 Łódź, ul. Północna 27/29, pok. 111 tel/fax (42)630 04 84			
Obiekt: Przebudowa, rozbudowa i modernizacja suw w Międzychodzie	Treść rys. :		Rodzaj proj.
	Szczegół filtra do przebudowy - przekrój		PBW
	Upr. bud	Podpis	
	proj. branża sanitarna:		Data:
	inż. J. Kozłowski	GP II 460 - 8/76	04.2012
proj. branża sanitarna:	mgr inż. B.Kozłowski	LOD/1541/PWOS/10	Skala: —
sprawił sanitarna:	inż. H. Majewska	131/98/WŁ	Nr rys. 12