


Zakład Projektowania i Realizacji Inwestycji K O M A S . C .			
91-420 Łódź, ul. Północna 27/29, pok. 111 tel/fax (42)630 04 84			
Obiekt: Przebudowa, rozbudowa i modernizacja suw w Międzychodzie	Treść rys. : Rzut I piętra Instalacja wod - kan		Rodzaj proj. PBW
	Upr. bud	P podpis	
Projektował: inż. J. Kozłowski	GP II 460 - 8/76		Data: 04.2012
Projektował: mgr inż. B. Kozłowski	ŁOD/541/PWOS/10		Skala: 1:50
Sprawdził: inż. H. Majewska	131/98/WL		Nr rys. 16

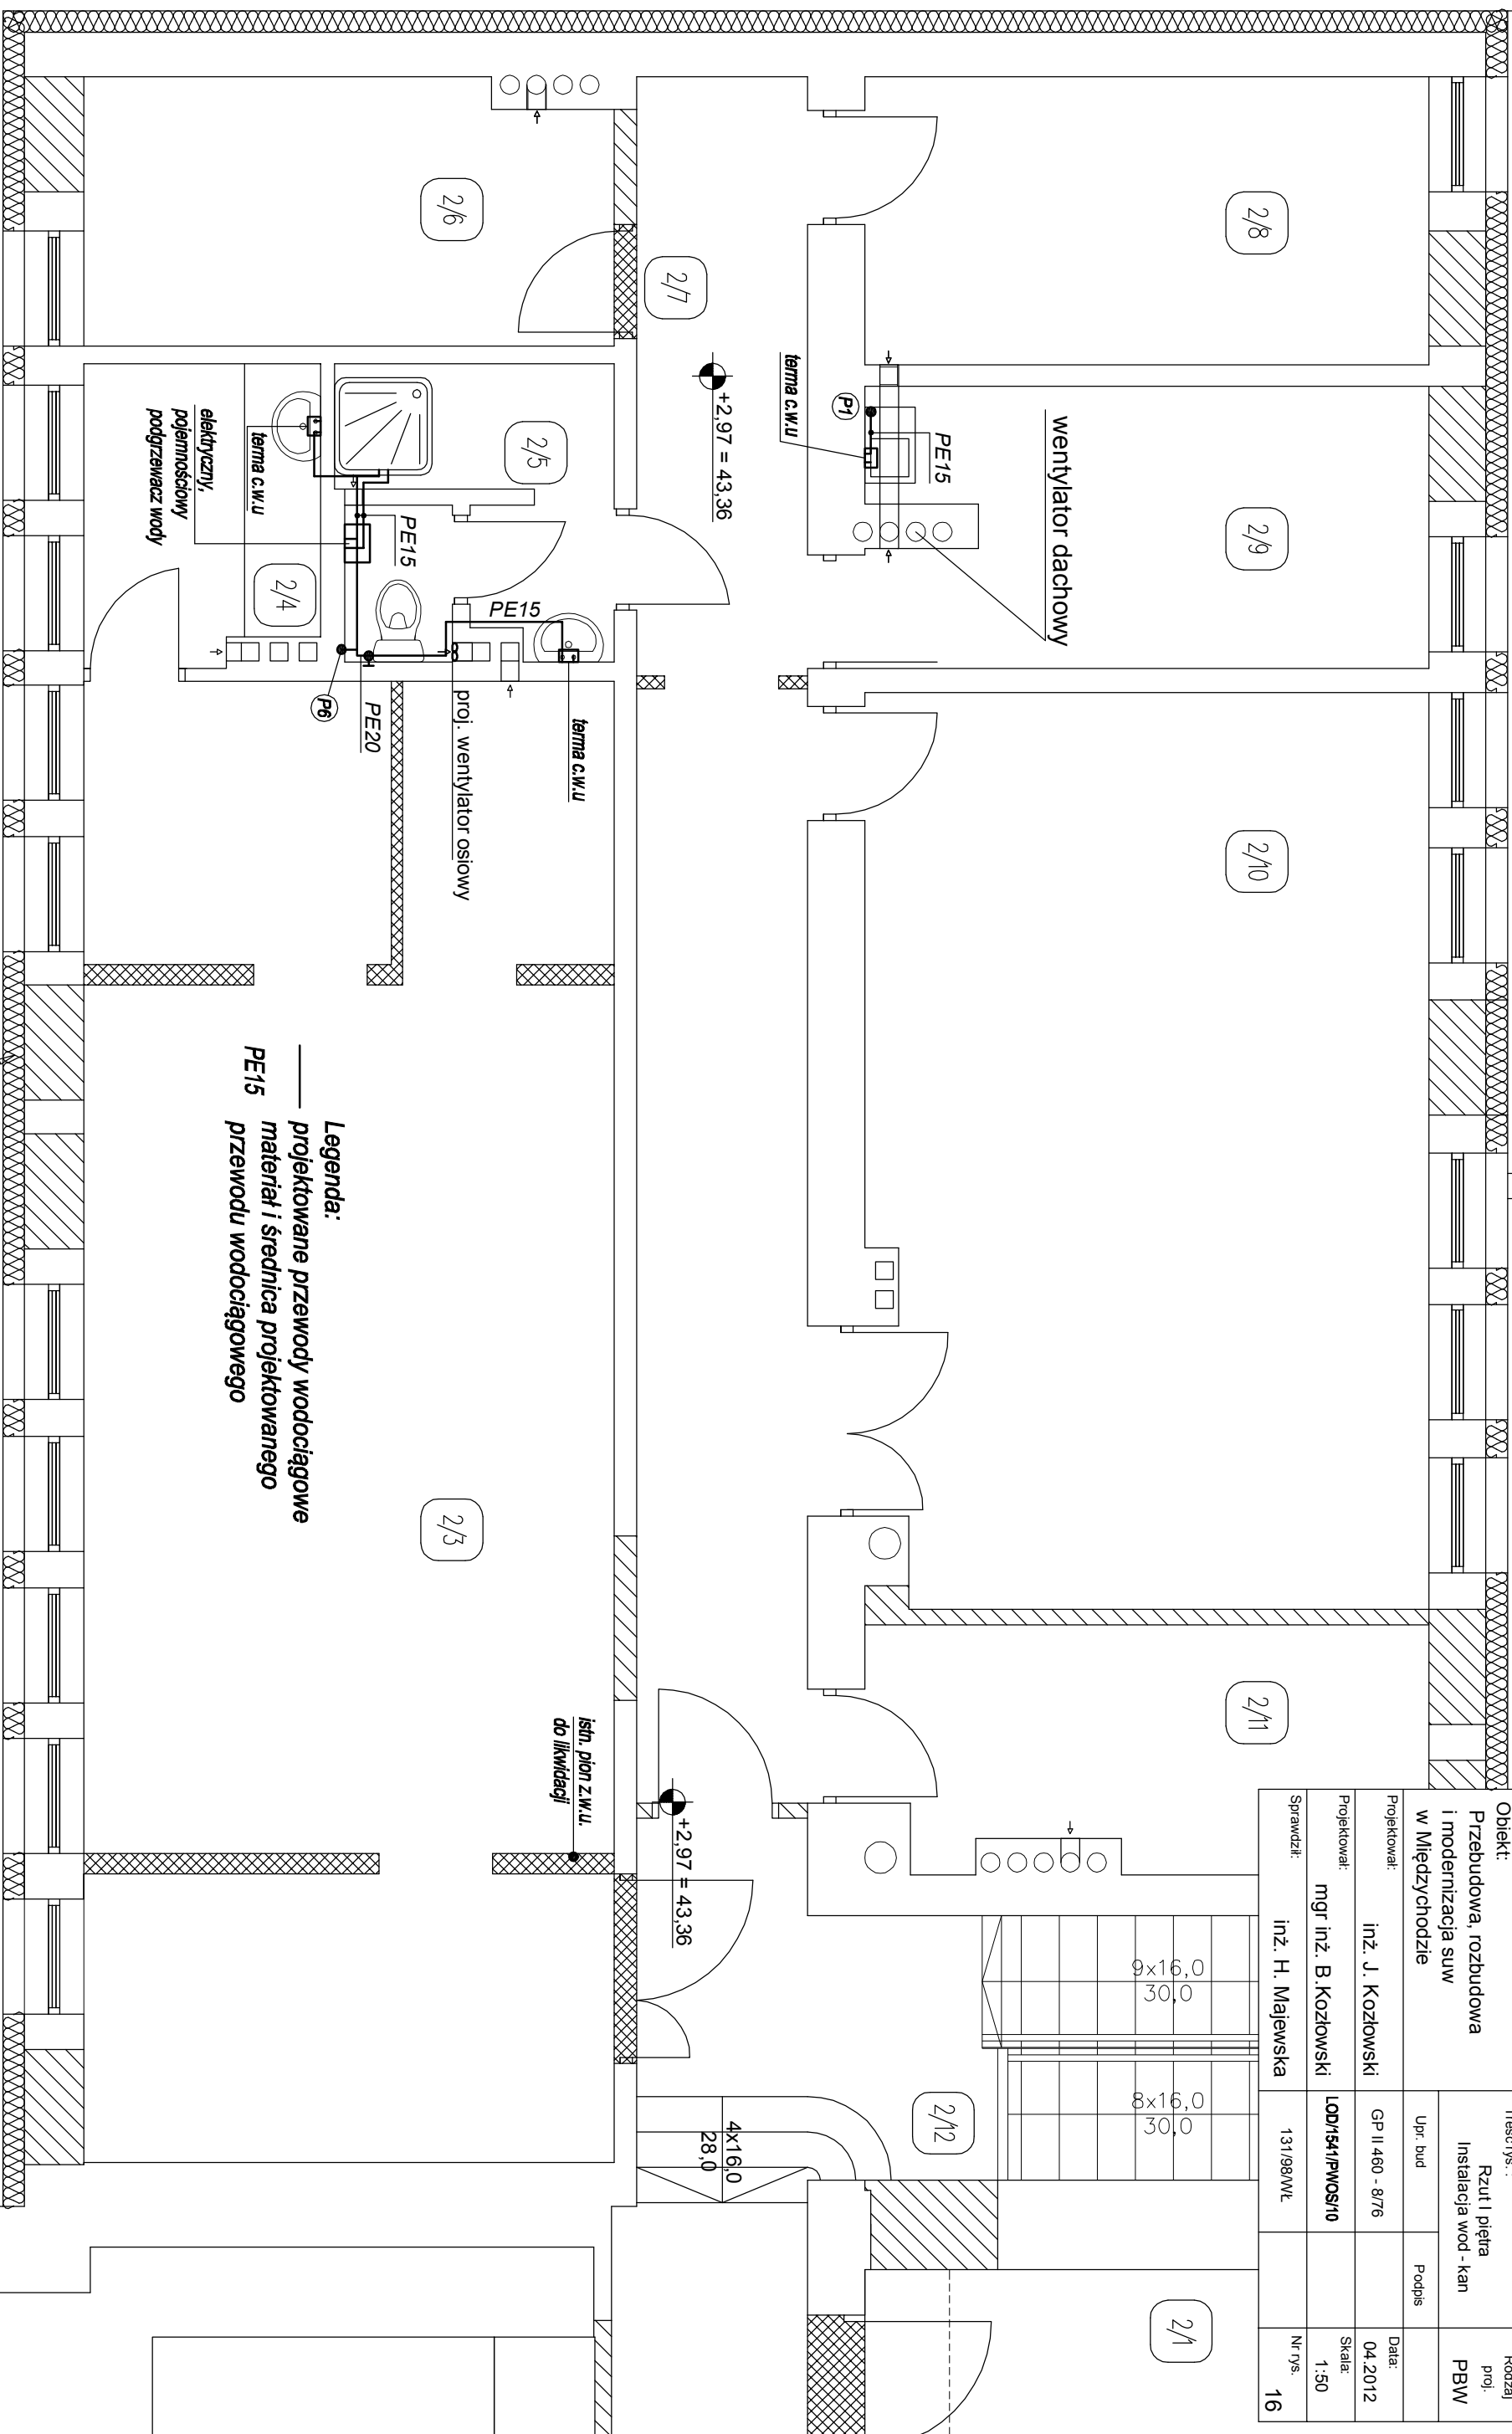

PROJ. IZOLACJA TERMICZNA
STYROPIAN ($\lambda = 0,036 \text{ W/mK}$) gr. 18 cm

