


SCHEMAT TECHNOLOGICZNY STACJI UZDATNIANIA WODY

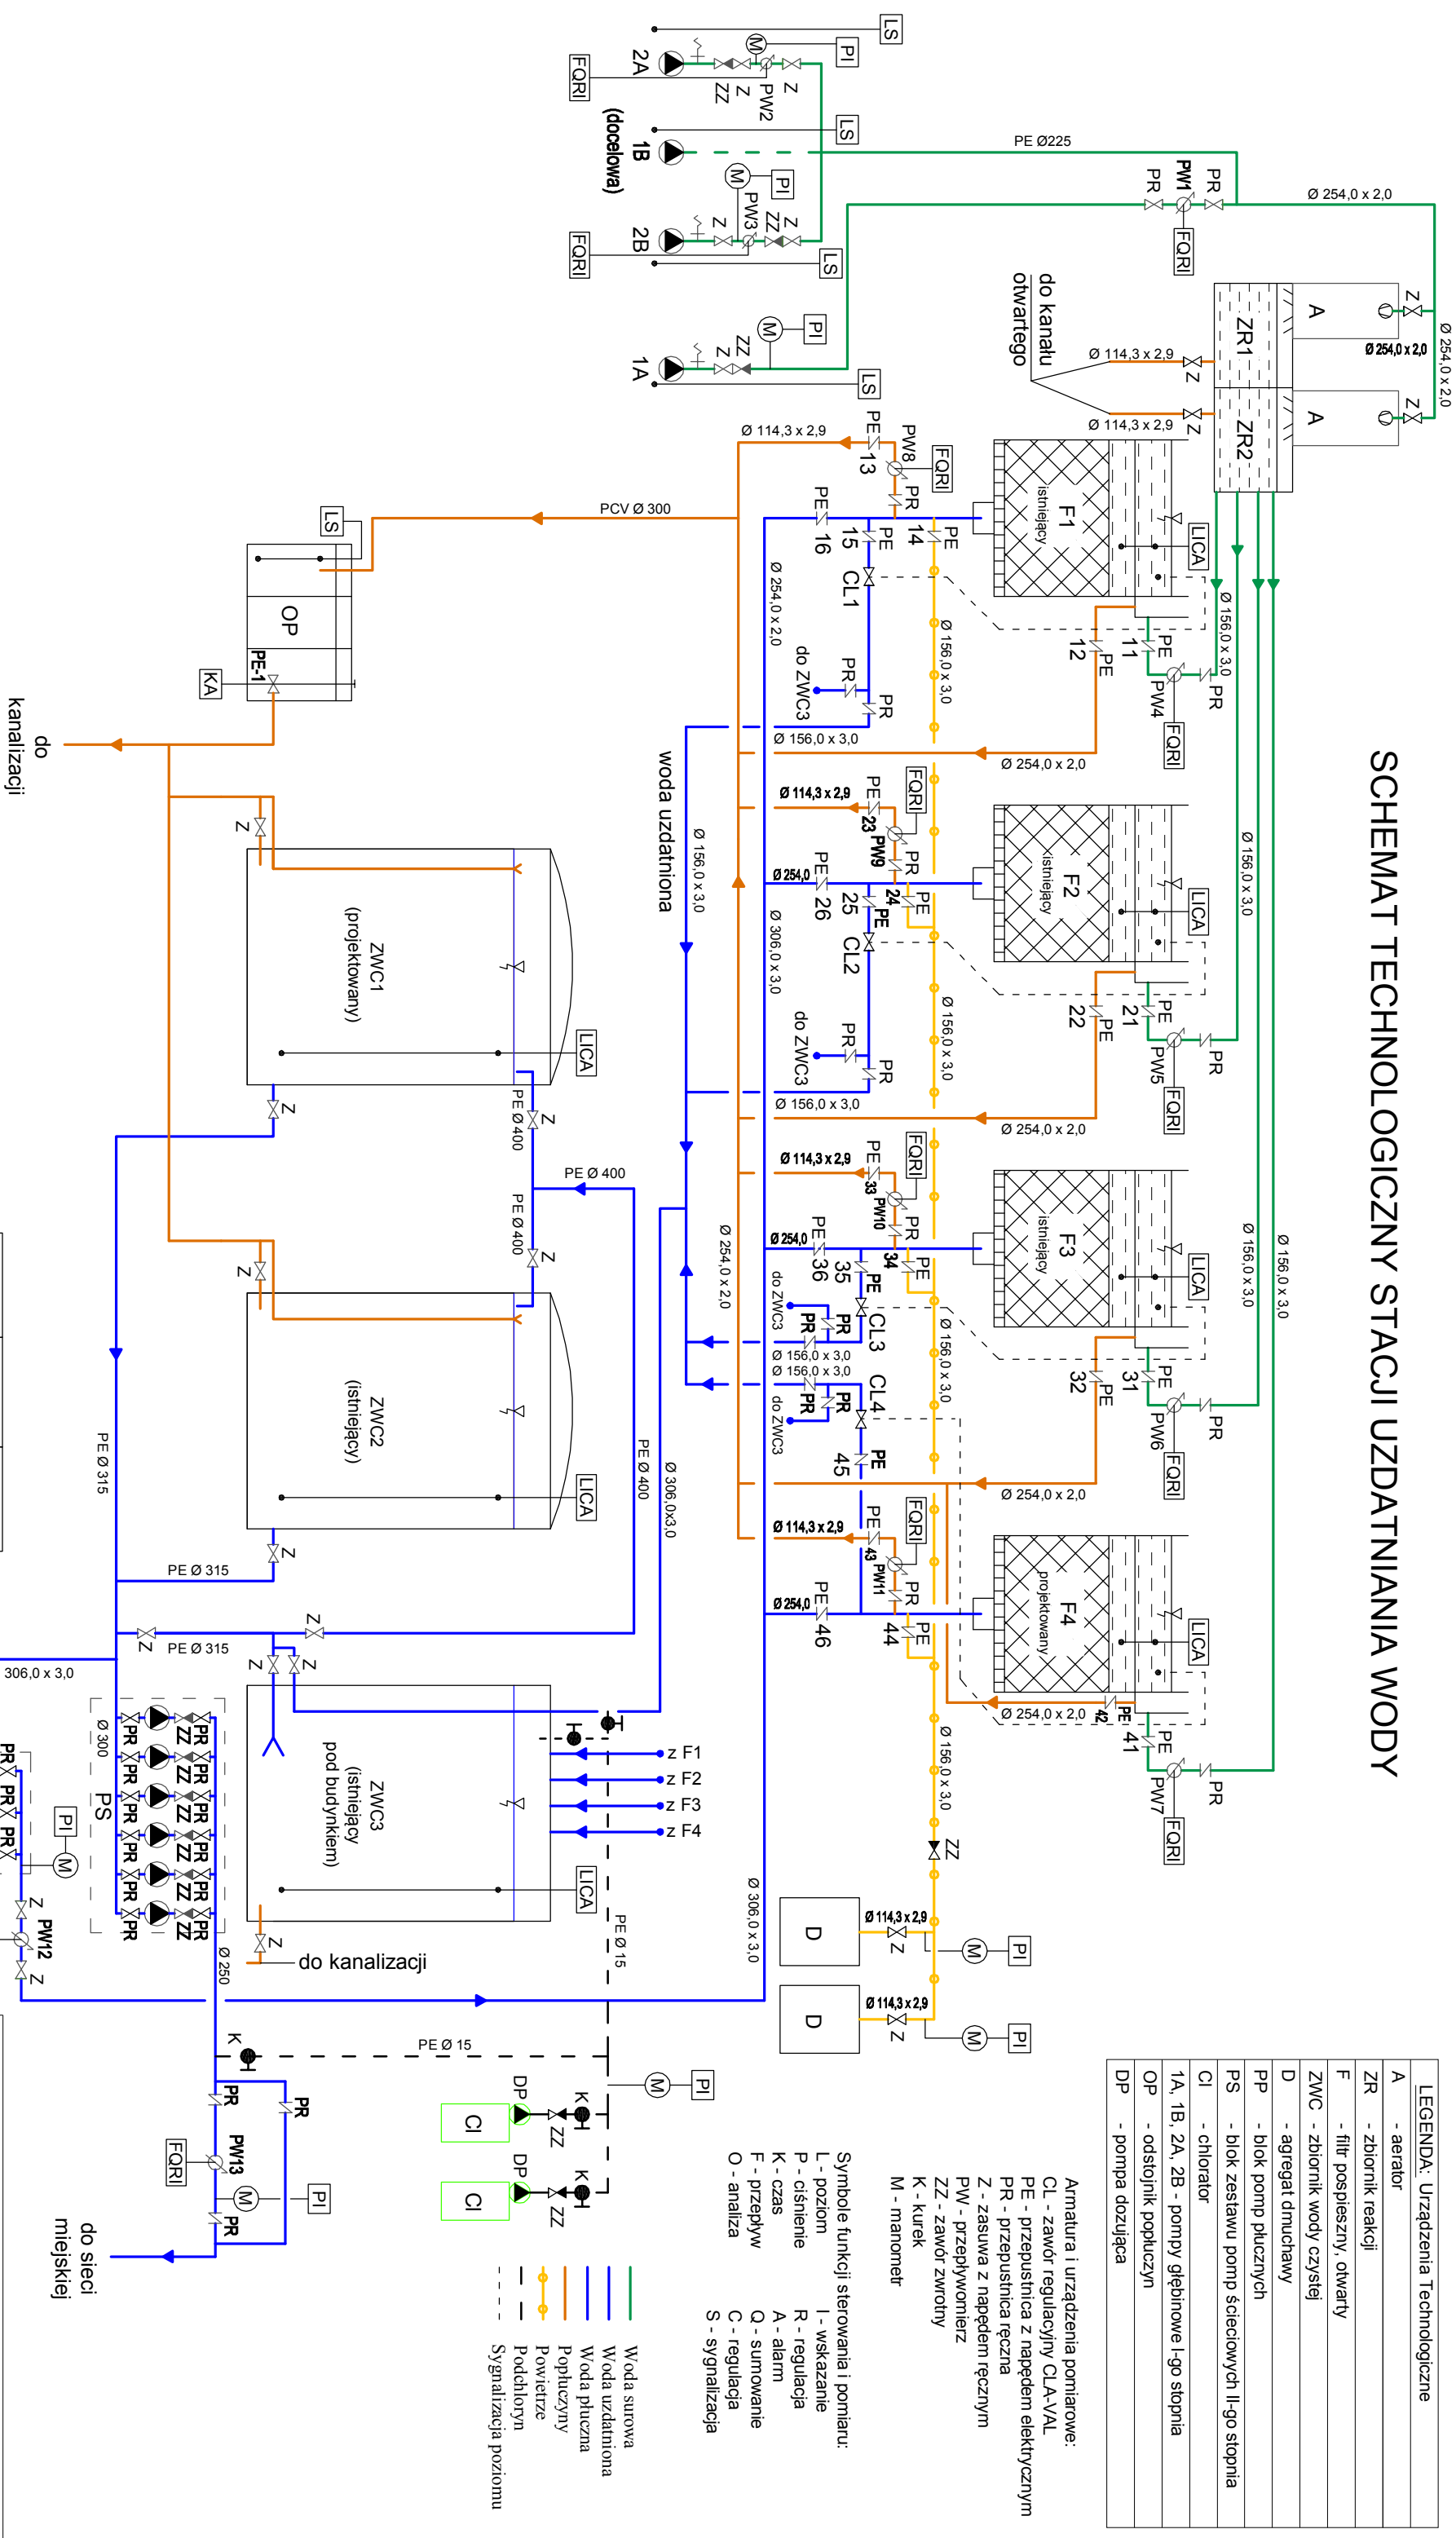

Zakład Projektowania i Realizacji Inwestycji			KOMASA s.c.	
91-420 Łódź, ul. Polnočna 27/29, pok. 111 tel/fax (42)630 04 84			Treść rys. : Schemat ideowy technologii SUW wraz z oznaczeniami dla potrzeb sterowania i automatyki	
Objekt: Przebudowa, rozbudowa i modernizacja suw w Młodziejchodzie			Upr. bud	Podpis
Projektował: inż. Jan Kozłowski			GP II 460 - 8/76	Data: 04.201
				Skala:
				Nr rys. 2

Filtracja:		Płukanie:		Stabilizacja:	
11, 21, 31, 41	- PRZEPUSTNICE Z NAPĘDEM ELEKTRYCZNYM: WODA SUROWA	○	●	○	○
12, 22, 32, 42	- PRZEPUSTNICE Z NAPĘDEM ELEKTRYCZNYM: POPŁUCZNY	●	●	○	●
13, 23, 33, 43	- PRZEPUSTNICE Z NAPĘDEM ELEKTRYCZNYM: SPUST 1 FILTRATU	●	●	●	○
14, 24, 34, 44	- PRZEPUSTNICE Z NAPĘDEM ELEKTRYCZNYM: POWIETRZE	●	○	●	●
15, 25, 35, 45	- PRZEPUSTNICE Z NAPĘDEM ELEKTRYCZNYM: WODA UZDATNIONA	○	●	●	●
16, 26, 36, 46	- PRZEPUSTNICE Z NAPĘDEM ELEKTRYCZNYM: WODA PŁUCZNA	●	●	○	●
CL1, CL2, CL3, CL4	- ZAWÓR REGULACYJNY CLA-VAL	○	●	●	●

Pozycja przepustnicy:
○ otwarta
● zamknięta