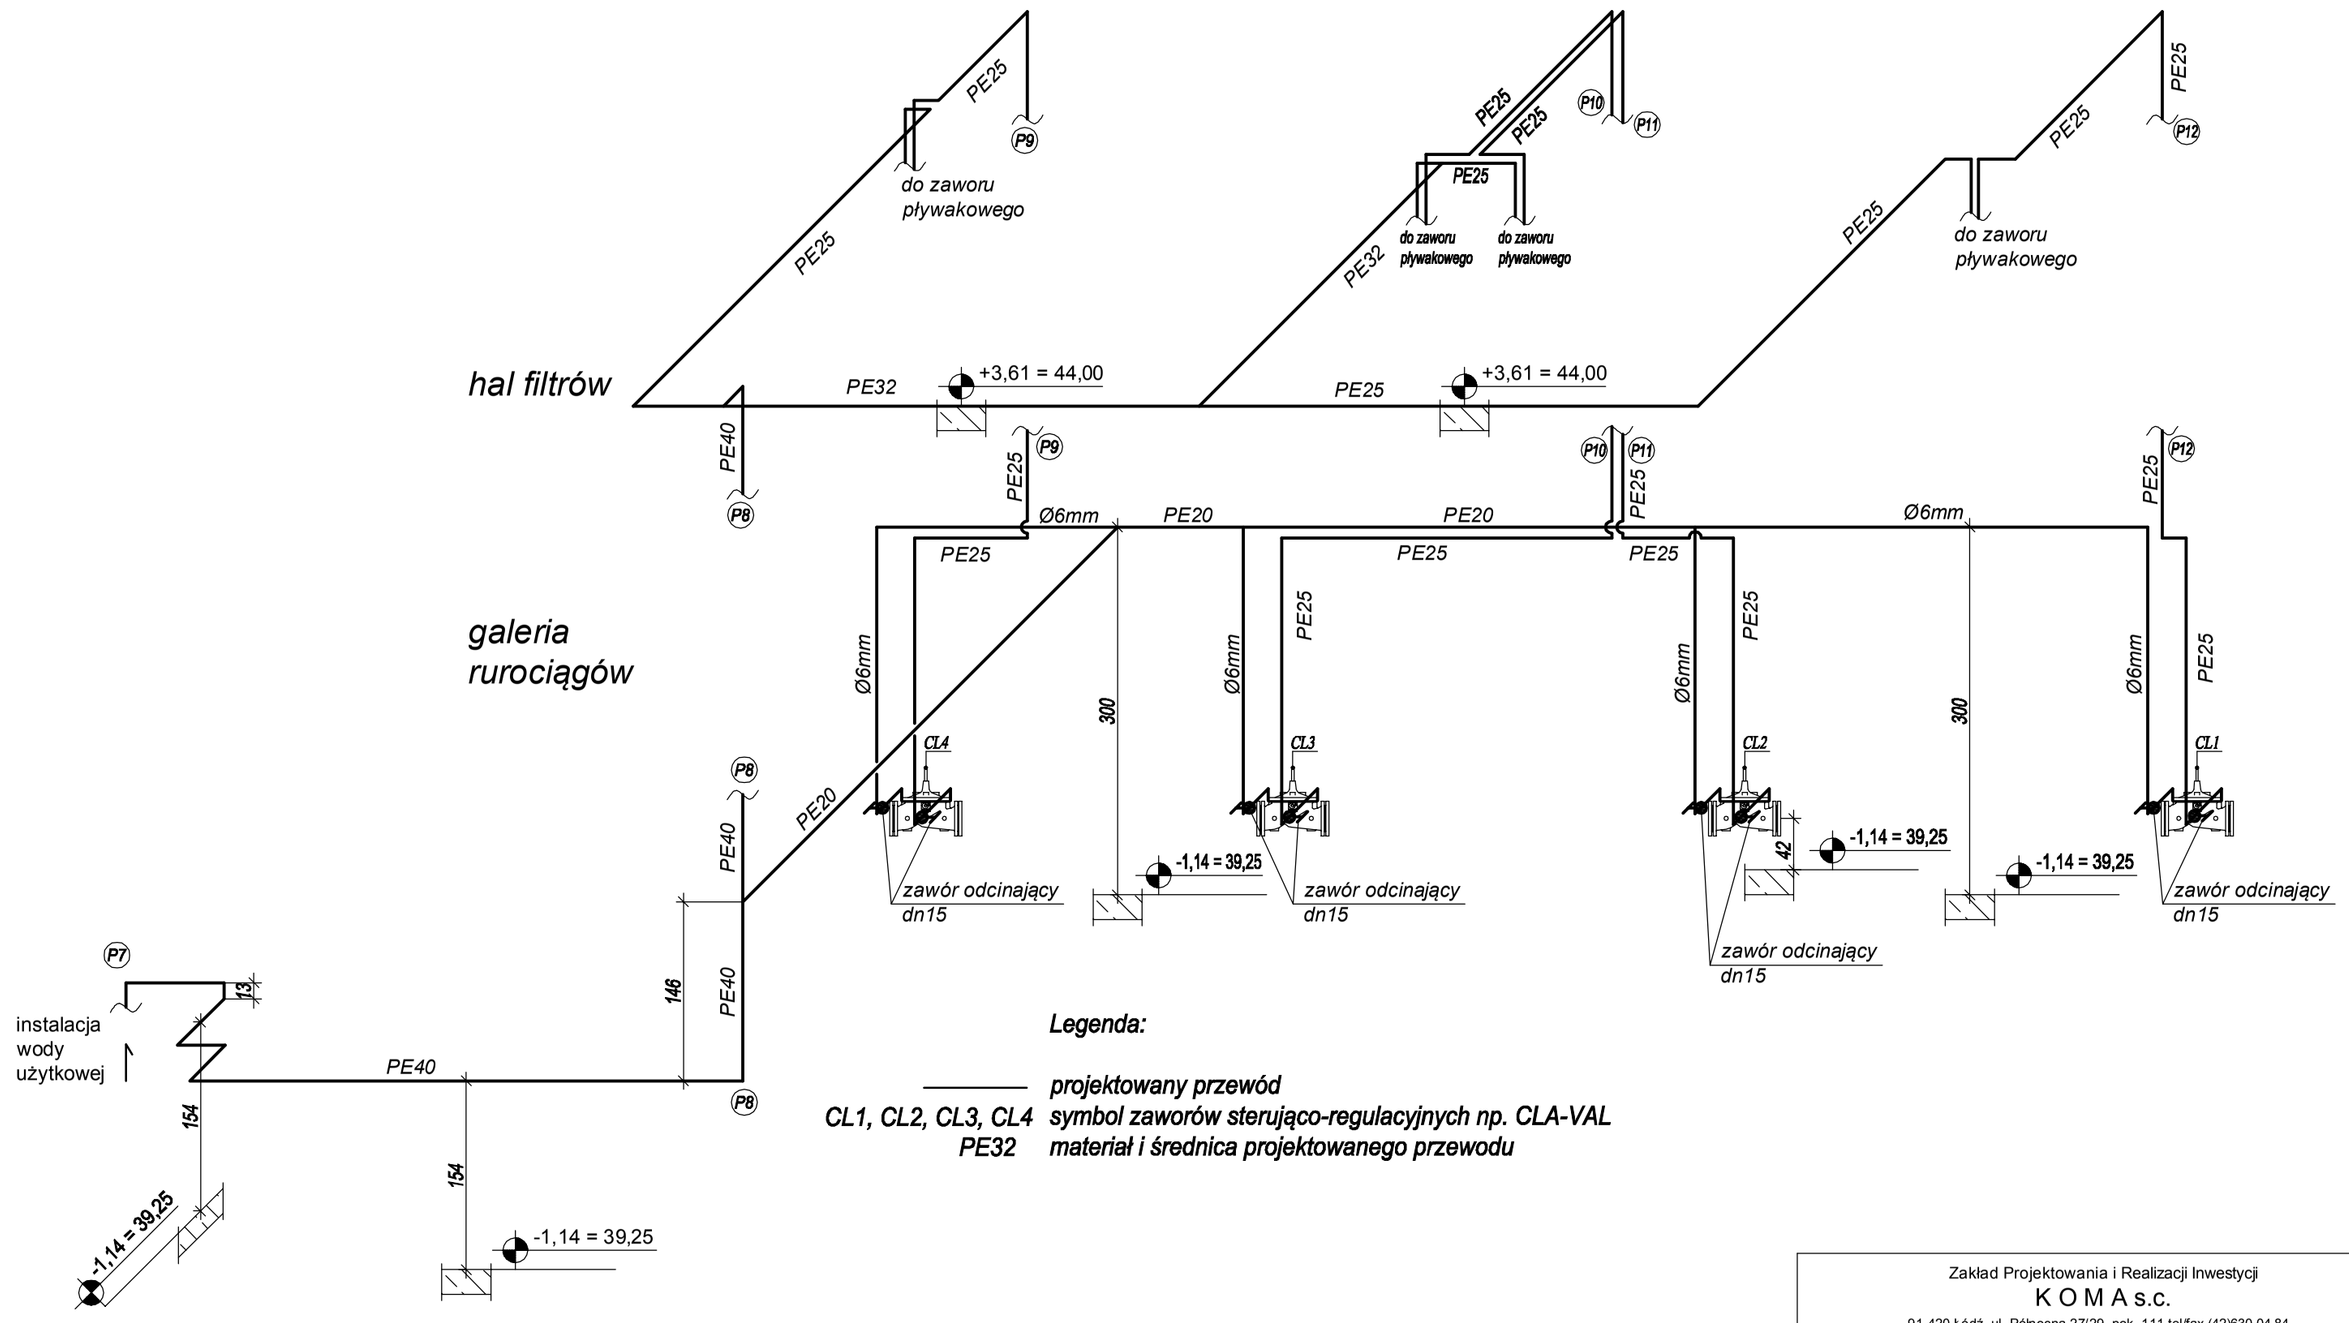

Legenda:

———	*projektowany przewód*
CL1, CL2, CL3, CL4	*symbol zaworów sterująco-regulacyjnych np. CLA-VAL*
PE32	*materiał i średnica projektowanego przewodu*

Zakład Projektowania i Realizacji Inwestycji
K O M A s.c.
91-420 Łódź, ul. Północna 27/29, pok. 111 tel/fax (42)630 04 84

Obiekt: Przebudowa, rozbudowa i modernizacja suw w Międzychodzie	Treść rys. : Aksonometria instalacji **zaworów regulacyjno-sterowniczych**		Rodzaj proj. PBW
	Upr. bud	Podpis	
Projektował: inż. J. Kozłowski	GP II 460 - 8/76		Data: 04.2012
Projektował: mgr inż. B.Kozłowski	**LOD/1541/PWOS/10**		Skala: 1:50
Sprawdził: inż. H. Majewska	131/98/WŁ.		Nr rys. 21