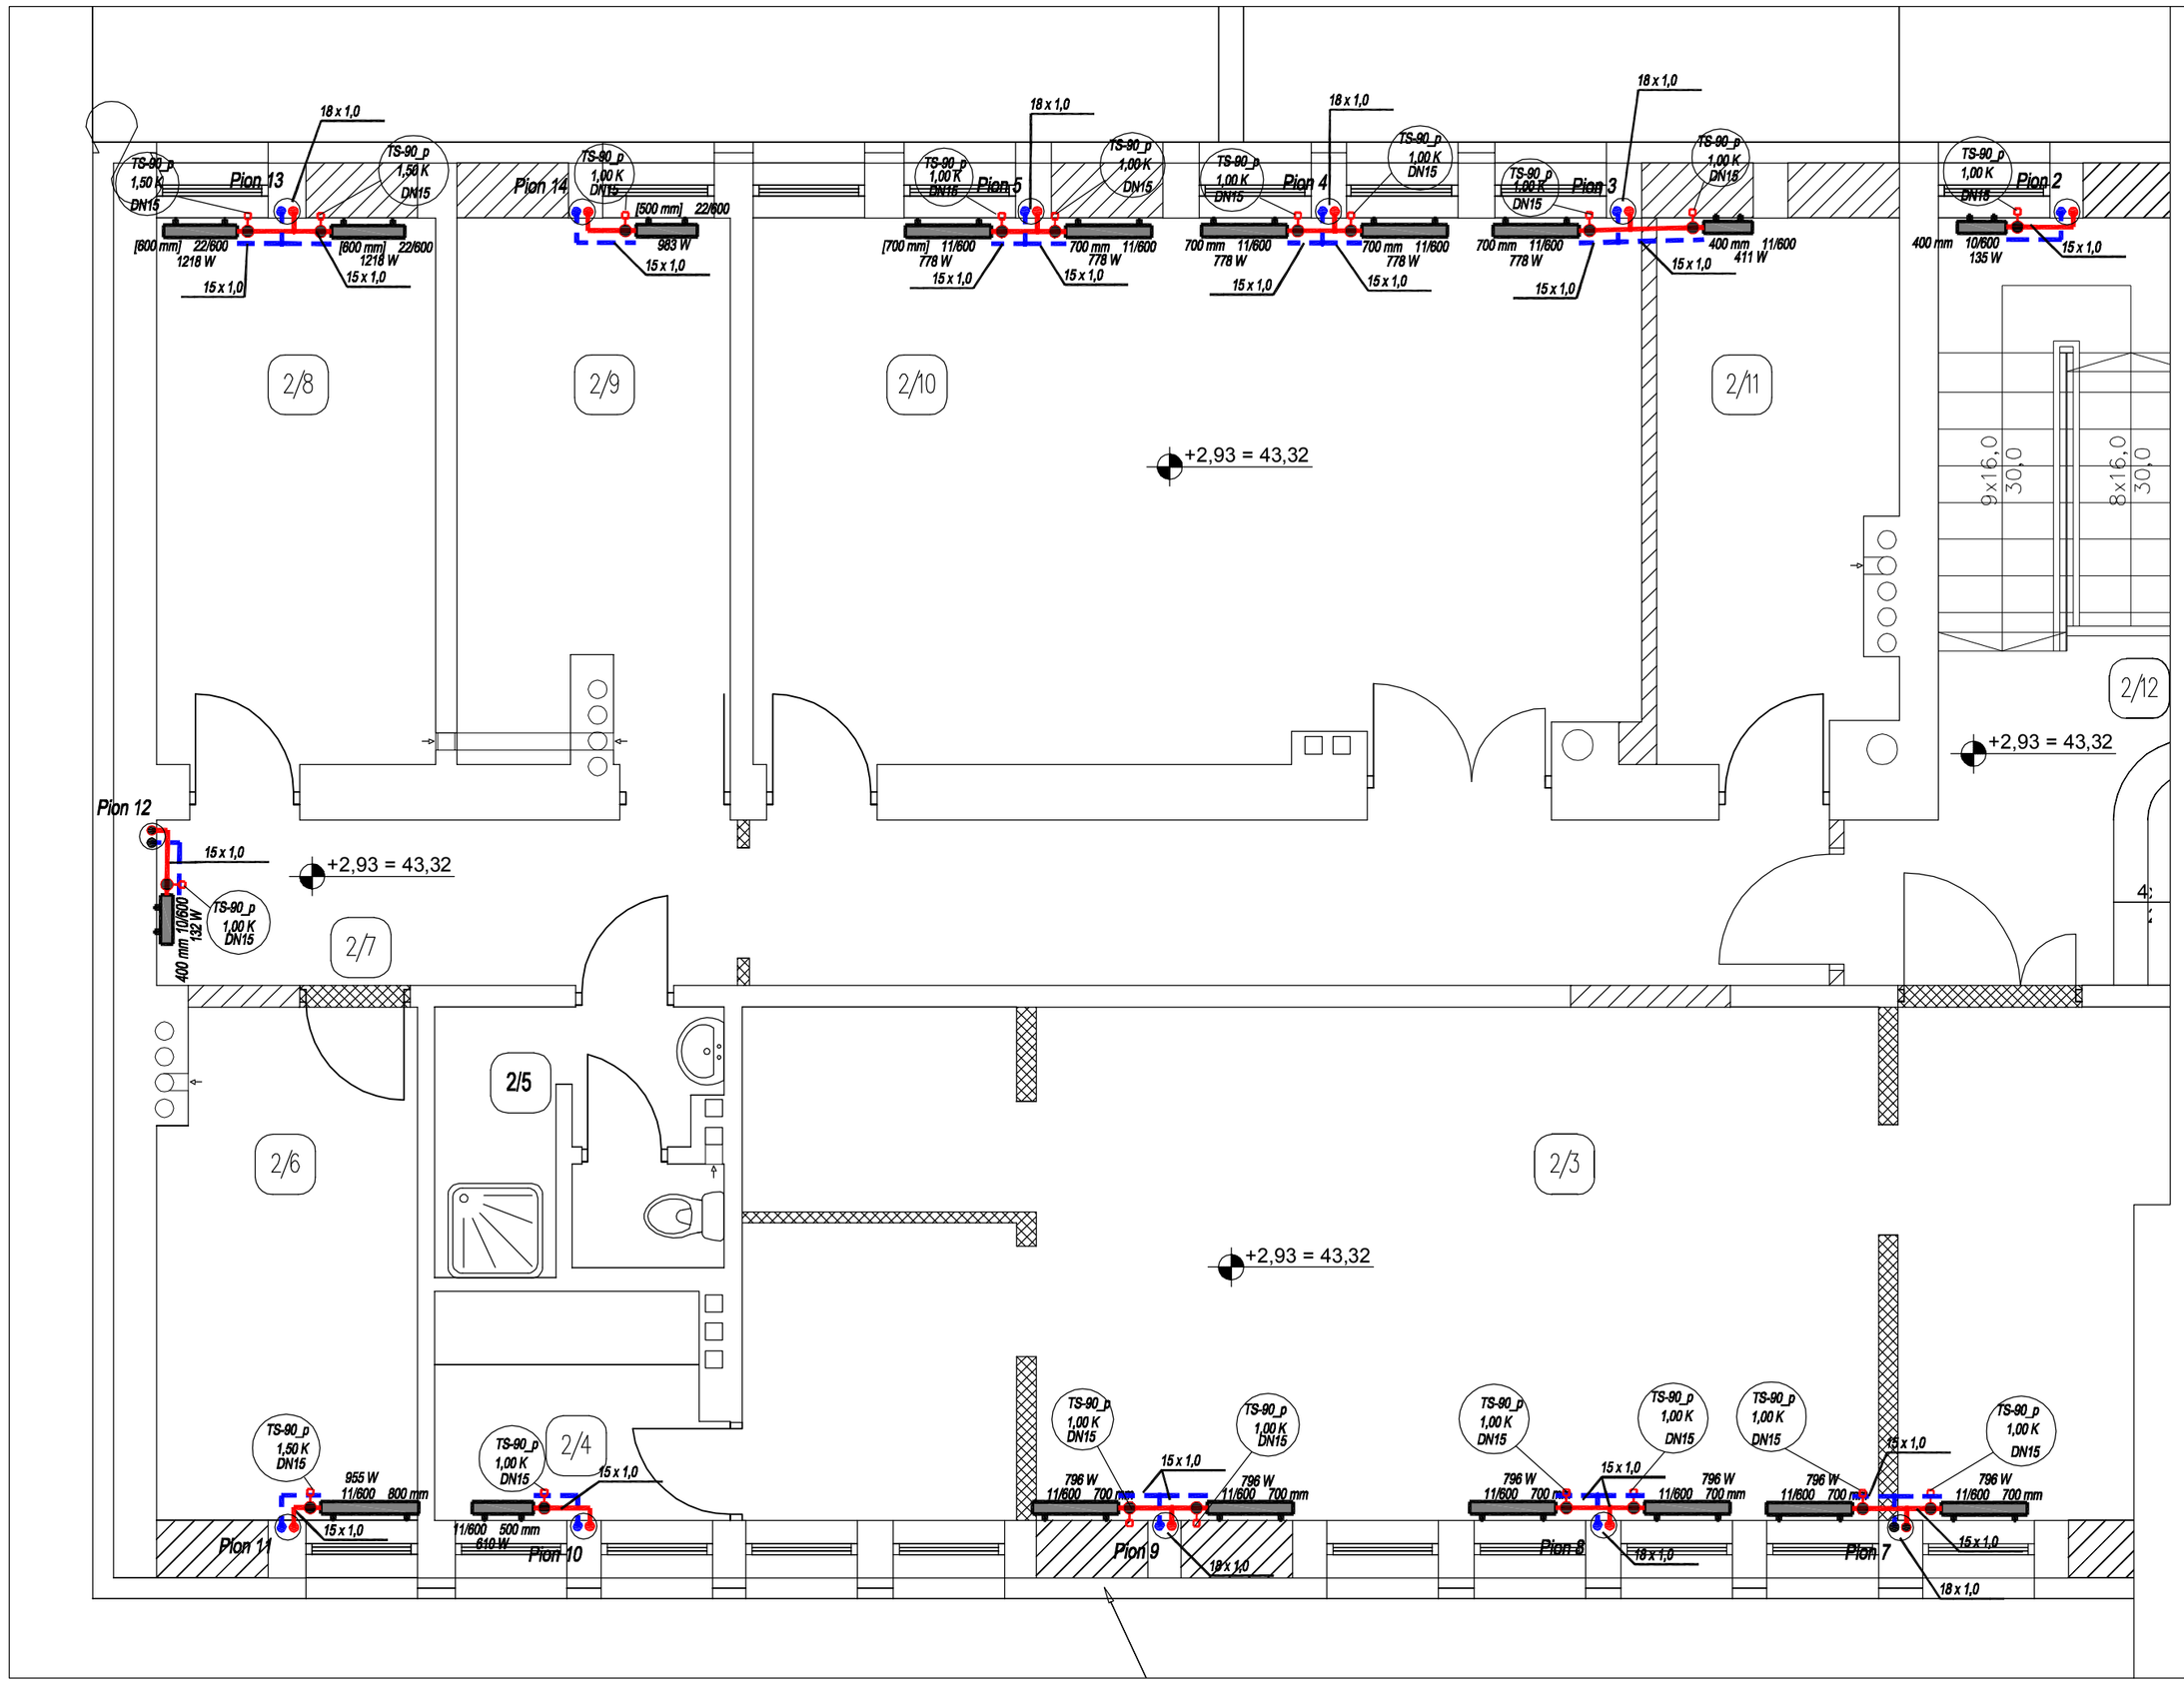

LEGENDA:

INSTALACJA CO – RURA CU

Pion 3 — OZNACZENIE PIONÓW C.O.

TS-90_p 1,00 K DN15 — OZNACZENIE ZAWORU TERMOSTATYCZNEGO:
- TYP
- NASTAWA
- ŚREDNICA

700 mm 11/600 750W — OZNACZENIE GRZEJNIKA PŁYTOWEGO W OPISIE:
- DŁUGOŚĆ GRZEJNIKA [mm]
- TYP/ILOŚĆ PŁYT GRZEWCZYCH, WYSOKOŚĆ
- MOC [W]

SZCZEGÓŁ MONTAŻU GRZEJNIKA PŁYTOWEGO

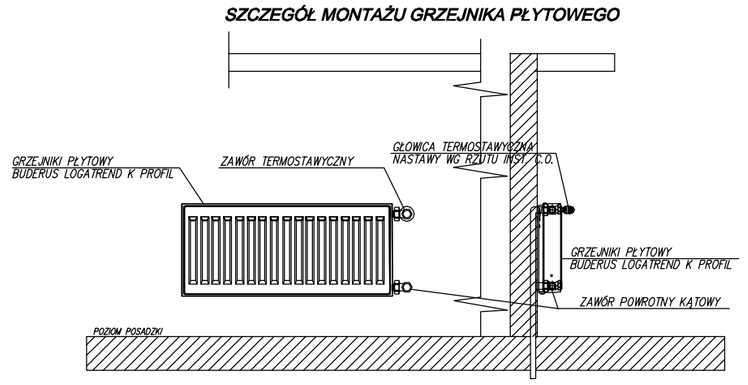

Zakład Projektowania i Realizacji Inwestycji K O M A s.c. 91-420 Łódź, ul. Północna 27/29, pok. 111 tel/fax (42)630 04 84			
Obiekt: Przebudowa, rozbudowa i modernizacja suw w Międzychodzie	Treść rys. : Instalacja c.o. Rzut I piętra		Rodzaj proj. PBW
	Upr. bud	Podpis	
Projektował: inż. J. Kozłowski	GP II 460 - 8/76		Data: 04.2012
Projektował: mgr inż. B.Kozłowski	LOD/1541/PWOS/10		Skala: 1:5I
Sprawdził: inż. H. Majewska	131/98/Wł.		Nr rys. 24