


Zakład Projektowania i Realizacji Inwestycji K O M A S . C . 91-420 Łódź, ul. Północna 27/29, pok. 111 tel/fax (42)630 04 84				
Objekt: Przebudowa, rozbudowa i modernizacja suw w Międzychodzie	Treść rys. : Profil kan. technologicznej pom. pomp i dmuchaw Technologia w SUW		Rodzaj proj. PBW	
	Upr. bud	Podpis	Data:	
Projektował:	inż. J. Kozłowski	GP II 460 - 8/76	04.2012	
Projektował:	mgr inż. B.Kozłowski	LOD/154/PMOS/10	Skala: 1:100/100	
Sprawdził:	inż. H. Majewska	131/98WL	Nr rys. 26	

ode. k26 - k32
kan. technologiczna
pom. pomp II-go stopnia oraz pom. dmuchaw

Podziałka 1:100/100

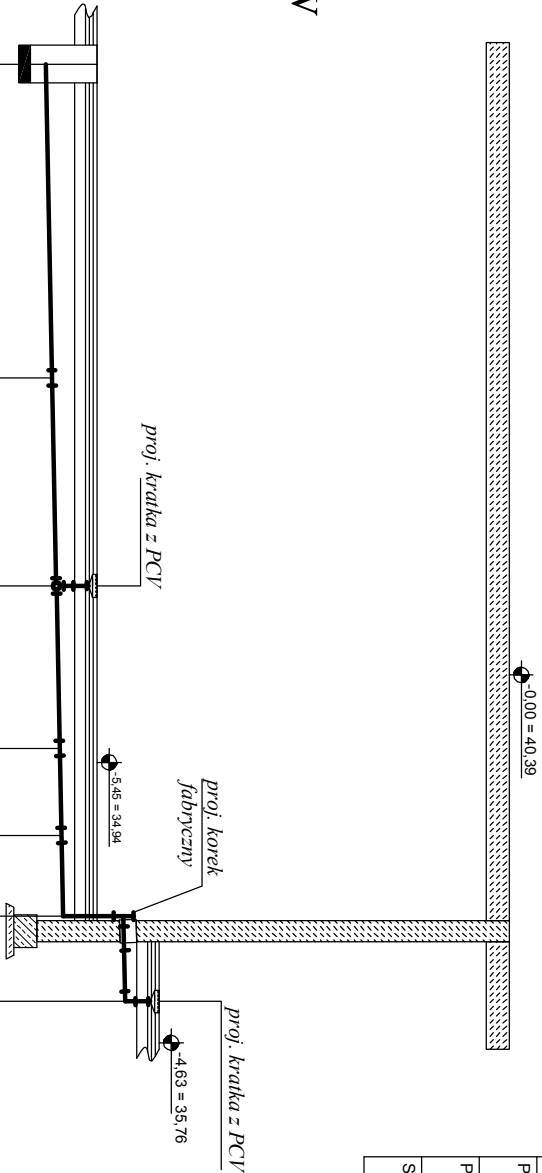

P.p.=25,0		istn. studnia Ø500mm									
Rzędna istniejącego terenu		34,94		34,94		34,94		34,94		34,94	35,76
Rzędna dna proj. kanału		34,26		34,34		34,40		34,44		34,47	35,31
Zagłębienie dna proj. kanału	0,68		0,60		0,54		0,50		0,47	-0,35	0,45
Długość odcinka		4,15		2,75		2,15		1,15		1,15	
	L=11,25										
Proj. spadek kanału, odległość											
Proj. średnica nominalna, materiał		PVCØ110									
Hektometr i odległości	0	4,15		6,90		9,05		10,20		11,25	12,40
Nazwa węzła	k26	k27	k28	k29	k30	k31	k32				