


Objekt: Przebudowa, rozbudowa i modernizacja suw w Międzychodzie	Treść rys. : Profil kan. technologicznej - ścieki z chlorowni Technologia w SUW		Rodzaj proj. PBW
	Upr. bud	Podpis	
Projektował:	inż. J. Kozłowski	GP II 460 - 8/76	Data: 04.2012
Projektował:	mgr inż. B.Kozłowski	LOD/1541/PW08/10	Skala: 1:100/100
Sprawdził:	inż. H. Majewska	131/98WL	Nr rys. 27

odc. k12 - k24 i k23 - k25 kan. technologiczna na ścieki z chlorowni

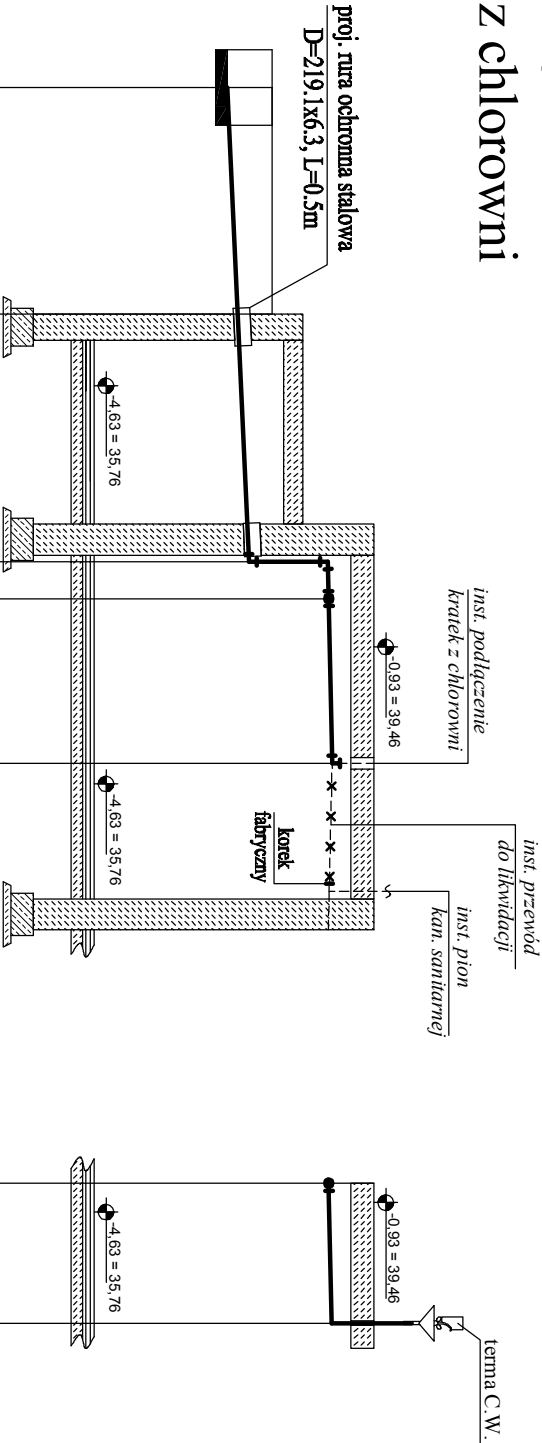

Podziałka 1:100/100

P.p.=25,0				istn.						2 x h		trójni		włacz							
Rzędna istniejącego terenu	38,12			38,12						39,46			39,46			39,46					
Rzędna dna proj. kanału	37,52			37,66						37,81			38,86			38,87			38,91		
Zagłębienie dna proj. kanału	0,60			0,46						1,65			0,60			0,59			0,55		
Długość odcinka				3,00						3,20			0,50			2,20					
	L=6,20												L=2,70						i=20,0 ‰		
Proj. spadek kanału, odległość																					
Proj. średnica nominalna, materiał																					
Hektometr i odległości	00			3,00						6,20			6,70			8,90					
Nazwa węzła	k12			k21						k22			k23			k					

	39,46	39,46	39,46
trójnik PCV 110/50			
łuk 90°			
	38,87	38,91	
0,59			
1,90			
L=1,90	i=20,0 ‰		
PVCØ50			
0			
1,90			
k23	k25		