


odc. s1 - k38
kan. sanitarna

Podziałka 1:100/100

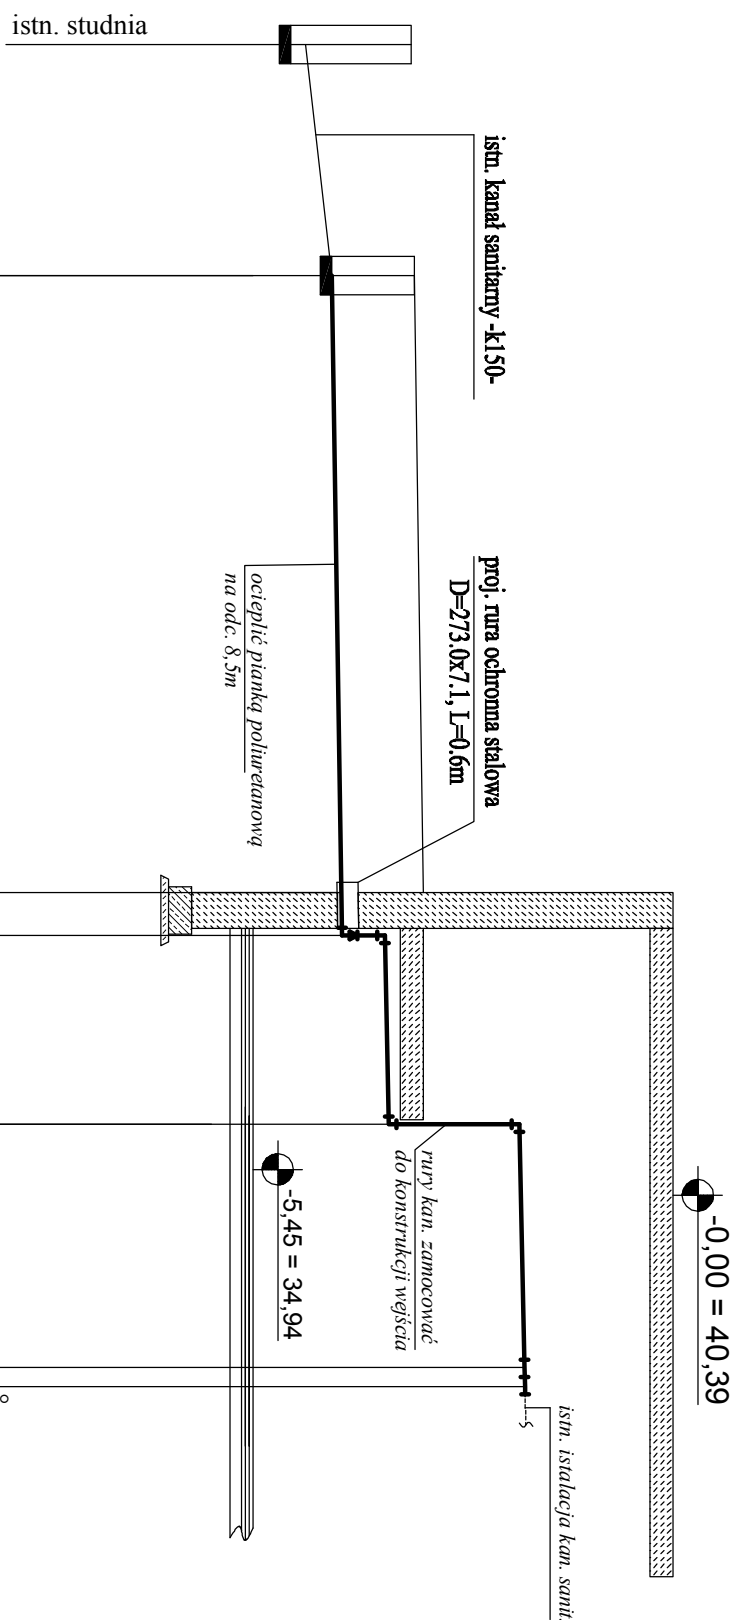

P.p.=25,0												proj. studnia Ø500mm												włączenie do ist. kan. sanitarnego -k150-	
Rzędna istniejącego terenu												37,03												37,15												34,94												34,94												34,94												34,94												34,94	
Rzędna dna proj. kanału												35,96												36,08												36,09												36,65												36,70												38,39												38,46												38,47	
Zagłębienie dna proj. kanału												1,07												1,07												-1,15												-1,71												-1,76												-3,45												-3,52												-3,53	
Długość odcinka	0,25	
Proj. spadek kanału, odległość												L=11,55												8,55	

Zakład Projektowania i Realizacji Inwestycji			
K O M A s.c.			
91-420 Łódź, ul. Północna 27/29, pok. 111 tel/fax (42)630 04 84			
Objekt: Przebudowa, rozbudowa i modernizacja suw w Międzychodzie	Treść rys. : Profil kan. sanitamej odc. s1 - k38		Rodzaj proj. PBW
	Upr. bud	Podpis	
Projektował: inż. J. Kozłowski	GP II 460 - 8/76		Data: 04.2012
Projektował: mgr inż. B.Kozłowski	LOD/1541/PWOS/10		Skala: 1:100/100
Sprawdził: inż. H. Majewska	131/98/WŁ		Nr rys. 28