



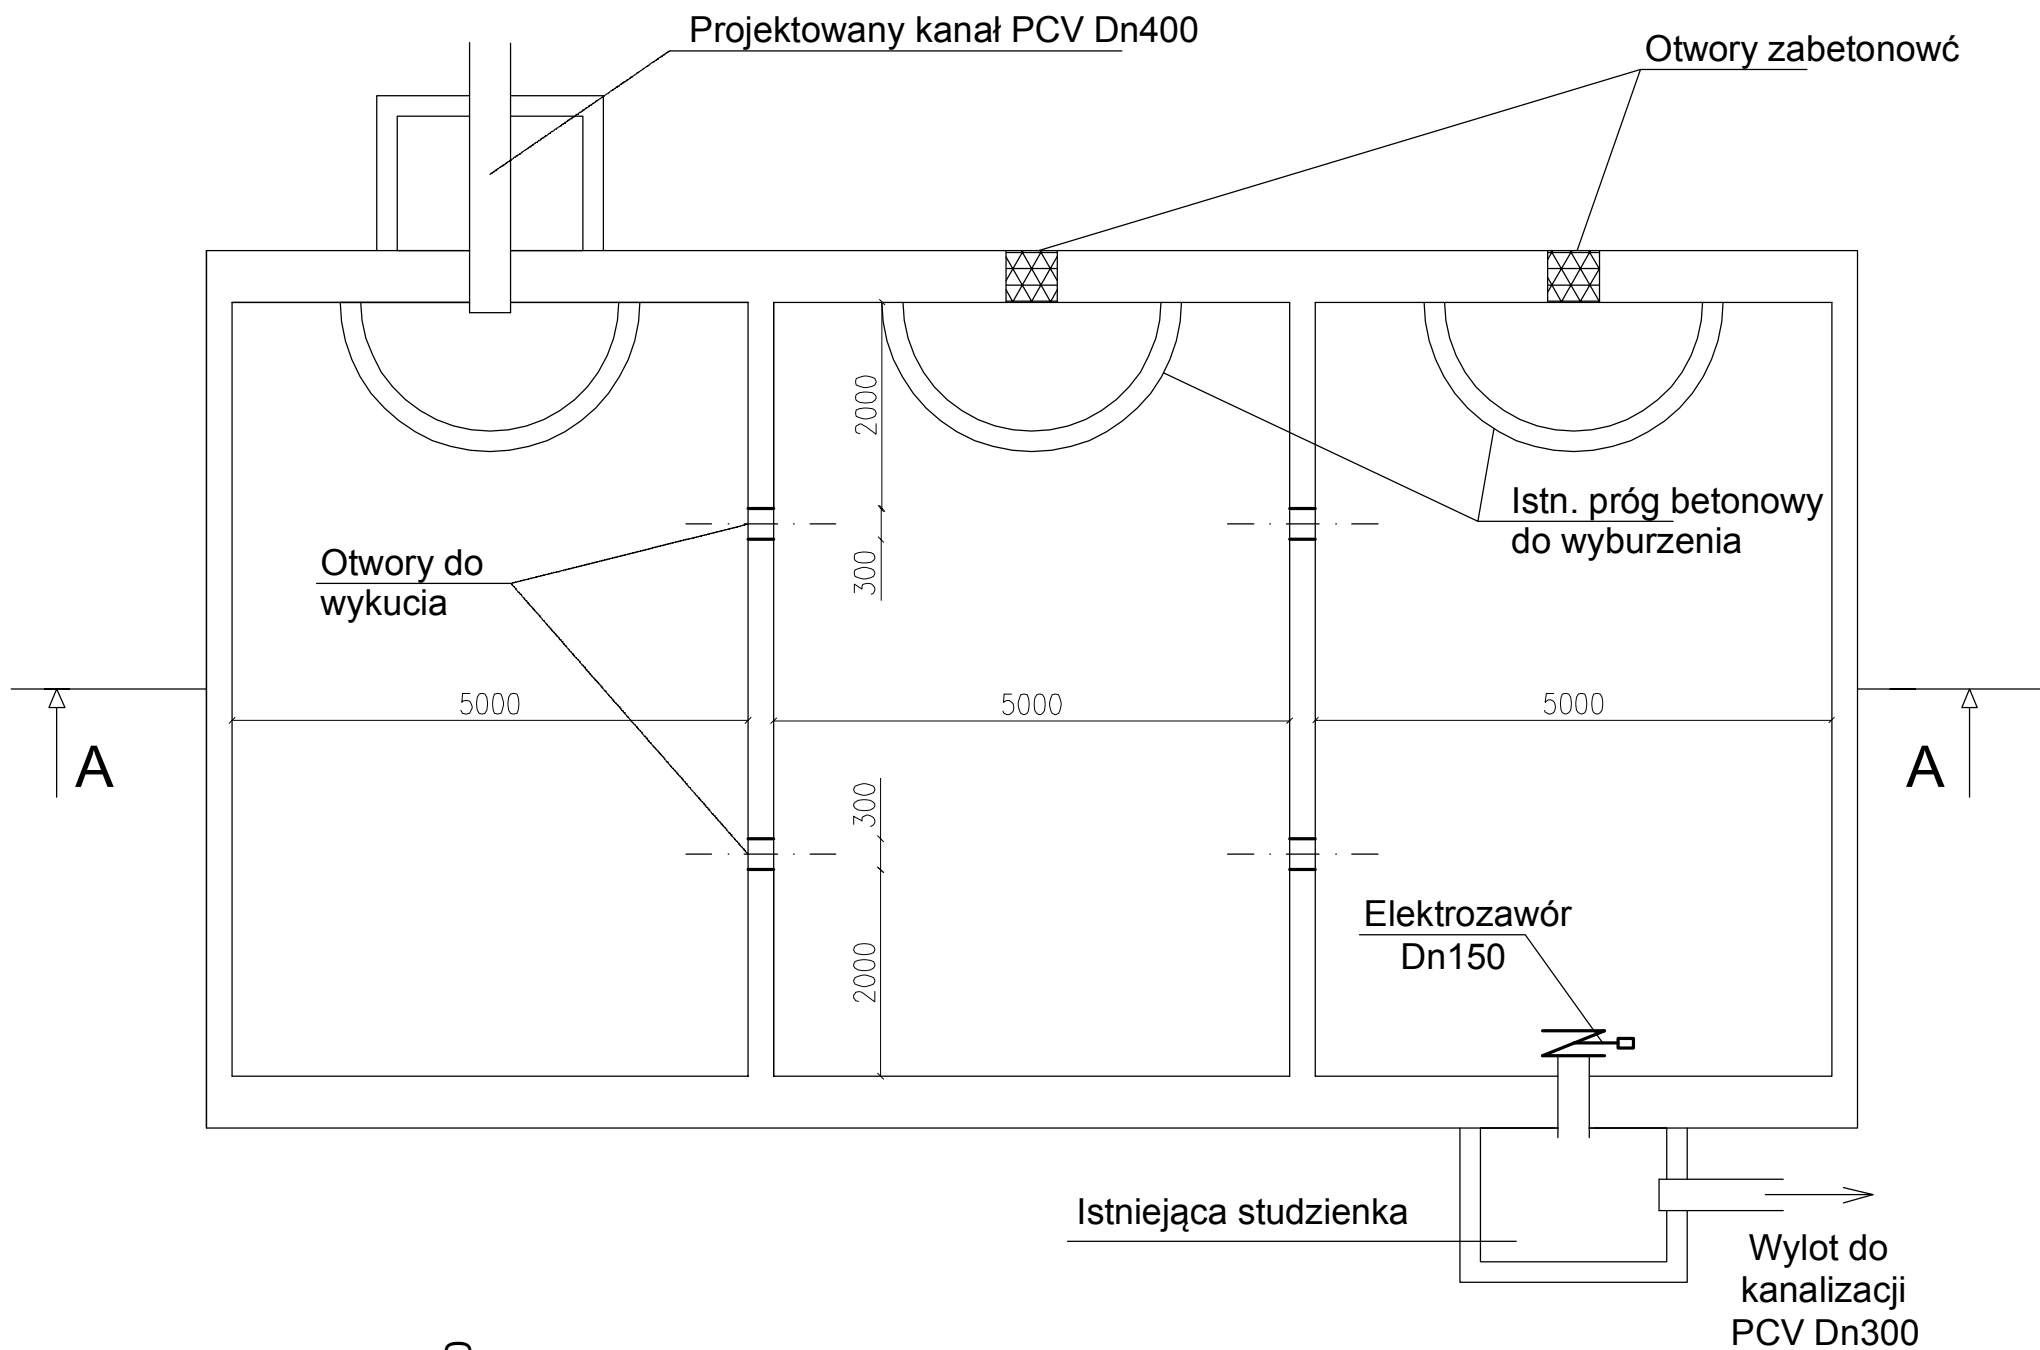

Przekrój A-A

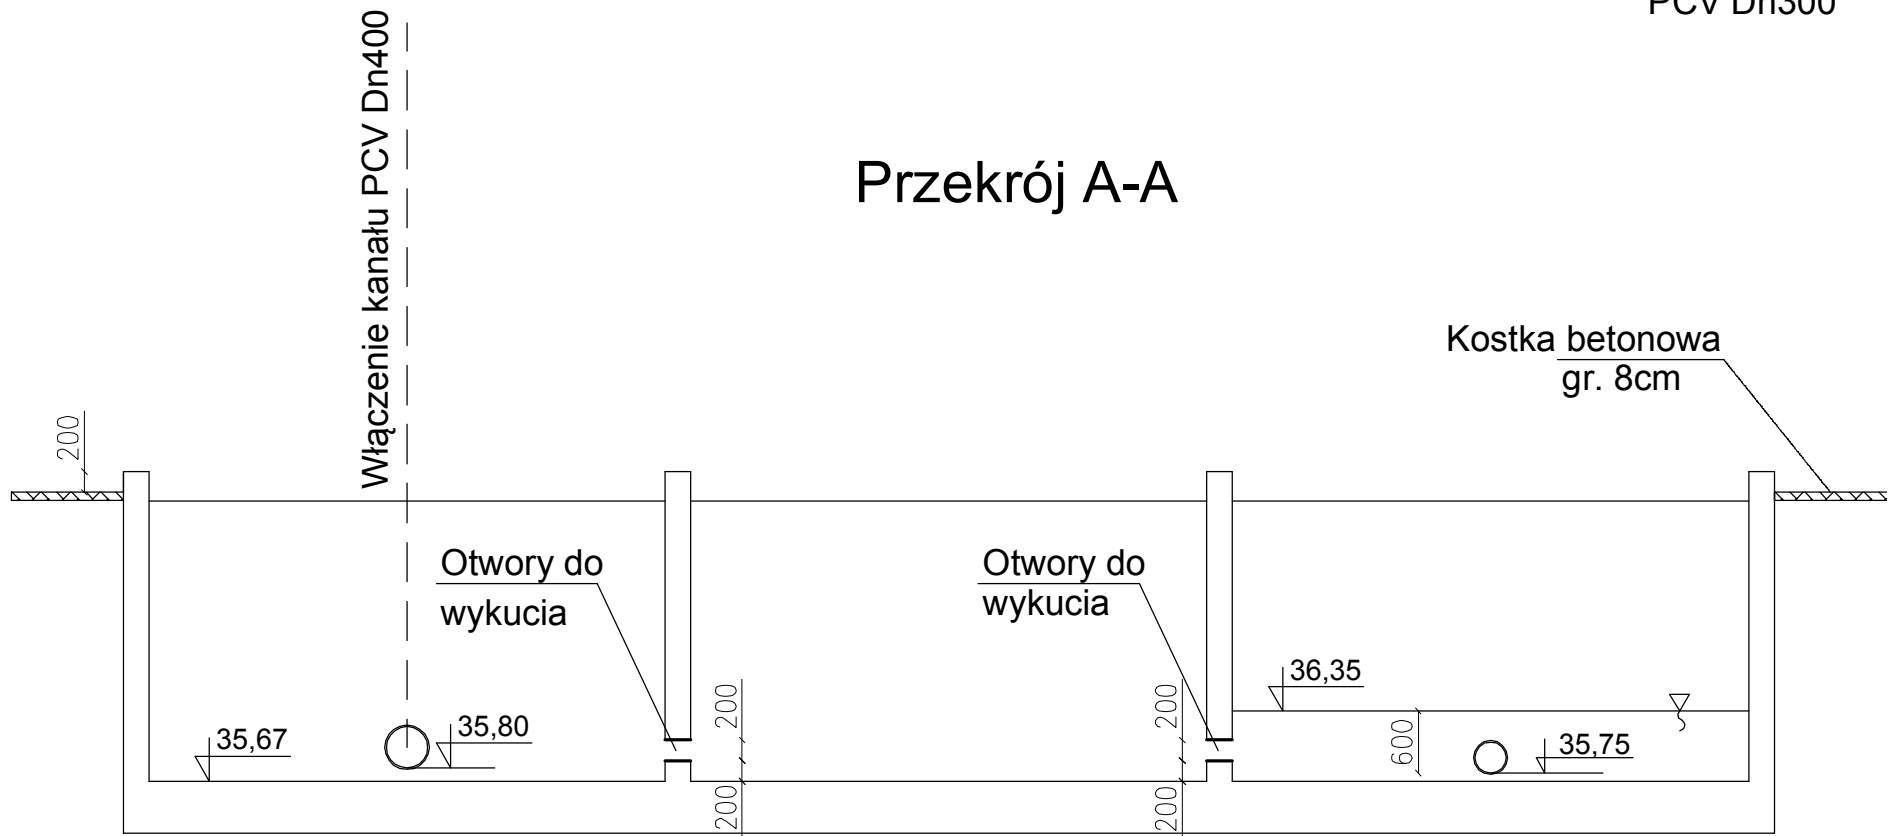

Zakład Projektowania i Realizacji Inwestycji K O M A s.c. 91-420 Łódź, ul. Północna 27/29, pok. 111 tel/fax (42)630 04 84			
Obiekt: Przebudowa, rozbudowa i modernizacja suw w Międzychodzie	Treść rys. : Renowacja odстойnika popłuczyn		Rodzaj proj. PBW
	Upr. bud	Podpis	
proj. branża sanitarna: inż. J. Kozłowski	GP II 460 - 8/76		Data: 04.2012
proj. branża sanitarna: mgr inż. B.Kozłowski	LOD/1541/PWOS/10		Skala: —
sprawił sanitarna: inż. H. Majewska	131/98/WŁ		Nr rys. 28a