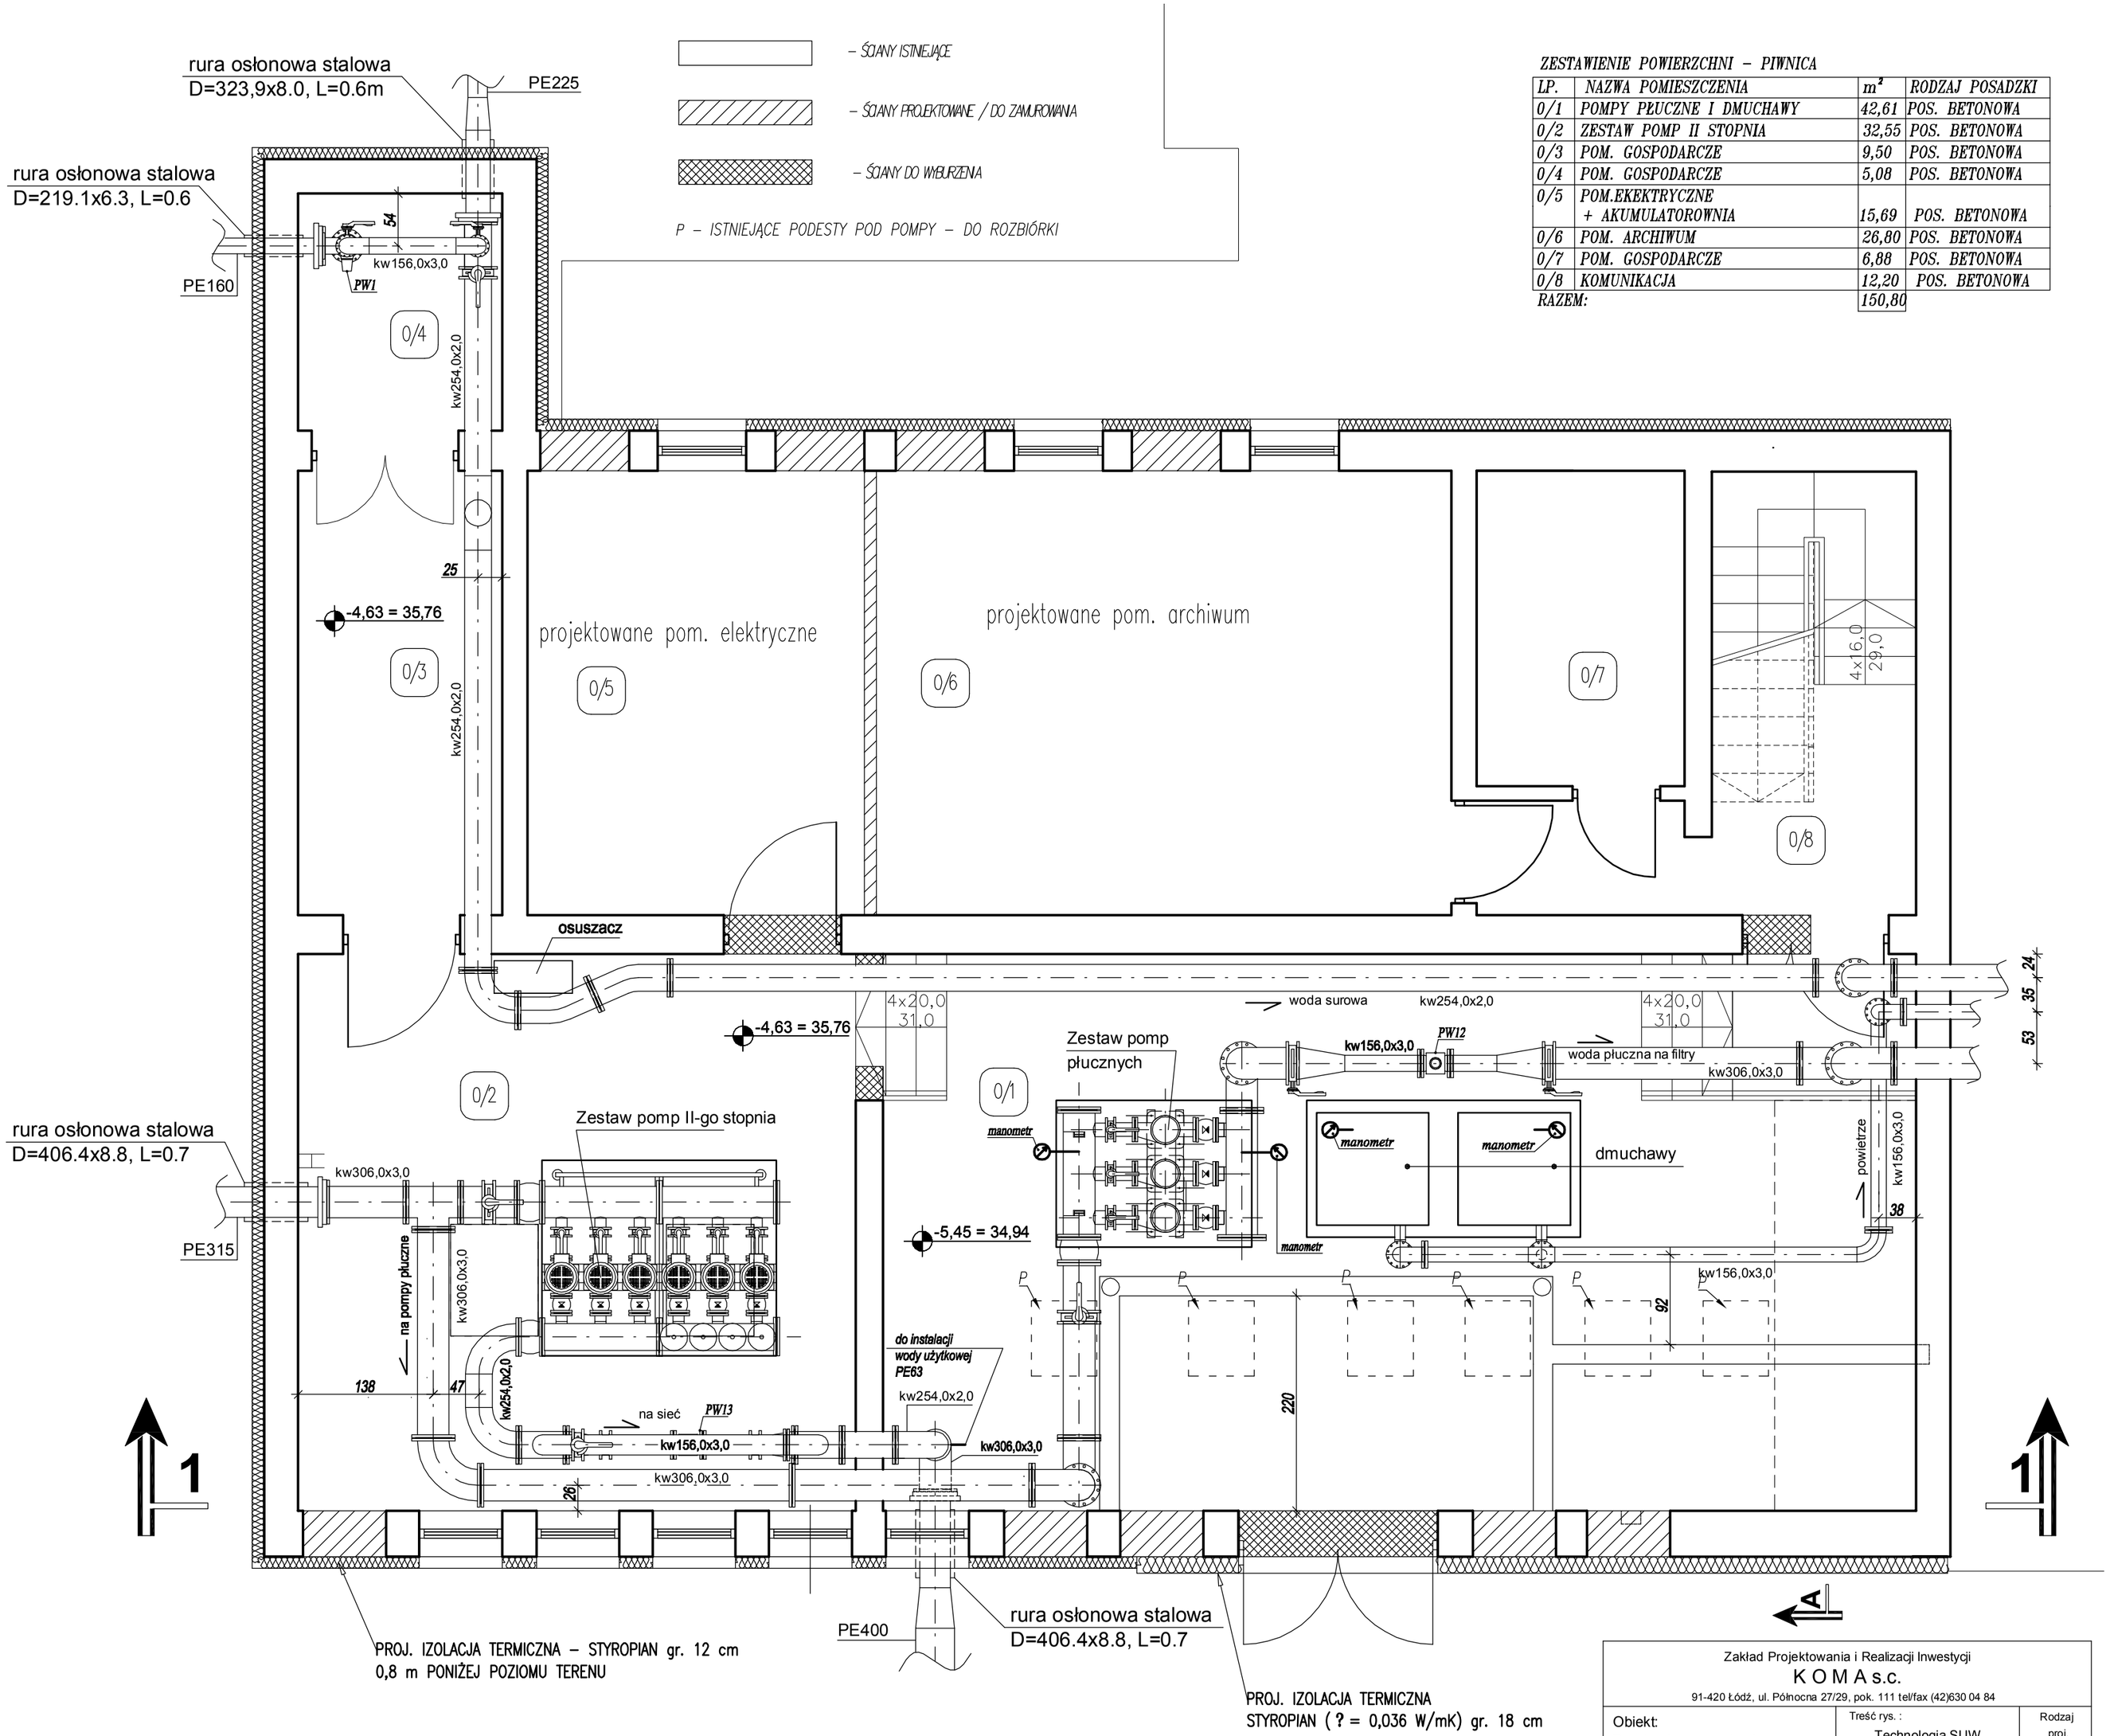

– ŚCIANY ISTNIEJĄCE

– ŚCIANY PROJEKTOWANE / DO ZAMUROWANIA

– ŚCIANY DO WYBURZENIA

P – ISTNIEJĄCE PODESTY POD POMPY – DO ROZBIÓRKI

ZESTAWIENIE POWIERZCHNI – PIWNICA

LP.	NAZWA POMIESZCZENIA	m²	RODZAJ POSADZKI
0/1	POMPY PŁUCZNE I DMUCHAWY	42,61	POS. BETONOWA
0/2	ZESTAW POMP II STOPNIA	32,55	POS. BETONOWA
0/3	POM. GOSPODARCZE	9,50	POS. BETONOWA
0/4	POM. GOSPODARCZE	5,08	POS. BETONOWA
0/5	POM.EKEKTRYCZNE + AKUMULATOROWNIA	15,69	POS. BETONOWA
0/6	POM. ARCHIWUM	26,80	POS. BETONOWA
0/7	POM. GOSPODARCZE	6,88	POS. BETONOWA
0/8	KOMUNIKACJA	12,20	POS. BETONOWA
RAZEM:		150,80	

PW1 - przepływomierz na wodzie surowej ze studni 1A DN80mm
PW12 - przepływomierz na wodzie płucznej DN150mm
PW13 - przepływomierz na wodzie uzdatnionej - na sieć DN150mm

Zakład Projektowania i Realizacji Inwestycji
K O M A s.c.
91-420 Łódź, ul. Północna 27/29, pok. 111 tel/fax (42)630 04 84

Obiekt: Przebudowa, rozbudowa i modernizacja suw w Międzychodzie	Treść rys. : Technologia SUW Rzut piwnicy		Rodzaj proj. PBW
	Upr. bud	Podpis	
Projektował: inż. J. Kozłowski	GP II 460 - 8/76		Data: 04.2012
Projektował: mgr inż. B.Kozłowski	LOD/1541/PWOS/10		Skala: 1:50
Sprawdził: inż. H. Majewska	131/98/WŁ		Nr rys. 3