


Profil przewodu wodoc.
odc. w8a - w18

Podziatka 1:500/100

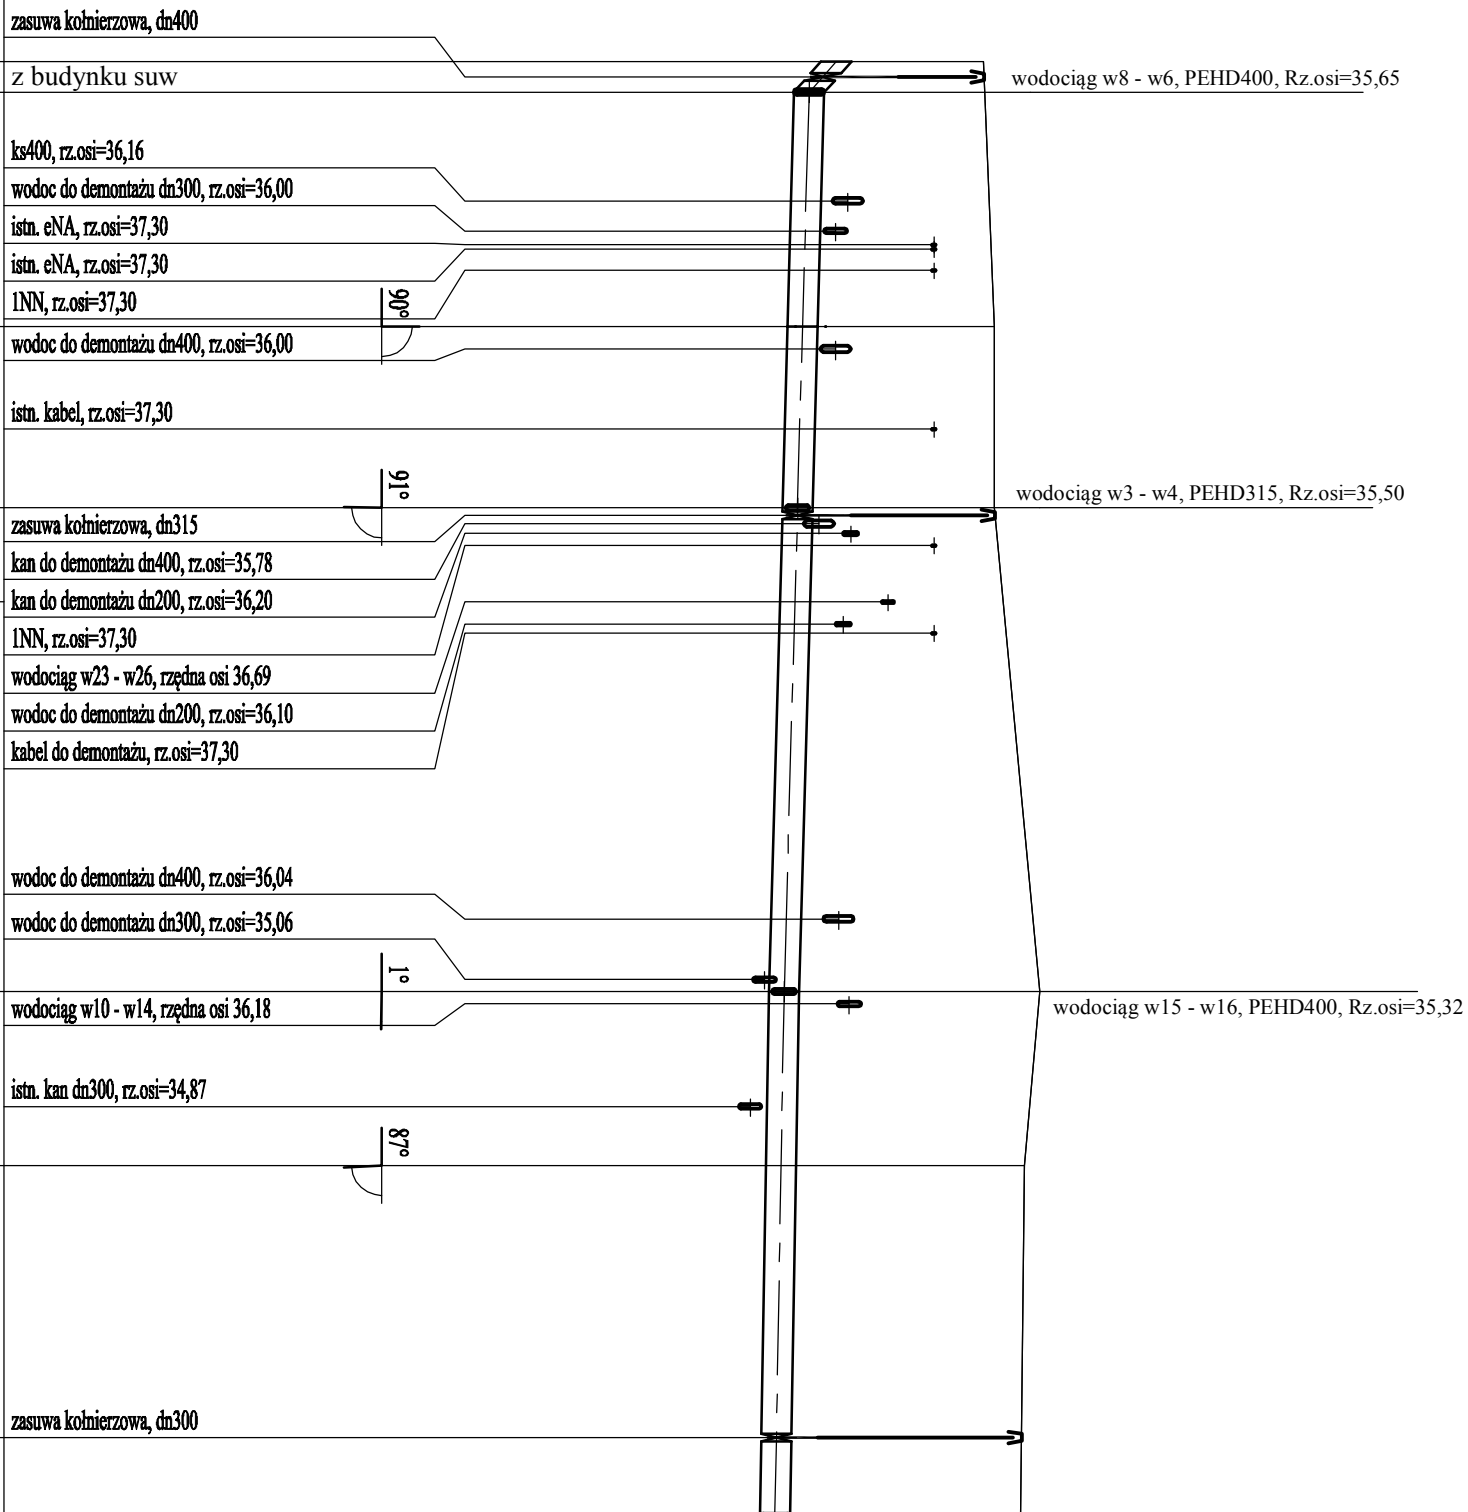

do zbiornika wyrównawczego

[illegible]

Zakład Projektowania i Realizacji Inwestycji K O M A S . C .			
91-420 Łódź, ul. Północna 27/29, pok. 111 tel/fax (42)630 04 84			
Objekt: Przebudowa, rozbudowa i modernizacja suw w Międzychodzie	Treść rys. : Profil przewodu wodoc. odcinek w8a - w18		Rodzaj proj. PBW
	Upr. bud	Podpis	
Projektował: inż. J. Kozłowski	GP II 460 - 8/76	Data: 04.2012	
Projektował: mgr inż. B. Kozłowski	LD01/541/PW0S/10	Skala: 1:500/100	
Sprawdził: inż. H. Majewska	131/98/WŁ	Nr rys. 30	