


Zakład Projektowania i Realizacji Inwestycji K O M A S.C. 91-420 Łódź, ul. Północna 27/29, pok. 111 tel/fax (42)630 04 84			
Obiekt: Przebudowa, rozbudowa i modernizacja suw w Międzychodzie	Treść rys. : Profile przewodu wodoc. odc. w15-w16 i w8-w6		Rodzaj proj. PBW
	Upr. bud	Podpis	
Projektował:	inż. J. Kozłowski	GP II 460 - 8/76	Data: 04.2012
Projektował:	mgr inż. B.Kozłowski	LOD/1541/PWOS/10	Skala: 1:500/100
Sprawdził:	inż. H. Majewska	131/98MWL	Nr rys. 32


Profil przewodu wodoc.
odc. w15 - w16

Podziałka 1:500/100

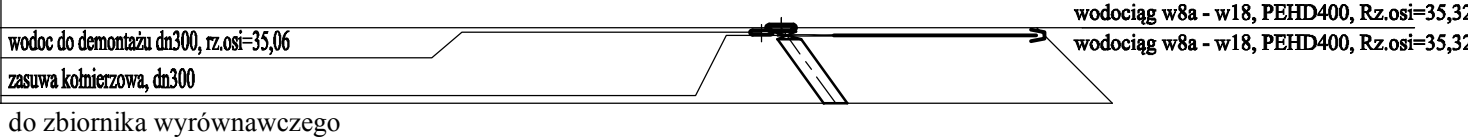

Rz. PEHDa istniejącego terenu	38,70	39,70
Rz. PEHDa osi proj. ruociągu	35,32	36,04
Zagłębienie osi przewodu	3,38	3,66
Długość odcinka	5,0	
Proj. spadek ruociągu, odległość	i=144,0‰	L=5,0
Proj. śred. PEHDica nominalna, materiał	PEHD400	
Hektonetr i odległości	0	5,0
Nazwa węzła	w15	w16

Profil przewodu wodoc.
odc. w8 - w6

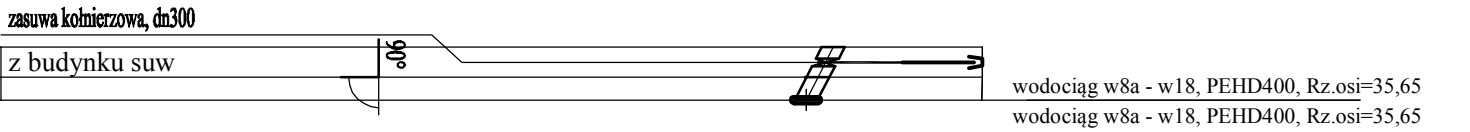

37,98	37,98	37,98
36,01	35,80	35,65
1,97	2,18	2,33
2,01,5		
i=103,0‰		
L=3,5		
PEHD315		
0	2,0	3,5
w8	w7	w6