



Zakład Projektowania i Realizacji Inwestycji K O M A S.C. 91-420 Łódź, ul. Północna 27/29, pok. 111 tel/fax (42)630 04 84			
Objekt: Przebudowa, rozbudowa i modernizacja suw w Międzychodzie	Treść rys. : Profile przewodu wodoc. odc. w10-w14 i w3-w4		Rodzaj proj. PBW
	Upr. bud	Podpis	
Projektował:	inż. J. Kozłowski	GP II 460 - 8/76	Data: 04.2012
Projektował:	mgr inż. B.Kozłowski	LOD/1541/PWOS/10	Skala: 1:500/100
Sprawdził:	inż. H. Majewska	131/98MWL	Nr rys. 33

Profil przewodu wodoc.
odc. w10 - w14

Podziałka 1:500/100

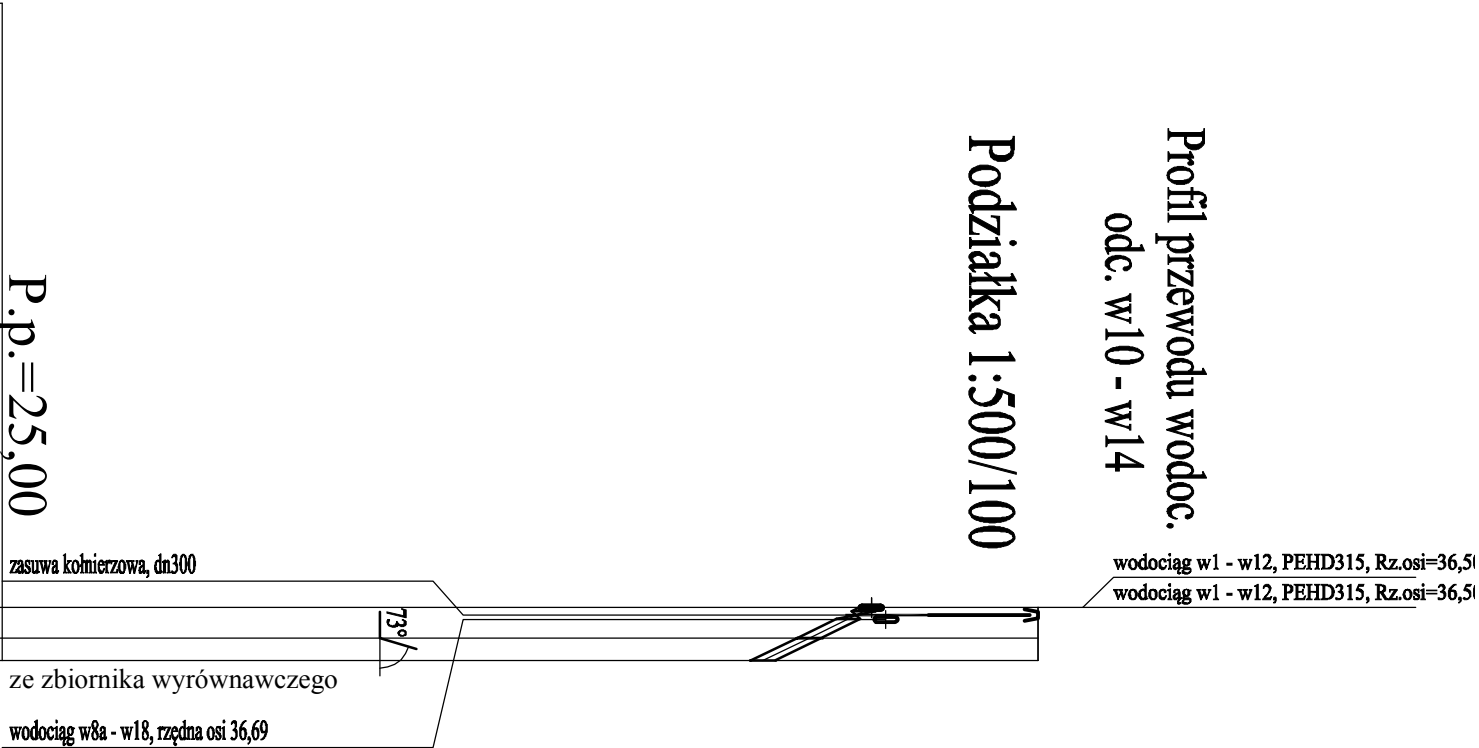

Profil przewodu wodoc.
odc. w3 - w4

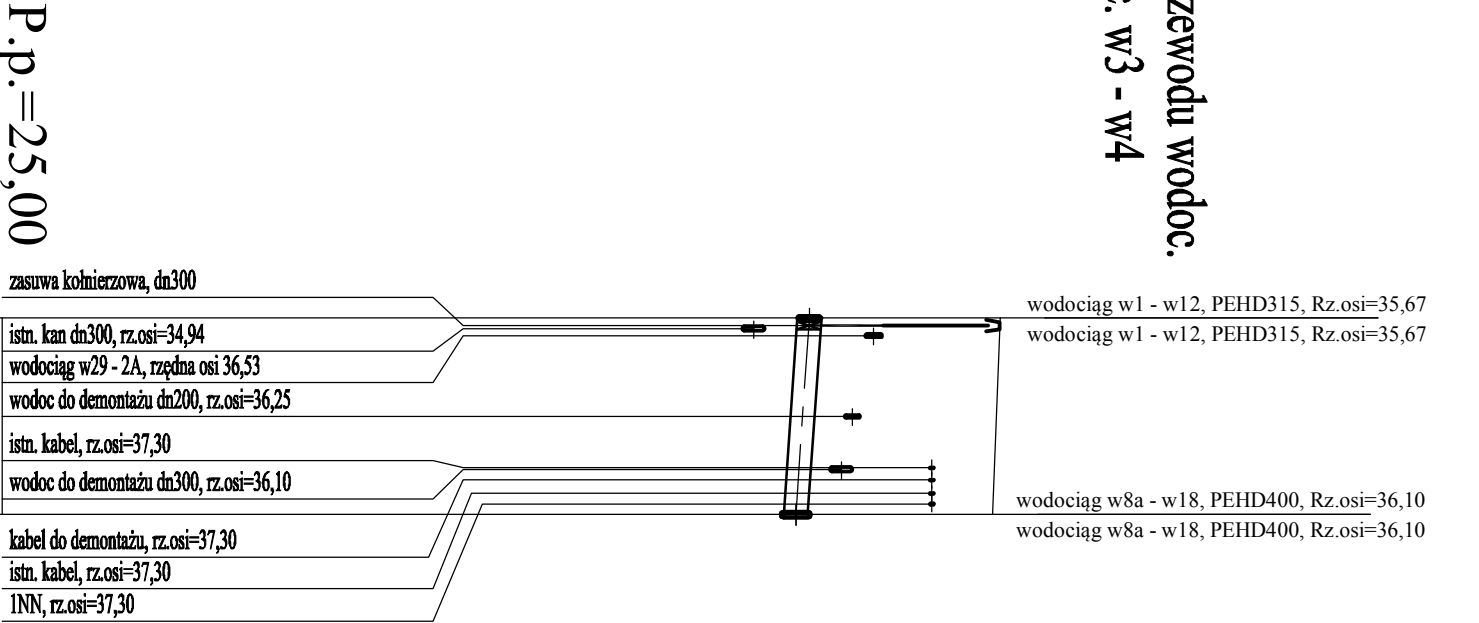

Rz. PEHDa istniejącego terenu	38,70	38,70	38,70
Rz. PEHDa osi proj. rurociągu	36,50	35,68	35,06
Zagłębienie osi przewodu	2,20	3,02	3,64
Długość odcinka	2,01,5		
Proj. spadek rurociągu, odległość	i=410,0‰	L=3,5	
Proj. średnica nominalna, materiał	PEHD315		
Hektometr i odległości	0	0,5	2,5
Nazwa węzła	w10	w14	w13

Rz. PEHDa istniejącego terenu	38,20	38,10	38,10
Rz. PEHDa osi proj. rurociągu	35,67	35,50	35,10
Zagłębienie osi przewodu	2,53	2,60	2,60
Długość odcinka	13,0		
Proj. spadek rurociągu, odległość	i=13,0‰	L=13,0	
Proj. średnica nominalna, materiał	PEHD315		
Hektometr i odległości	0	6,5	13,0
Nazwa węzła	w3	w4	w4