Zakład Projektowania i Realizacji Inwestycji K O M A s.c. 91-420 Łódź, ul. Północna 27/29, pok. 111 tel/fax (42)630 04 84			
Obiekt: Przebudowa, rozbudowa i modernizacja suw w Międzychodzie	Treść rys. : Kanalizacja technologiczna odcinek k1 - k10		Rodzaj proj. PBW
	Upr. bud	Podpis	
Projektował: inż. J. Kozłowski	GP II 460 - 8/76		Data: 04.2012
Projektował: mgr inż. B.Kozłowski	LOD/1541/PWOS/10		Skala: 1:500/100
Sprawdził: inż. H. Majewska	131/98/WŁ		Nr rys. 34

kanalizacja technolog. odc. k1-k10 z budynku suw do odstojnika popłuczyn
Podziałka 1:500/100

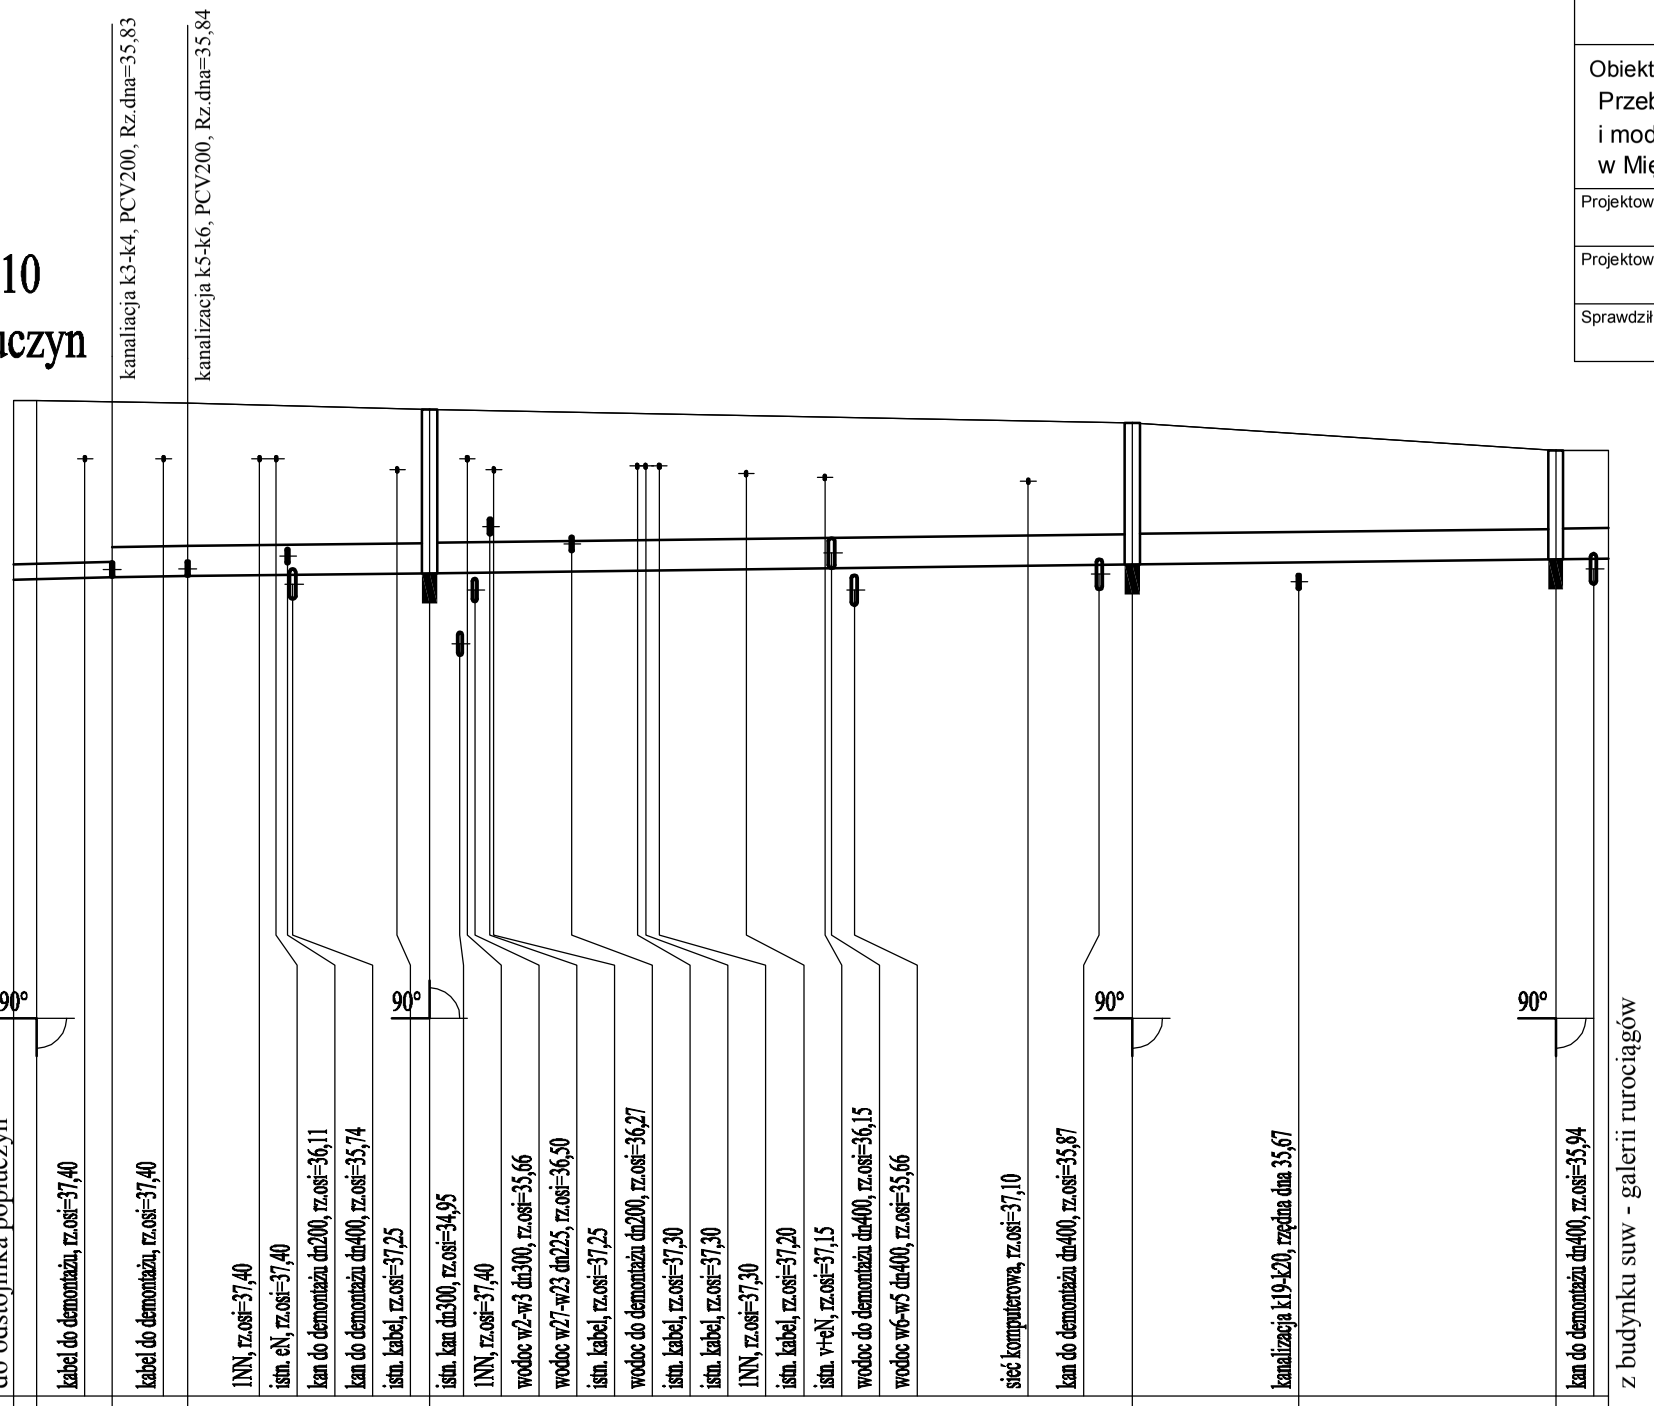

P.p.=25,00

Rzędna istniejącego terenu	38,17		38,17	38,15		38,13						38,05												37,87		37,73				37,51	37,51
Rzędna dna proj. kanału	35,80		35,81	35,83		35,84						35,88												36,00		36,03				36,07	36,08
Zagłębienie dna przewodu	2,37		2,36	2,32		2,29						2,17												1,87						1,44	1,43
Długość odcinka		1,5	5,0		5,0		16,0						46,5												11,0		17,0				3,5
Proj. spadek kanału, odległość		L=6,5 / i=5,0 ‰			L=99,0																									i=2,5 ‰	
Proj. średnica nominalna, materiał	PCV200												PCV400																		
Hektometr i odległości	0		1,5	6,5		11,5		16,5				27,5	30,0			37,0		41,5		48,5		53,5		67,0		74,0		85,0		1	2,0	5,5
Nazwa węzła	k1	k2			k3		k5					k7														k8					k9	k10