


Profil przewodu wodoc.

odc. w23 - w26

Podziałka 1:500/100


P.p.=25,00

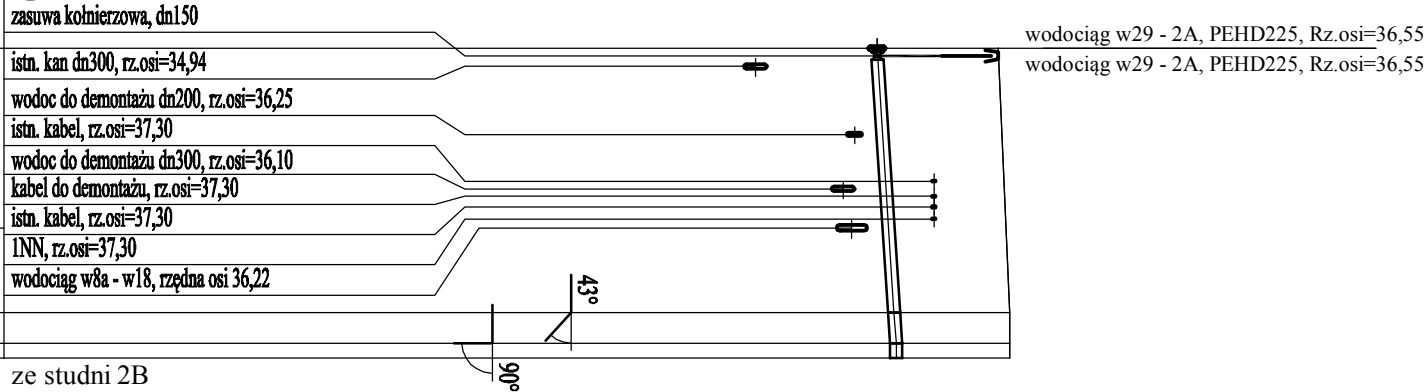

Profil przewodu wodoc.

odc. w21 - w22


P.p.=25,00

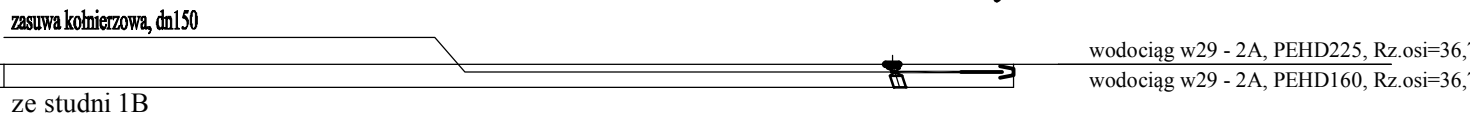

Profil przewodu wodoc.

odc. w30 - w32

P.p.=25,00

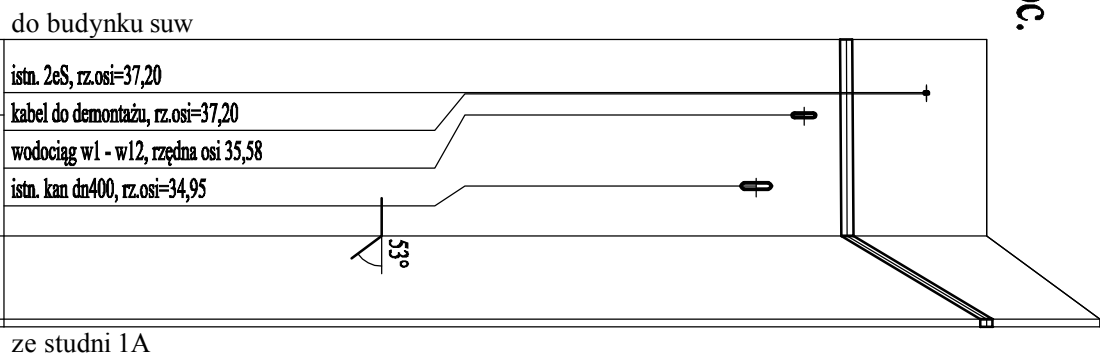

Rzędna istniejącego terenu	38,15	38,25	38,30	38,30
Rzędna osi proj. rurociągu	36,55	36,70	36,78	36,80
Zagiębiecie osi przewodu	1,60	1,52	1,50	1,50
Długość odcinka	17,5	2,0		
	L=19,5 i=13,0 ‰ i=1,0 ‰			
Proj. średnica nominalna, materiał	PEHD160			
Hektometr i odległości	0	5,5	9,0	12,0
Nazwa węzła	w23	w24	w26	w25

--	--	

Rzędna istniejącego terenu	38,00	38,00	38,00	39,50	39,50
Rzędna osi proj. rurociągu	36,14	36,15	36,15	38,00	38,00
Zagiębiecie osi przewodu	1,86	1,85	1,50	1,50	1,50
Długość odcinka	13,0	5,5	0,5	0,5	0,5
Proj. spadek rurociągu, odległość	L=13,0	L=5,5	L=0,5	L=0,5	L=0,5
Proj. średnica nominalna, materiał	PEHD160				
Hektometr i odległości	0	3,5	9,5	13,0	18,5
Nazwa węzła	w30	w31	w31a	w32	w32

Zakład Projektowania i Realizacji Inwestycji K O M A s.c. 91-420 Łódź, ul. Północna 27/29, pok. 111 tel/fax (42)630 04 84			
Objekt: Przebudowa, rozbudowa i modernizacja suw w Międzychodzie	Treść rys. : Profile przewodu wodoc. odc. w23-w26, w21-w22 i w30-w32		Rodzaj proj. PBW
	Upr. bud	Podpis	
Projektował: inż. J. Kozłowski	GP II 460 - 8/76		Data: 04.2012
Projektował: mgr inż. B.Kozłowski	LOD/1541/PWOS/10		Skala: 1:500/100
Sprawdził: inż. H. Majewska	131/98/WŁ		Nr rys. 36