


Zakład Projektowania i Realizacji Inwestycji K O M A S.C. 91-420 Łódź, ul. Północna 27/29, pok. 111 tel/fax (42)630 04 84			
Obiekt: Przebudowa, rozbudowa i modernizacja suw w Międzychodzie	Treść rys. :		Rodzaj proj. PBW
	Upř. bud	Podpis	
Projektował:	inż. J. Kozłowski	GP II 460 - 8/76	Data: 04.2012
Projektował:	mgr inż. B. Kozłowski	LOD/1541/PWOS/10	Skala: 1:500/100
Sprawdził:	inż. H. Majewska	131/98/MŁ	Nr rys. 37

Profil przewodu wodoc.
odc. w35 - w33

P.p.=25,00

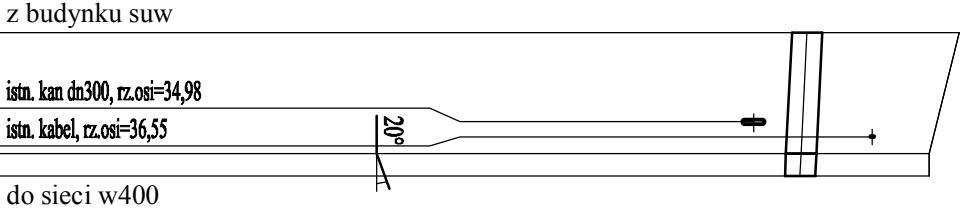


Rzędna istniejącego terenu	37,70	37,30	37,30
Rzędna osi proj. rurociągu	35,69	35,61	35,60
Zagłębienie osi przewodu	2,01	1,69	1,70
Długość odcinka	8,0	1,5	
	L=25,0 i=10,0‰		
Proj. spadek rurociągu, odległość	L=9,5 i=9,5‰		
Proj. średnica nominalna, materiał	PEHD400		
Hektometr i odległości	0	8,0	9,5
Nazwa węzła	w35	w34	w33

Profil przewodu wodoc.
odc. w36 - w37

Podziałka 1:500/100

P.p.=25,00

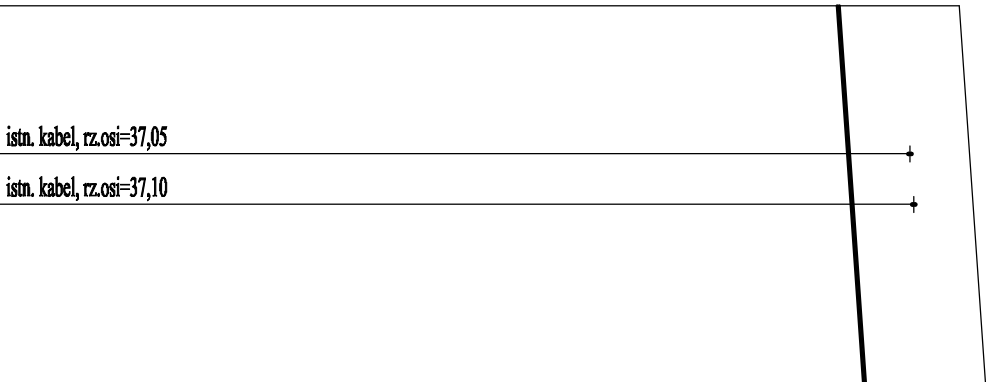

Rzędna istniejącego terenu	37,70	38,05	
Rzędna osi proj. rurociągu	36,10	36,45	
Zagłębienie osi przewodu	1,60	1,60	
Długość odcinka	25,0		
	L=25,0 i=14,0‰		
Proj. spadek rurociągu, odległość	L=25,0 i=14,0‰		
Proj. średnica nominalna, materiał	PEHD32		
Hektometr i odległości	0	10,0	13,0
Nazwa węzła	w36		w37