


profil kan.
odc. k39-k42

Podziałka 1:100/500

P.p.=25,00

Rzędna istniejącego terenu	37,50	37,80	
Rzędna dna proj. kanału	34,50		
Zagłębienie dna przewodu	3,00	3,28	
Długość odcinka		36,0	
Proj. spadek kanału, odległość	L=36,0		
Proj. średnica nominalna, materiał	PCV400		
Hektometr i odległości	18,0	21,0	
Nazwa węzła	k39	k40	k13 k41 k42

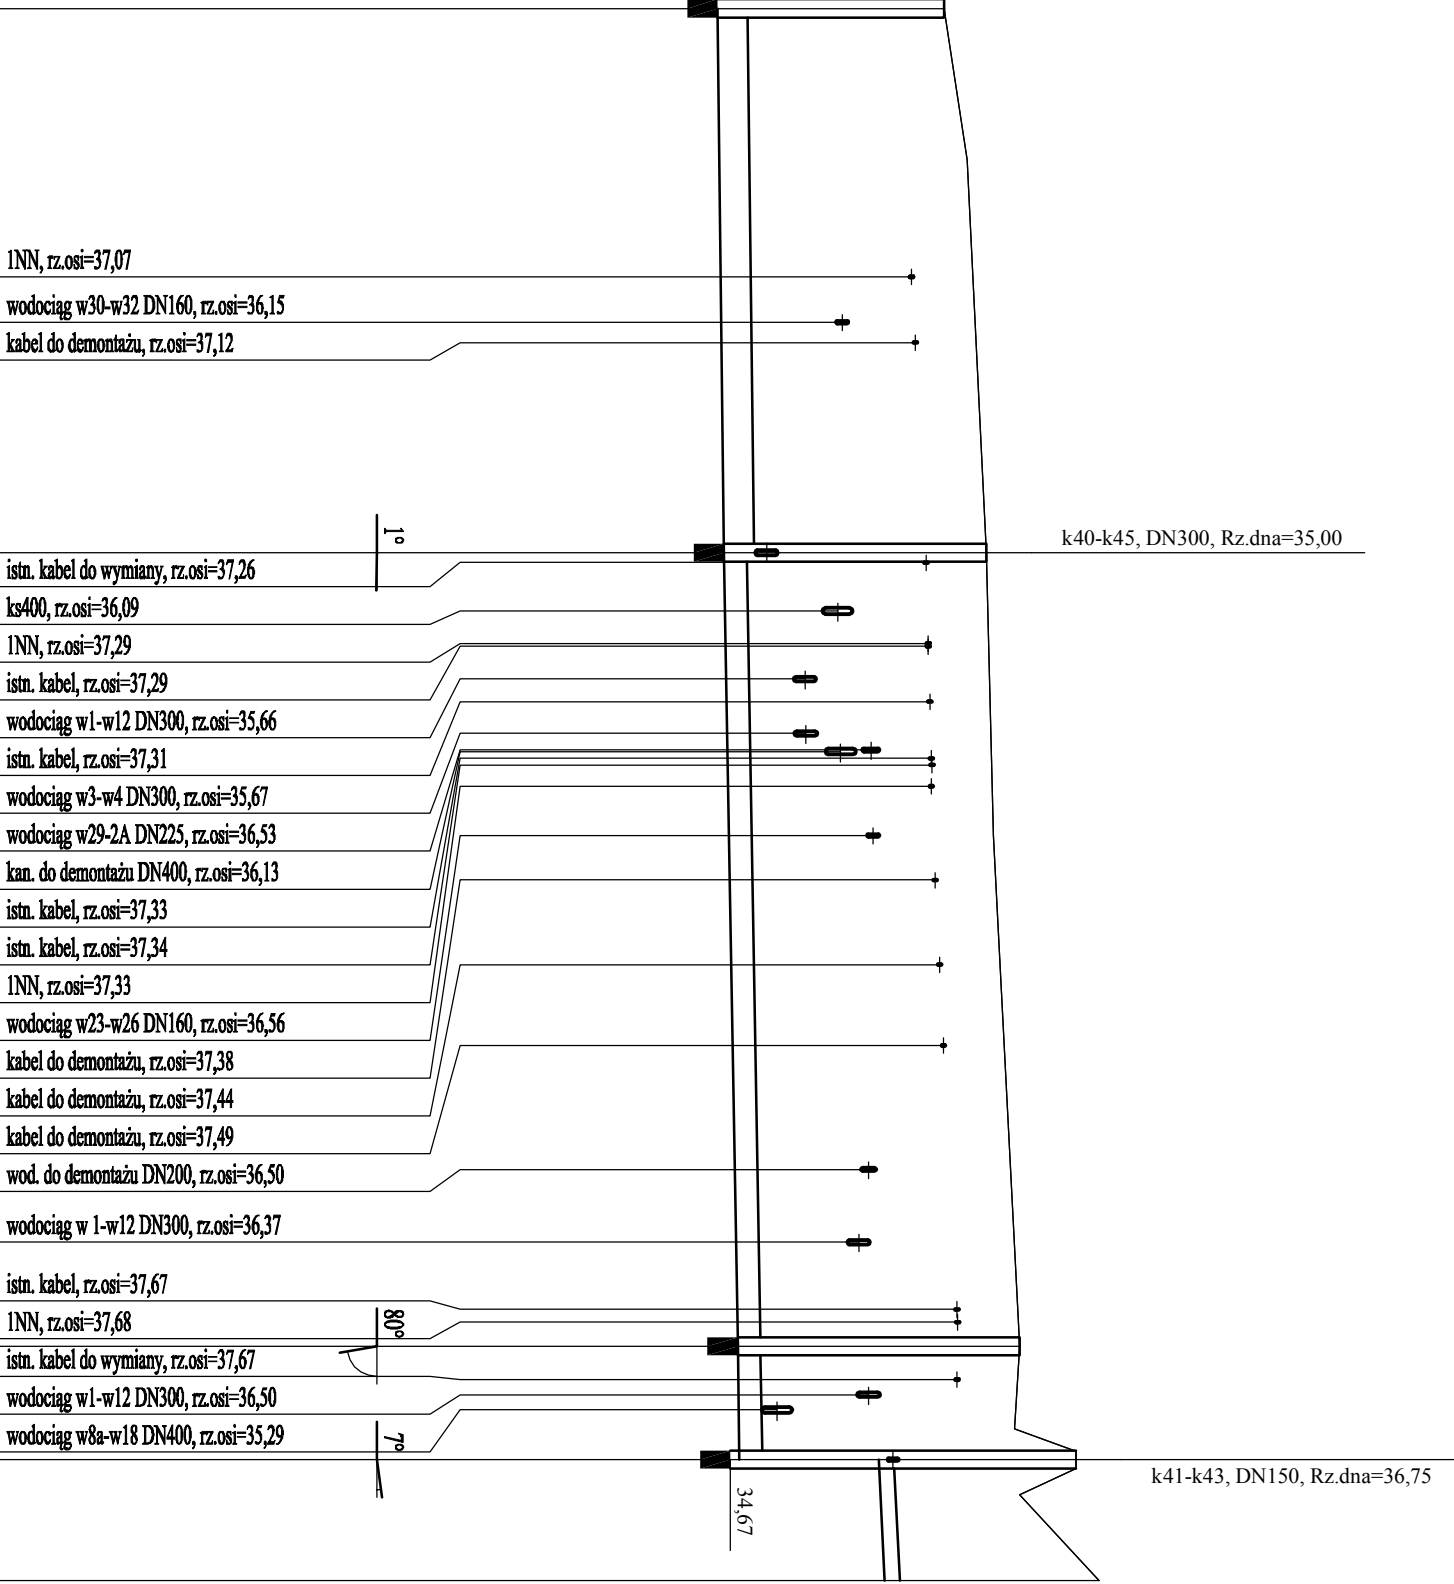

włączyć do istniejącego zbiornika

Zakład Projektowania i Realizacji Inwestycji KOMAS.c. 91-420 Łódź, ul. Północna 27/29, pok. 111 tel/fax (42)630 04 84			
Obiekt: Przebudowa, rozbudowa i modernizacja suw w Międzyzchodzie	Treść rys. : Profil kan. technologicznej odcinek k39 - k42	Rodzaj proj. PBW	
	Upr. bud	Podpis	
Projektował: inż. J. Kozłowski	GP II 460 - 8/76		Data: 04.2012
Projektował: mgr inż. B.Kozłowski	LOD/1541/PWOS/10		Skala: 1:500/100
Sprawdził: inż. H. Majewska	131/98/WŁ		Nr rys. 39