


Przekrój 1 - 1

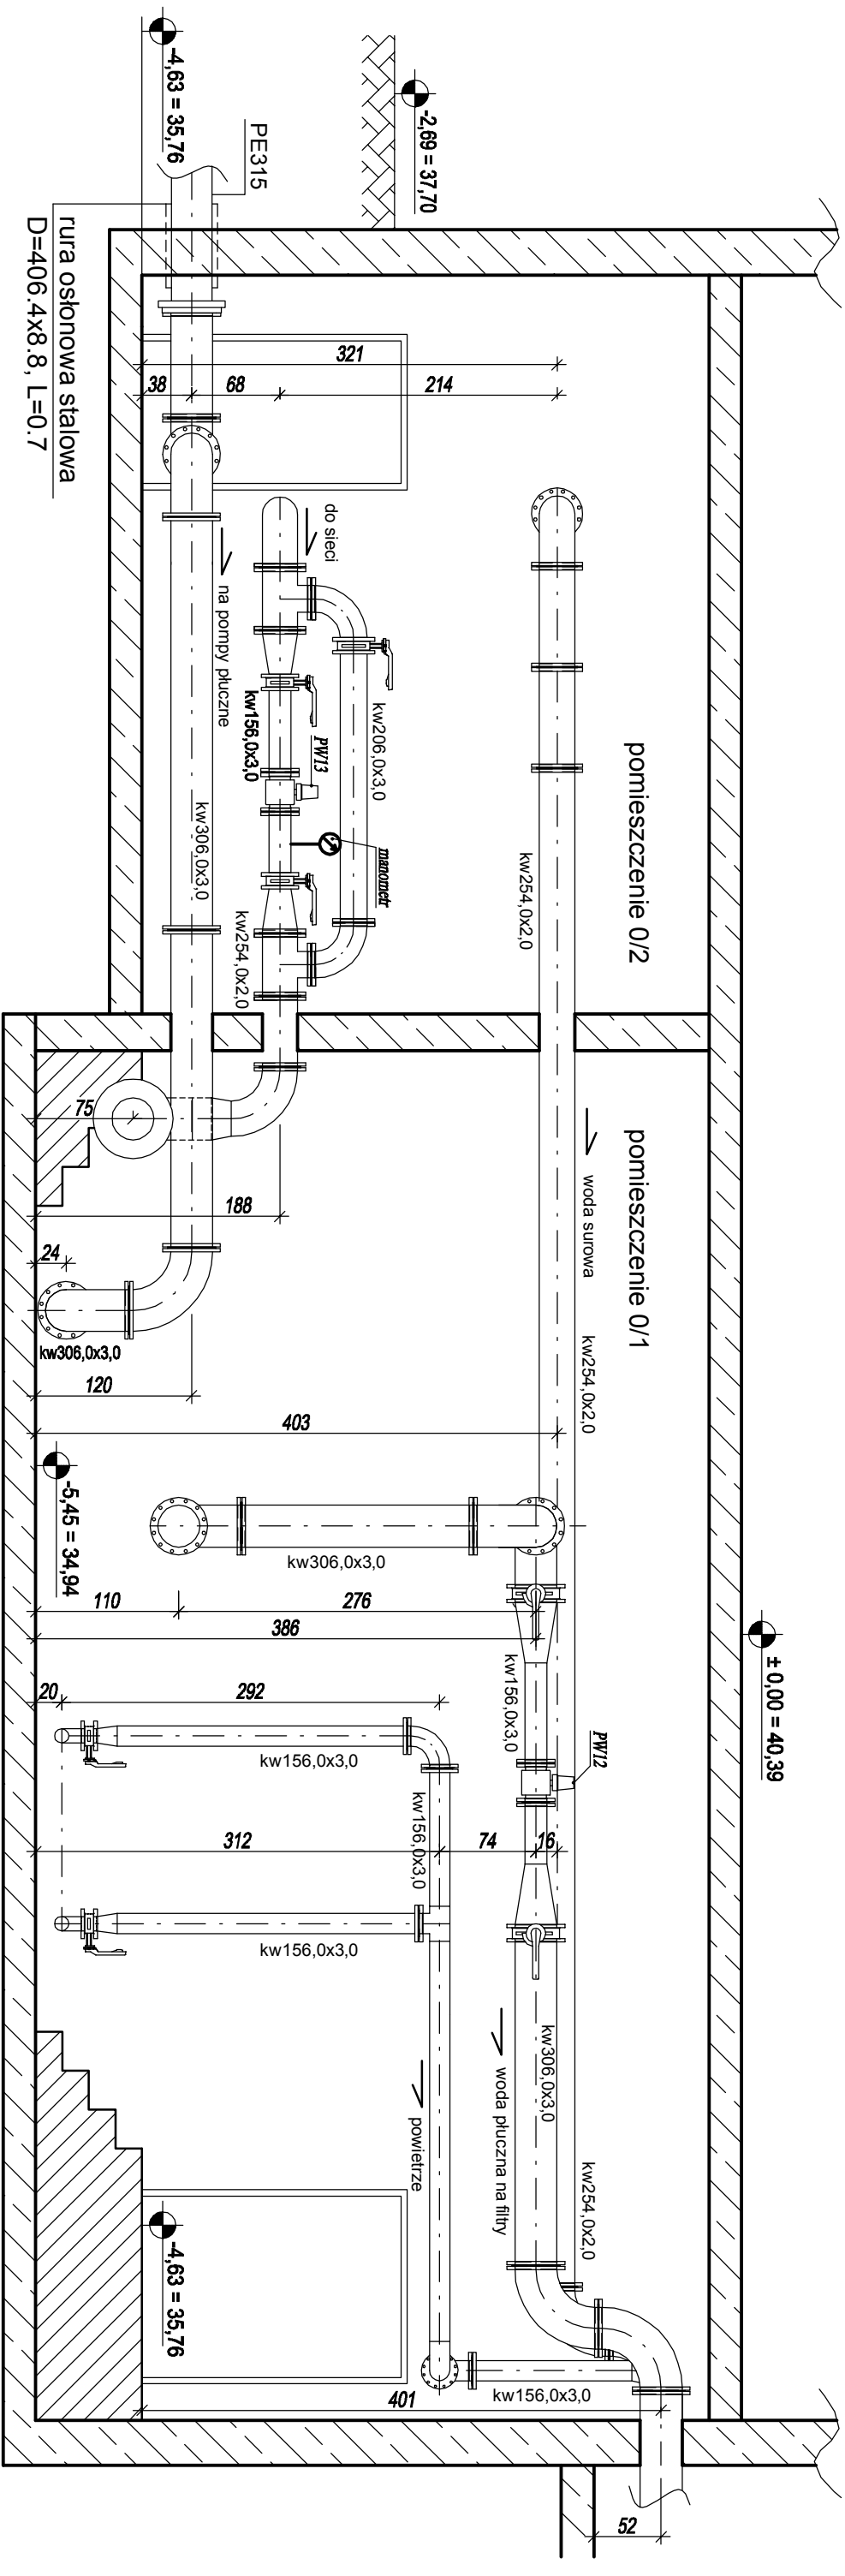

PW1 - przepływomierz na wodzie surowej ze studni 1A DN80mm

PW12 - przepływomierz na wodzie płucznej DN150mm

PW13 - przepływomierz na wodzie uzdatnionej - na sieć DN150mm

Zakład Projektowania i Realizacji Inwestycji K O M A S. C.			
91-420 Łódź, ul. Północna 27/29, pok. 111 tel/fax (42)630 04 84			
Objekt: Przebudowa, rozbudowa i modernizacja słuw w Międzychodzie	Treść rys. : Przekrój 1 - 1 Technologia w SUW		Rodzaj proj. PBW
	Upr. bud	Podpis	Data: 04.2011;
Projektował: inż. J. Kozłowski	GP II 460 - 8/76	Skala: 1:50	Projektant mgr inż. B. Kozłowski
Sprawdził: inż. H. Majewska	131/98/WVL	Nr rys. 4	