



Zakład Projektowania i Realizacji Inwestycji K O M A s.c. 91-420 Łódź, ul. Północna 27/29, pok. 111 tel/fax (42)630 04 84			
Obiekt: Przebudowa, rozbudowa i modernizacja suw w Międzychodzie	Treść rys. : Profil kan. technologicznej odcinek k40-k45, k44-k46 oraz k41-k43		Rodzaj proj. PBW
	Upr. bud	Podpis	
Projektował: inż. J. Kozłowski	GP II 460 - 8/76		Data: 04.2012
Projektował: mgr inż. B.Kozłowski	LOD/1541/PWOS/10		Skala: 1:500/100
Sprawdził: inż. H. Majewska	131/98/WŁ		Nr rys. 40

profil kan.
odc. k41-k43

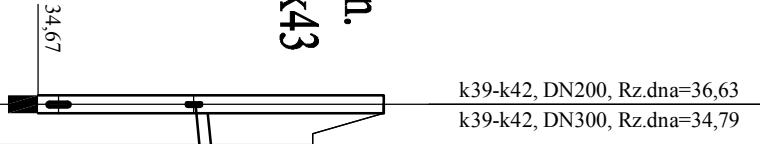

Rzędna istniejącego terenu	39,24	38,30	38,30
	36,75	36,80	38,30
Rzędna dna proj. kanatu	2,49	1,51	1,50
Zagłębienie dna przewodu	2,49	1,51	1,50
Długość odcinka	2,5		
Proj. spadek kanatu, odległość	L=2,5		i=20,0 ‰
Proj. średnica nominalna, materiał	PCV150		
Hektometr i odległości	0	2,5	
Nazwa węzła	k41	k43	

profil kan.
odc. k44-k46

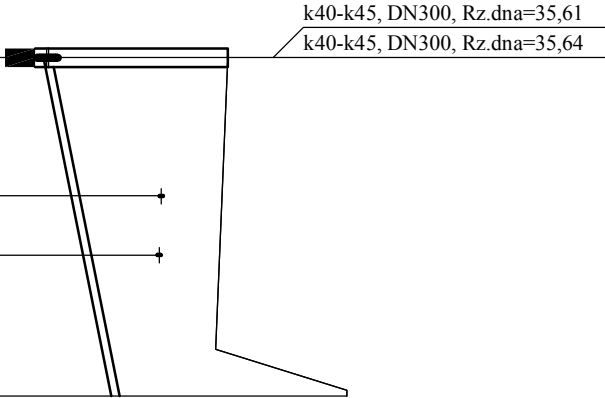


włączyć do istniejącego zagłębienia w obudowie studni

Rzędna istniejącego terenu	38,16	38,00	39,73
	35,72	1,51	36,62
Rzędna dna proj. kanatu	2,44		
Zagłębienie dna przewodu	2,44		
Długość odcinka	22,5		
Proj. spadek kanatu, odległość	L=22,5		i=40,0 ‰
Proj. średnica nominalna, materiał	PCV110		
Hektometr i odległości	0	9,0	13,0
Nazwa węzła	k44	k46	

profil kan.
odc. k40-k45

Podziałka 1:100/500

P.p.=25,00

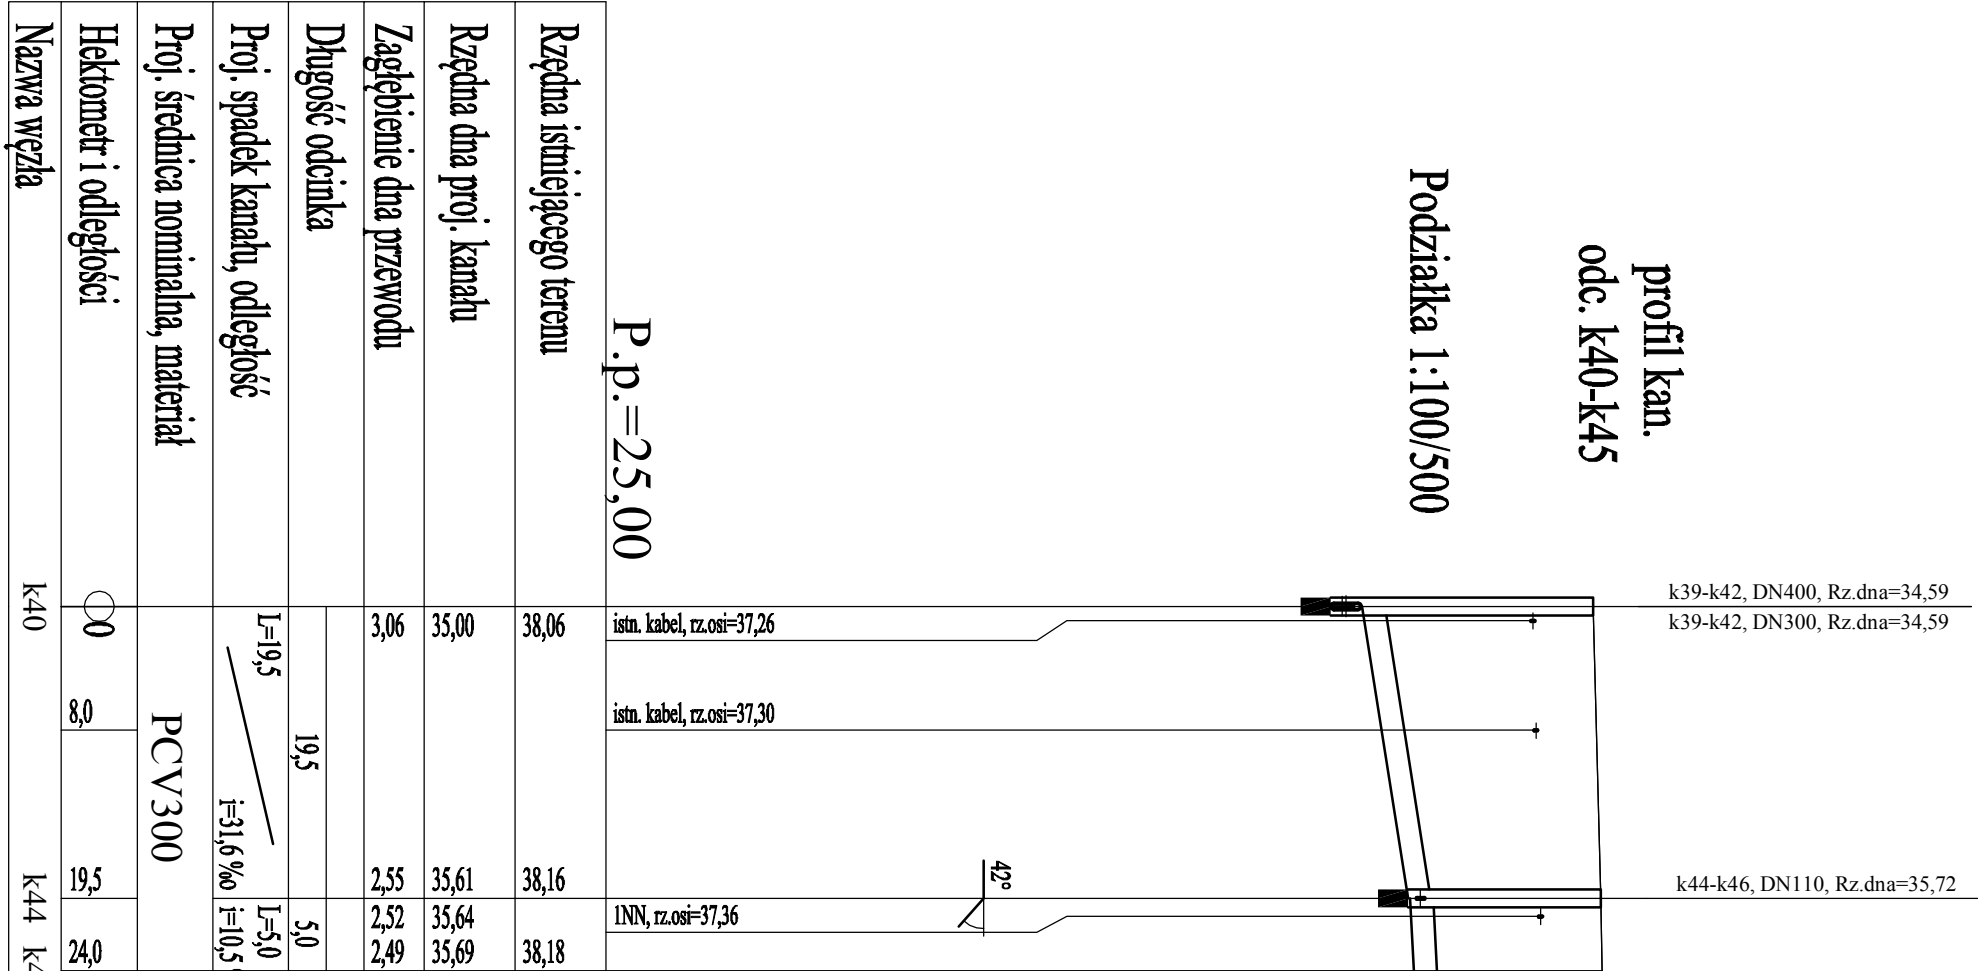

Rzędna istniejącego terenu	38,06	38,16	38,18
	35,00	35,61	35,64
Rzędna dna proj. kanatu	3,06	2,55	2,52
Zagłębienie dna przewodu	3,06	2,55	2,49
Długość odcinka	19,5		5,0
Proj. spadek kanatu, odległość	L=19,5		i=31,6 ‰
Proj. średnica nominalna, materiał	PCV300		
Hektometr i odległości	0	8,0	19,5
Nazwa węzła	k40	k44	k45