


Nr elementu	Symbol	Nazwa, charakt. techniczna, materiał	Ilość szt.
1	PR	przepustnica międzykołnierzowa, żel., Ø80	2
2	PW	przepływomierz, Ø80	1
3	T-Z	tuleja kołnierzowa, PE, z kołnierzem przesuwnym z żel. sf., Ø80	2
4	TT	kształtka dwukołnierzowa, L=400mm z żel. sf., Ø80	1
5	TT	kształtka dwukołnierzowa, L=240mm z żel. sf., Ø80	1
6	R	redukcja, PE, 160/80 mm	1
7	ŁRK	łącznik rurowo-kołnierzowy równoprzelotowy z żel. sf., Ø80	1

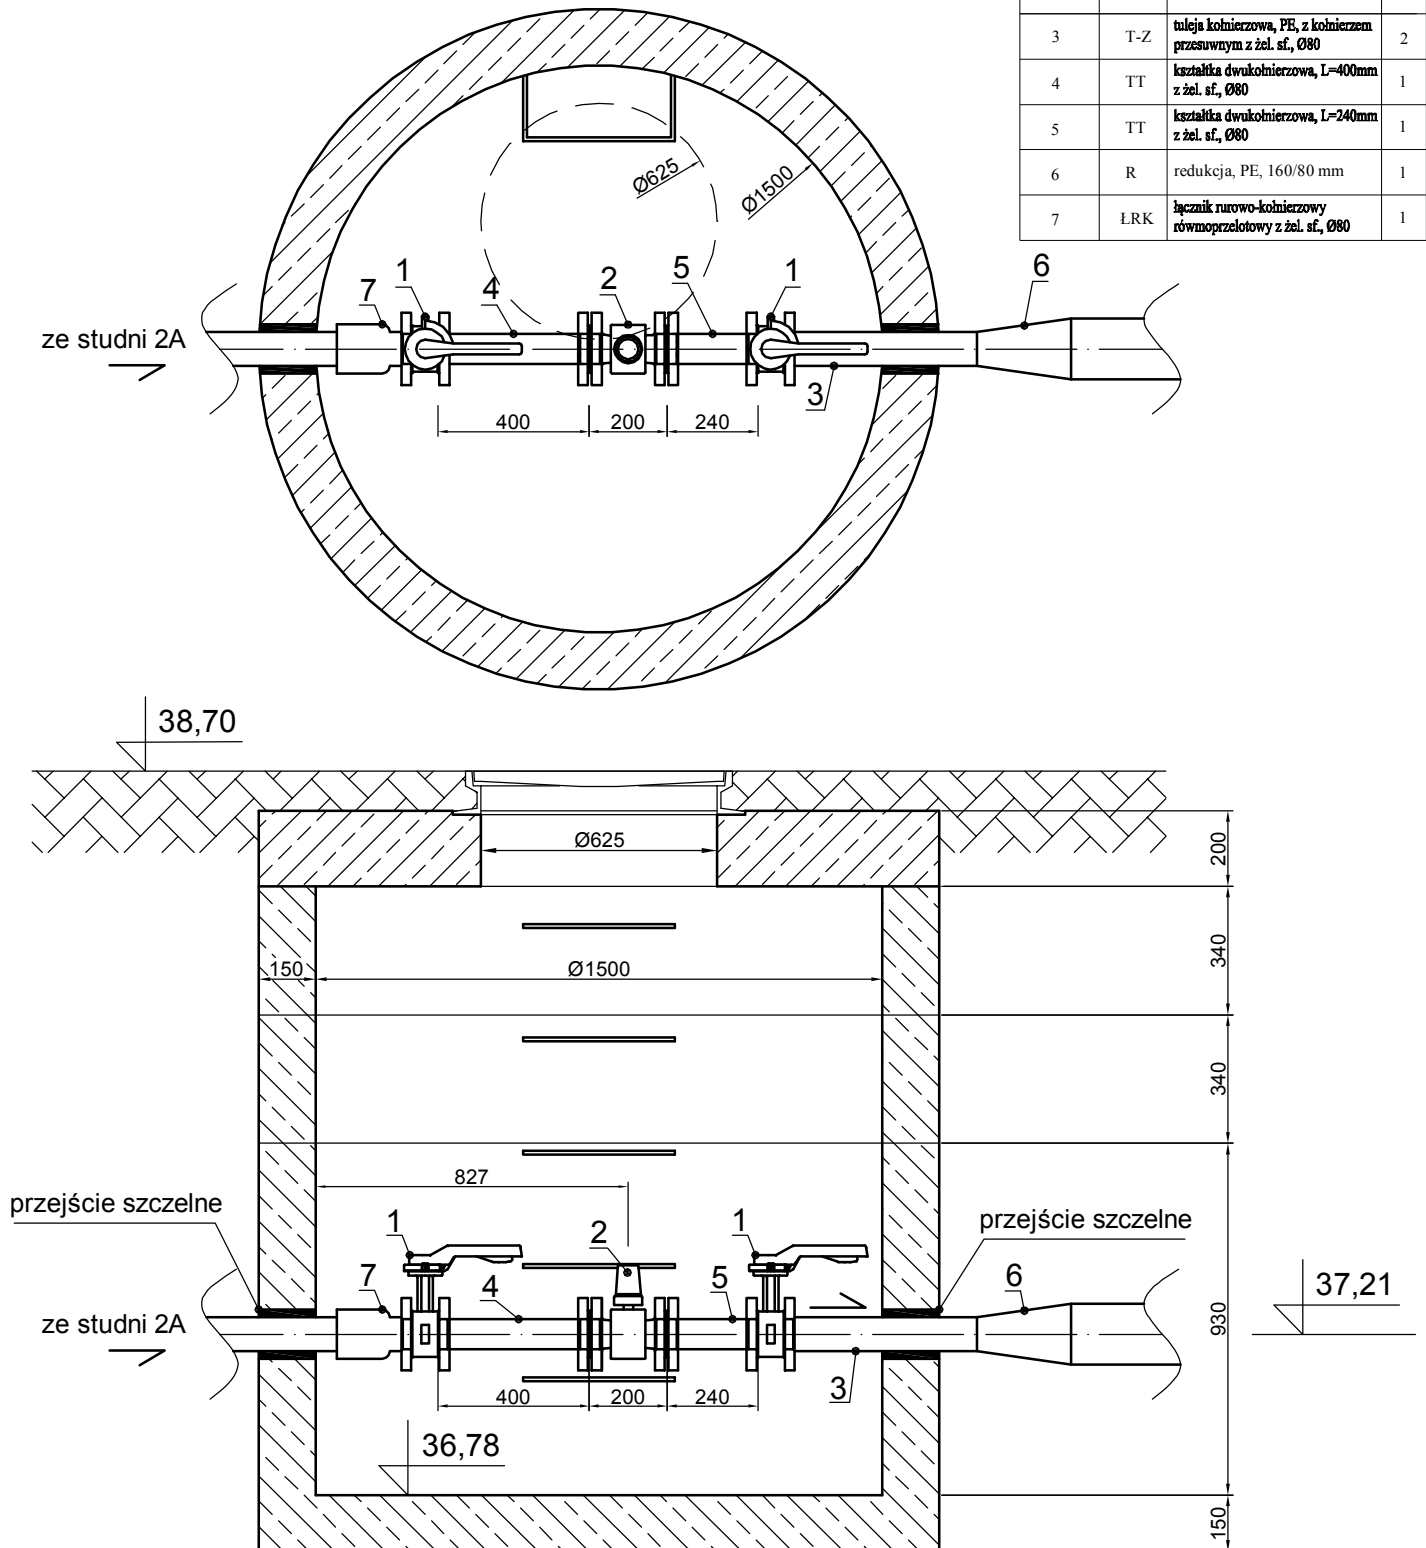

Zakład Projektowania i Realizacji Inwestycji KOMA s.c. 91-420 Łódź, ul. Północna 27/29, pok. 111 tel/fax (42)630 04 84			
Objekt: Przebudowa, rozbudowa i modernizacja suw w Międzychodzie	Treść rys. :		Rodzaj proj. PBW
	Upr. bud	Podpis	
Projektował: inż. J. Kozłowski	GP II 460 - 8/76		Data: 03.2012
Projektował: mgr inż. B.Kozłowski	LOD/1541/PWOS/10		Skala: 1:20
Sprawdził: inż. H. Majewska	131/98/WŁ		Nr rys. 41