


STUDNIA 2B

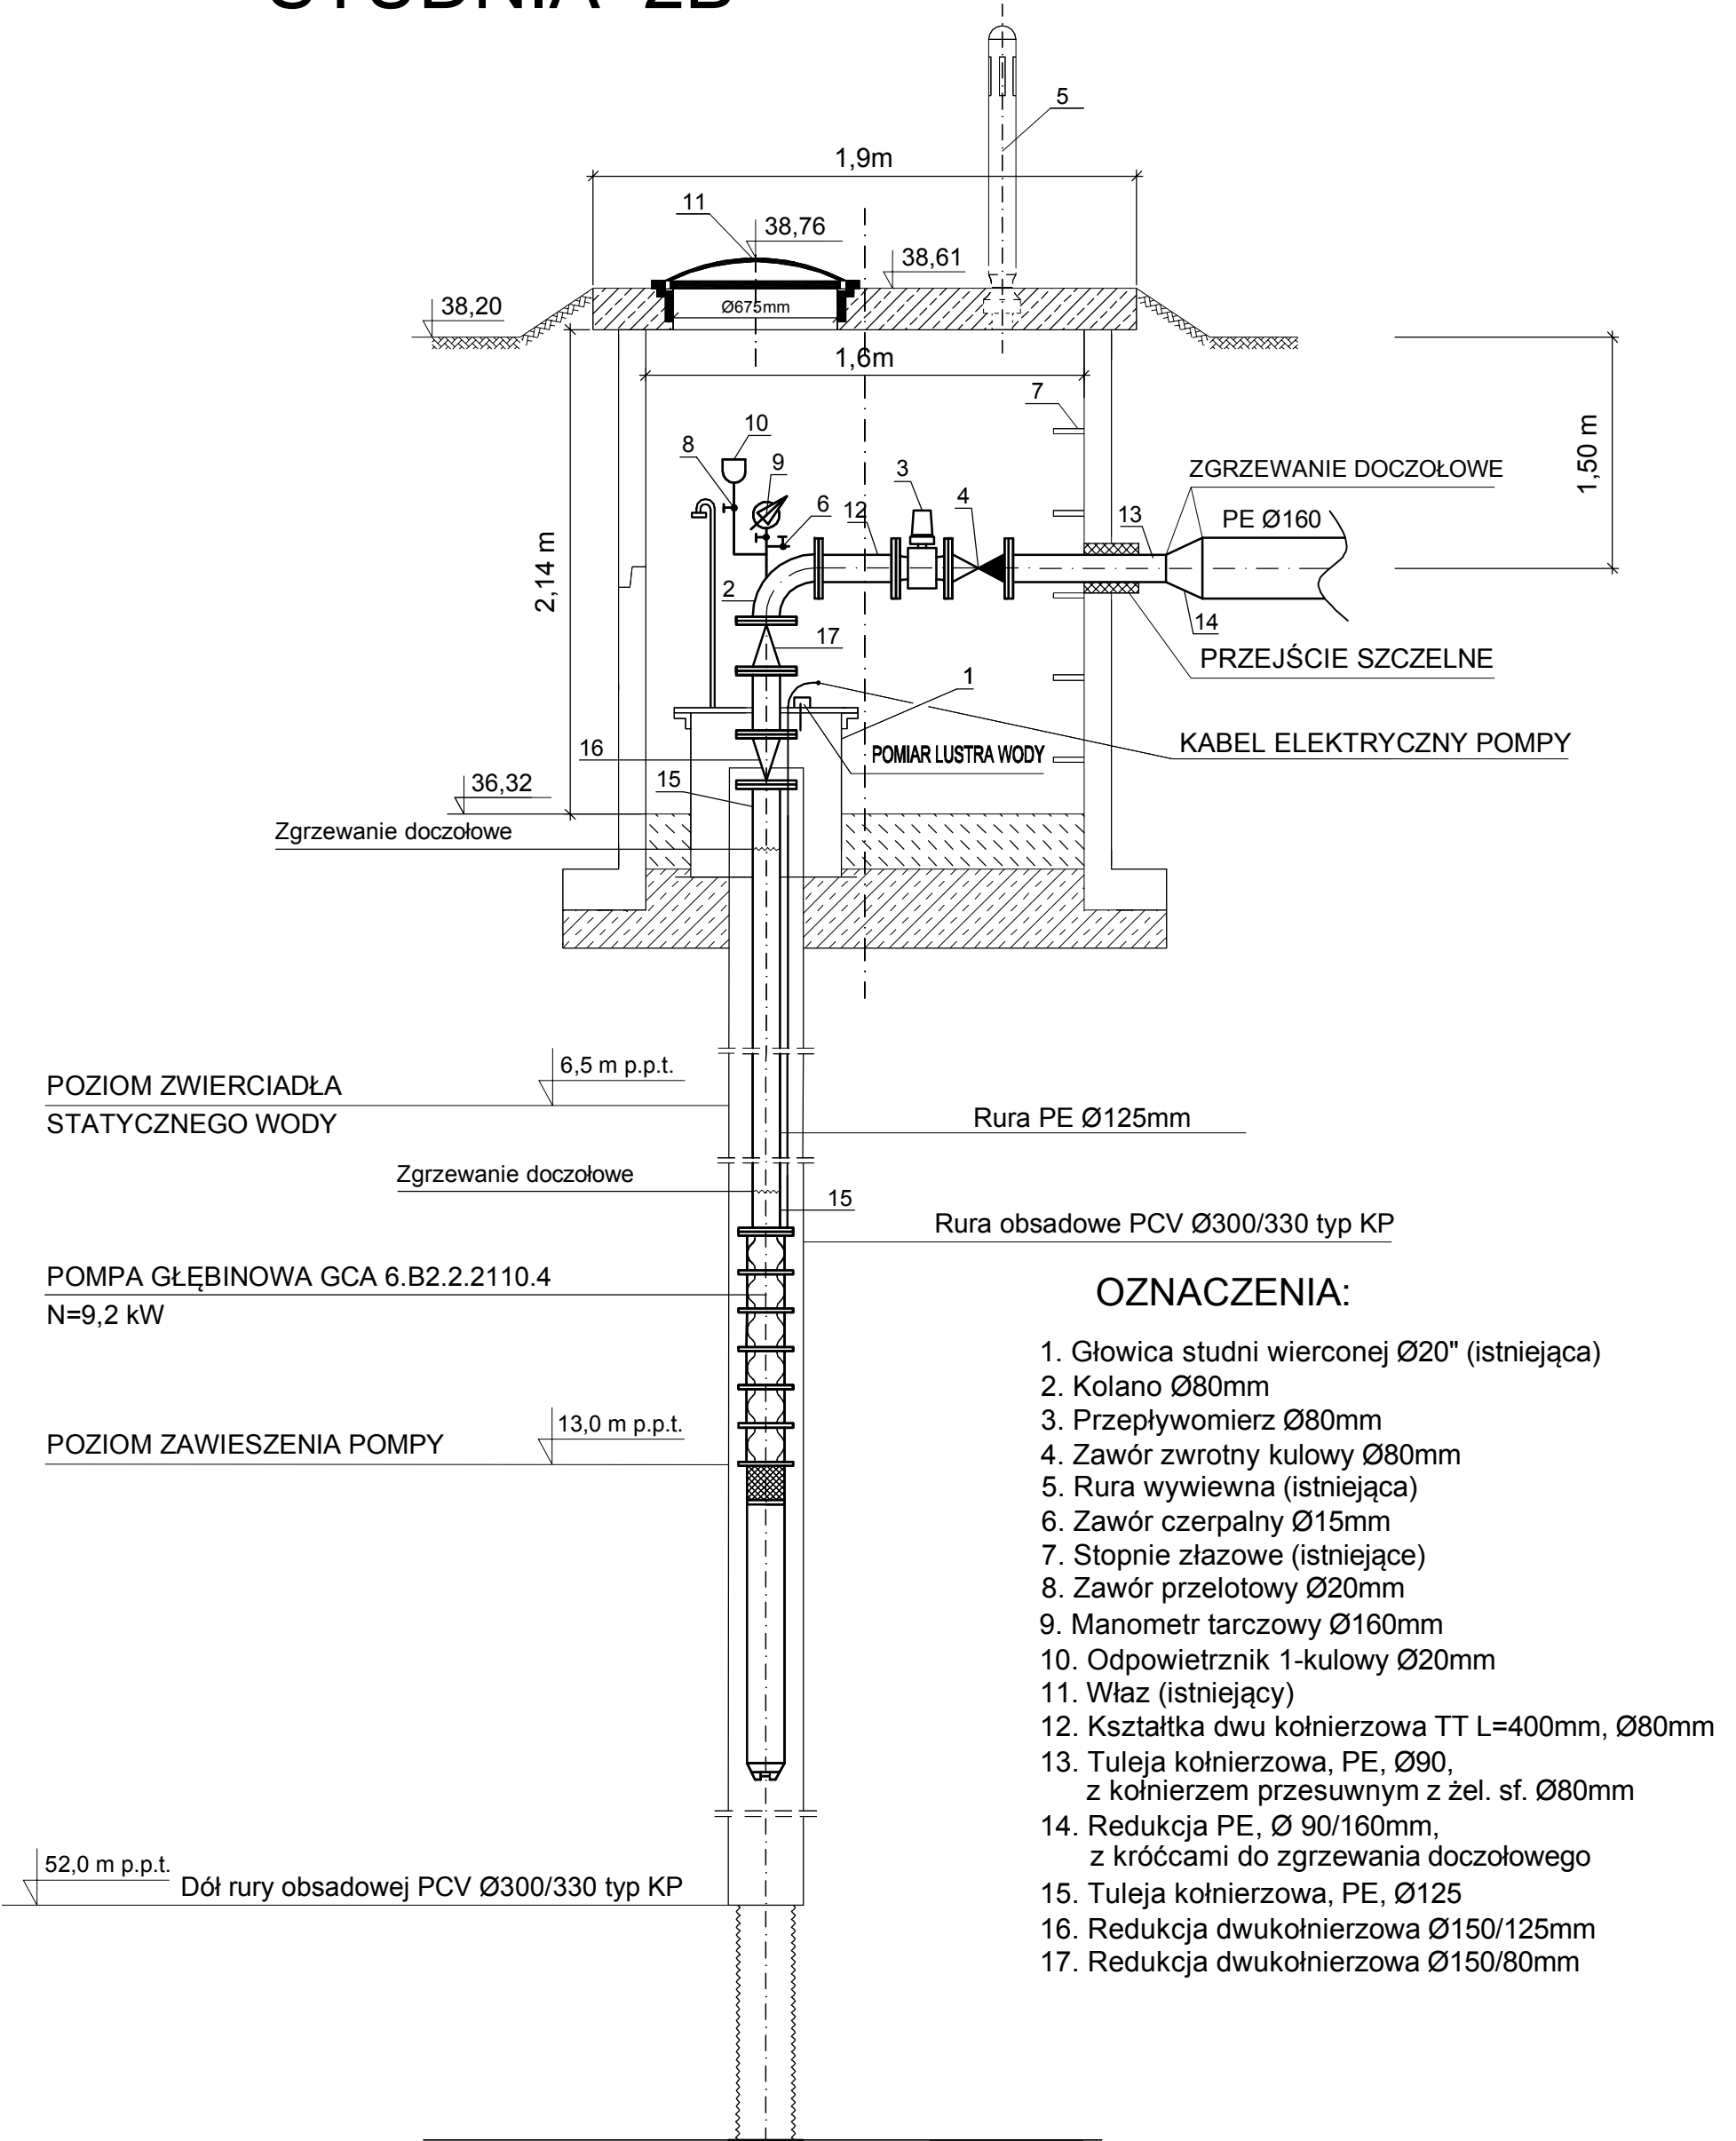

Zakład Projektowania i Realizacji Inwestycji K O M A s.c. 91-420 Łódź, ul. Północna 27/29, pok. 111 tel/fax (42)630 04 84			
Obiekt: Przebudowa, rozbudowa i modernizacja suw w Międzychodzie	Treść rys. : Studnia wodociągowa 2B		Rodzaj proj. PBW
	Upr. bud	Podpis	
Projektował: inż. J.Kozłowski	GP II 460 - 8/76		Data: 03.2012
Projektował: mgr inż. B.Kozłowski	LOD/1541/PWOS/10		Skala:
Sprawdził: inż. H.Majewska	131/98/WŁ		Nr rys. 43