


STUDNIA 2A

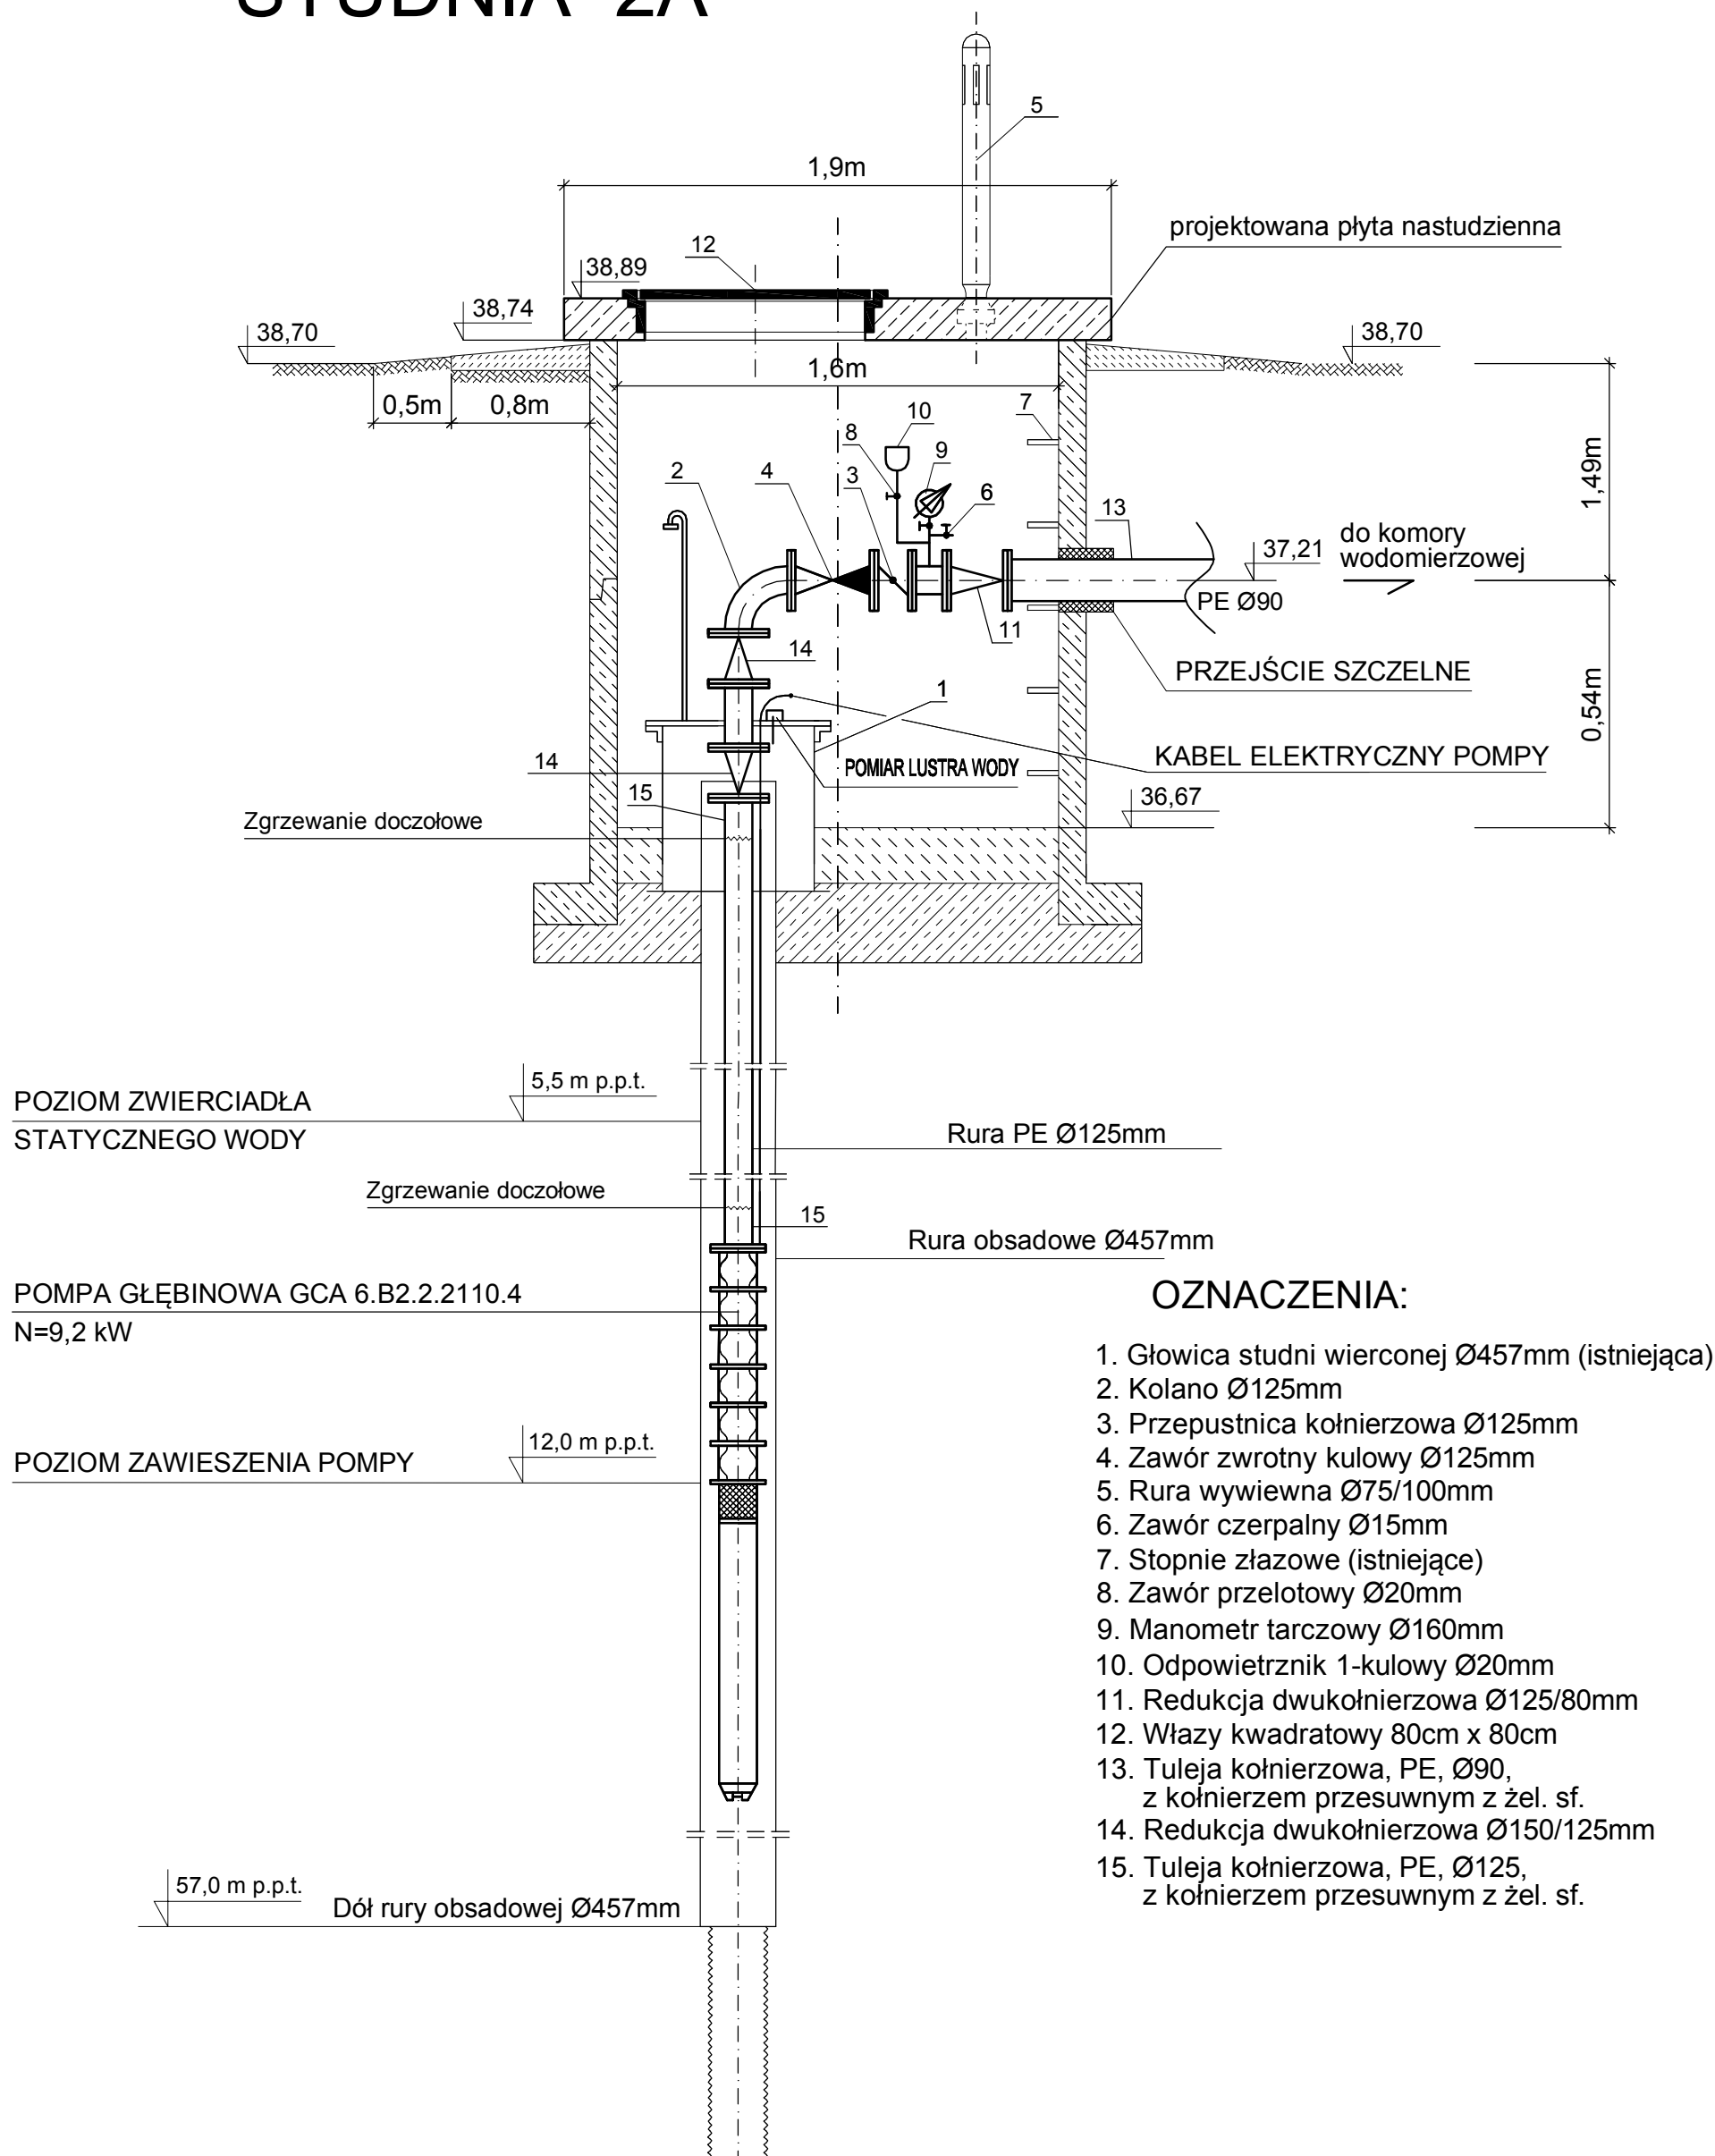

OZNACZENIA:

1. Głowica studni wierconej Ø457mm (istniejąca)
2. Kolano Ø125mm
3. Przepustnica kołnierzowa Ø125mm
4. Zawór zwrotny kulowy Ø125mm
5. Rura wywiewna Ø75/100mm
6. Zawór czerpalny Ø15mm
7. Stopnie złazowe (istniejące)
8. Zawór przelotowy Ø20mm
9. Manometr tarczowy Ø160mm
10. Odpowietrznik 1-kulowy Ø20mm
11. Redukcja dwukołnierzowa Ø125/80mm
12. Włazy kwadratowy 80cm x 80cm
13. Tuleja kołnierzowa, PE, Ø90, z kołnierzem przesuwным z żel. sf.
14. Redukcja dwukołnierzowa Ø150/125mm
15. Tuleja kołnierzowa, PE, Ø125, z kołnierzem przesuwным z żel. sf.

Zakład Projektowania i Realizacji Inwestycji K O M A s.c. 91-420 Łódź, ul. Północna 27/29, pok. 111 tel/fax (42)630 04 84			
Obiekt: Przebudowa, rozbudowa i modernizacja suw w Międzychodzie	Treść rys. : Studnia wodociągowa 2A		Rodzaj proj. PBW
	Upr. bud	Podpis	
Projektował: inż. J.Kozłowski	GP II 460 - 8/76		Data: 04.2012
Projektował: mgr inż. B.Kozłowski	LOD/1541/PWOS/10		Skala:
Sprawdził: inż. H.Majewska	131/98/WŁ		Nr rys. 44