


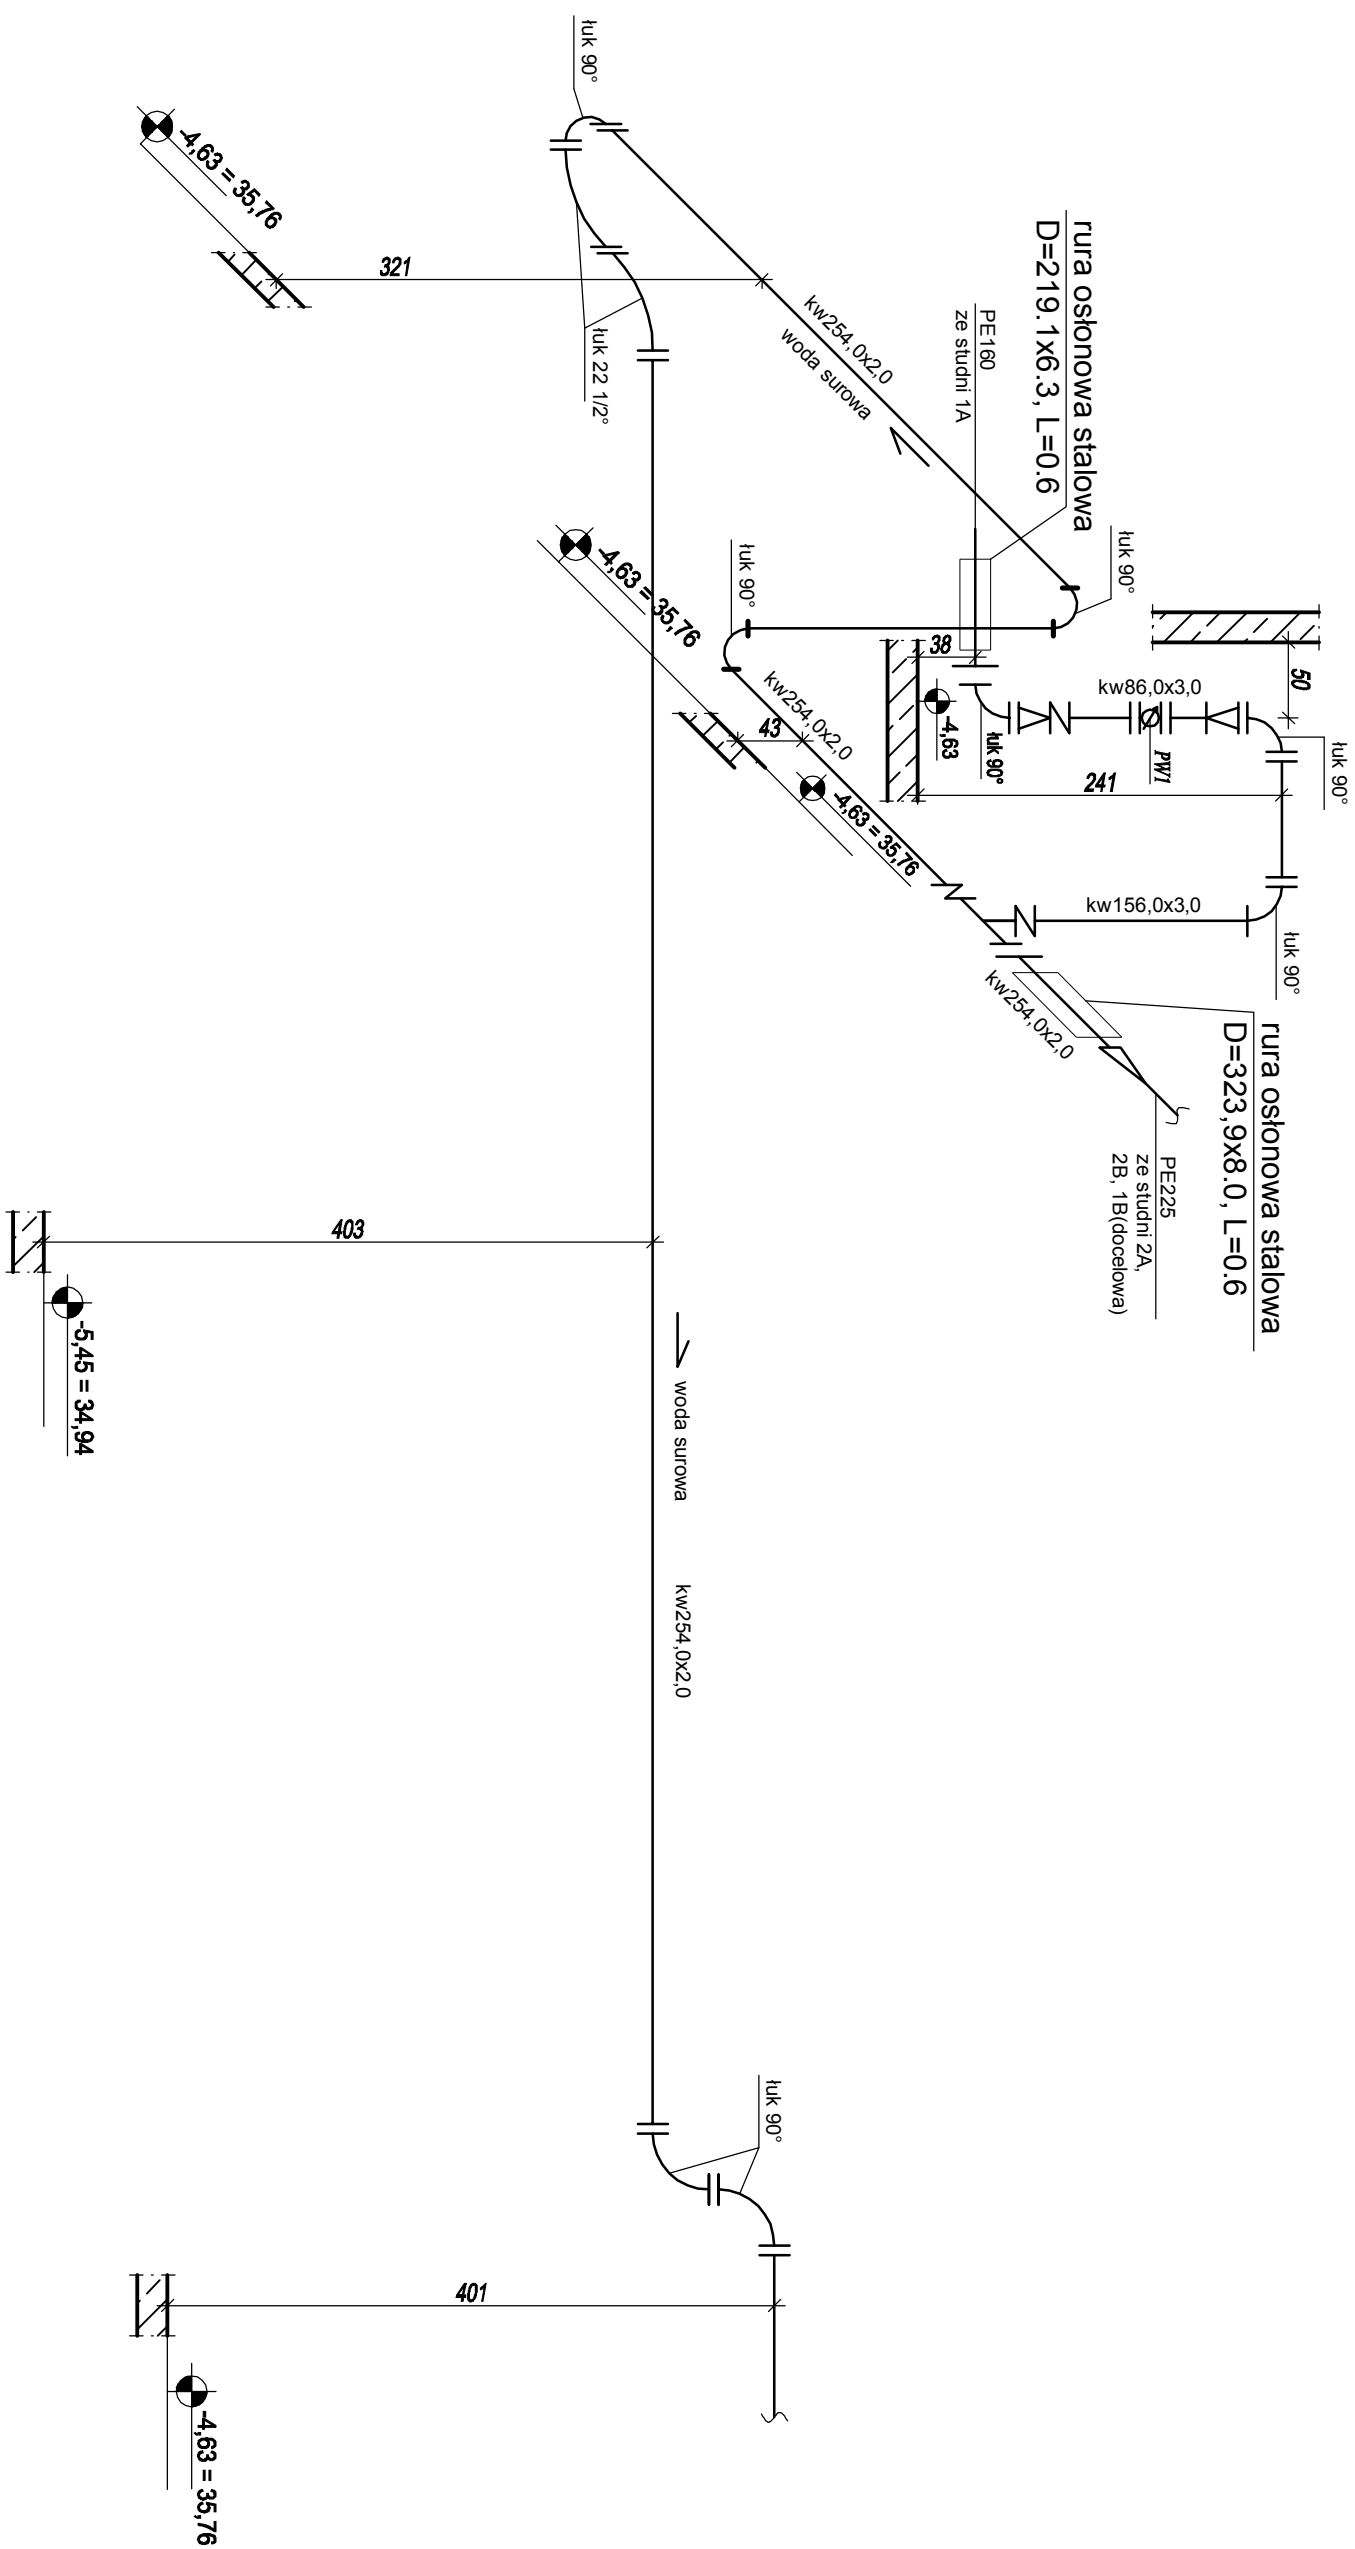

PW1 - przepływomierz na wodzie surowej ze studni 1A DN80mm

Zakład Projektowania i Realizacji Inwestycji K O M A S. C. 91-420 Łódź, ul. Północna 27/29, pok. 111 tel/fax (42)630 04 84			
Obiekt: Przebudowa, rozbudowa i modernizacja suw w Międzyzdrodzie	Treść rys. : Aksonometria rurociągu wody surowej Technologia w SUW		Rodzaj proj. PBW
	Upr. bud	Podpis	Data: 04.2011;
Projektował: inż. J. Kozłowski	GP II 460 - 8/76		Skala: 1:50
Projektował: mgr inż. B. Kozłowski	LOD/154/1P/MOS/10		Nr rys. 5
Sprawdził: inż. H. Majewska	131/98/WŁ		