


Przekrój 2-2

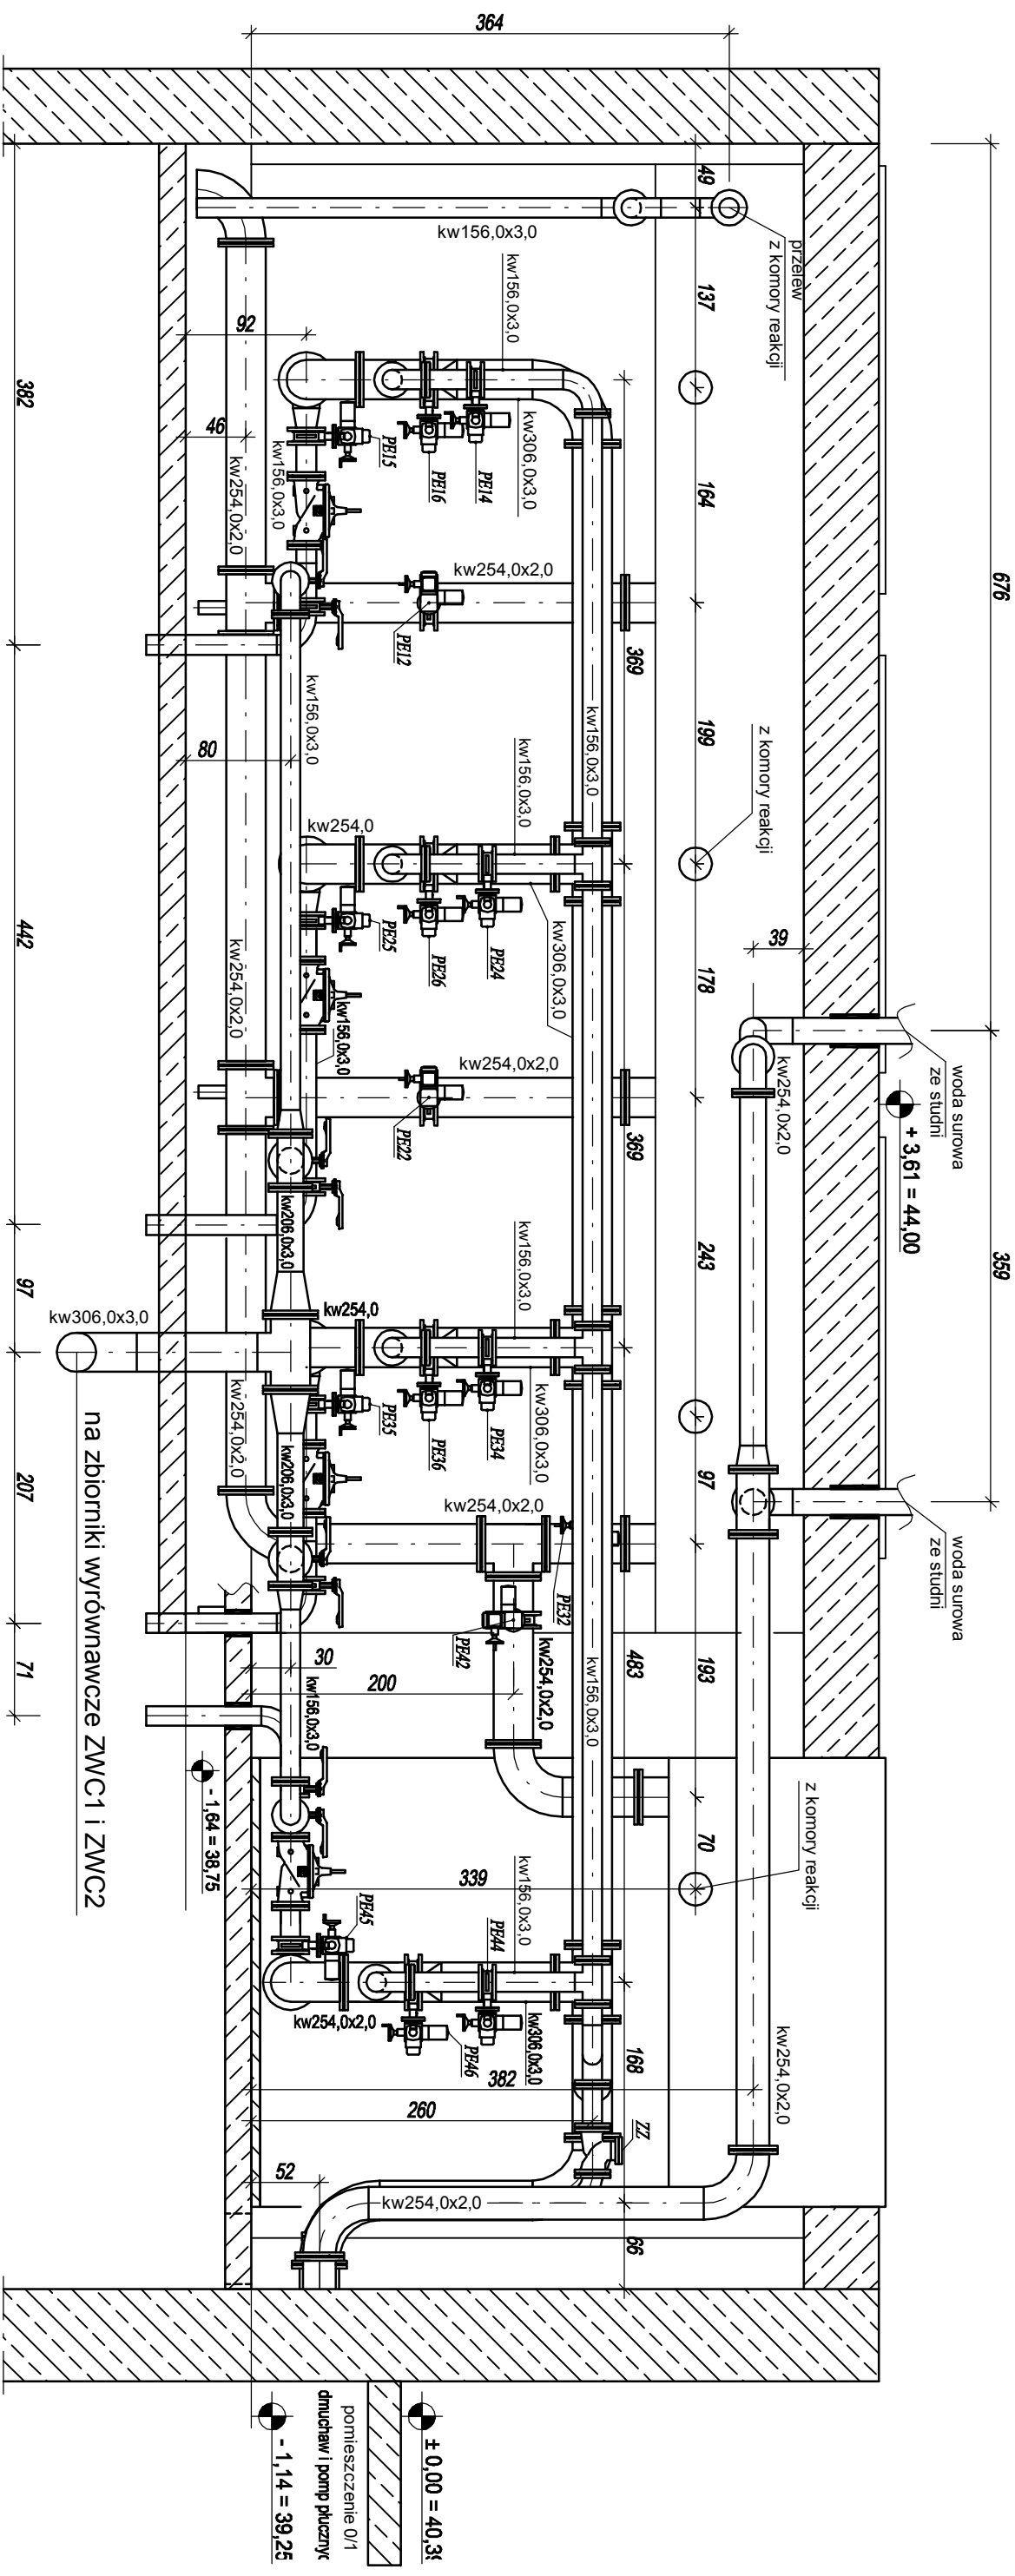

PW4, PW5, PW6, PW7 - przepływomierz na wodzie surowej DN100mm
PW8, PW9 PW10, PW11 - przepływomierz na spuście I-go filtratu DN100mm

PE11, PE21, PE31, PE41 - PRZEPUSTNICE Z NAPIĘDEM ELEKTRYCZNYM DN150mm: WODA SUROWA
PE12, PE22, PE32, PE42 - PRZEPUSTNICE Z NAPIĘDEM ELEKTRYCZNYM DN250mm: POPŁUCZNYNY
PE13, PE23, PE33, PE43 - PRZEPUSTNICE Z NAPIĘDEM ELEKTRYCZNYM DN100mm: SPUST 1 FILTRATU
PE14, PE24, PE34, PE44 - PRZEPUSTNICE Z NAPIĘDEM ELEKTRYCZNYM DN150mm: POWIETRZE
PE15, PE25, PE35, PE45 - PRZEPUSTNICE Z NAPIĘDEM ELEKTRYCZNYM DN150mm: WODA UZDATNIONA
PE16, PE26, PE36, PE46 - PRZEPUSTNICE Z NAPIĘDEM ELEKTRYCZNYM DN250mm: WODA PŁUCZNA
CL1, CL2, CL3, CL4 - ZAWÓR REGULACYJNO-STEROWNICZY np. CLA-VAL DN150mm
ZZ - ZAWÓR ZWROTNY KULOWY DN150mm: POWIETRZE

Zakład Projektowania i Realizacji Inwestycji K O M A S . C . 91-420 Łódź, ul. Północna 27/29, pok. 111 tel/fax (42)630 04 84			
Objekt: Przebudowa, rozbudowa i modernizacja słuw w Międzychodzie	Treść rys. : Przekrój 2 - 2 - pomieszczenie 1/121 - galeria rurociągów		Rodzaj proj. PBW
	Upr. bud	Podpis	
Projektował: inż. J. Kozłowski	GP II 460 - 8/76		Data: 04.20.11
Projektował: mgr inż. B. Kozłowski	LOD/164/1/PWOS/10		Skala: 1:50
Sprawdził: inż. H. Majewska	131/98/WK		Nr rys. 7