


Przekrój 3 - 3

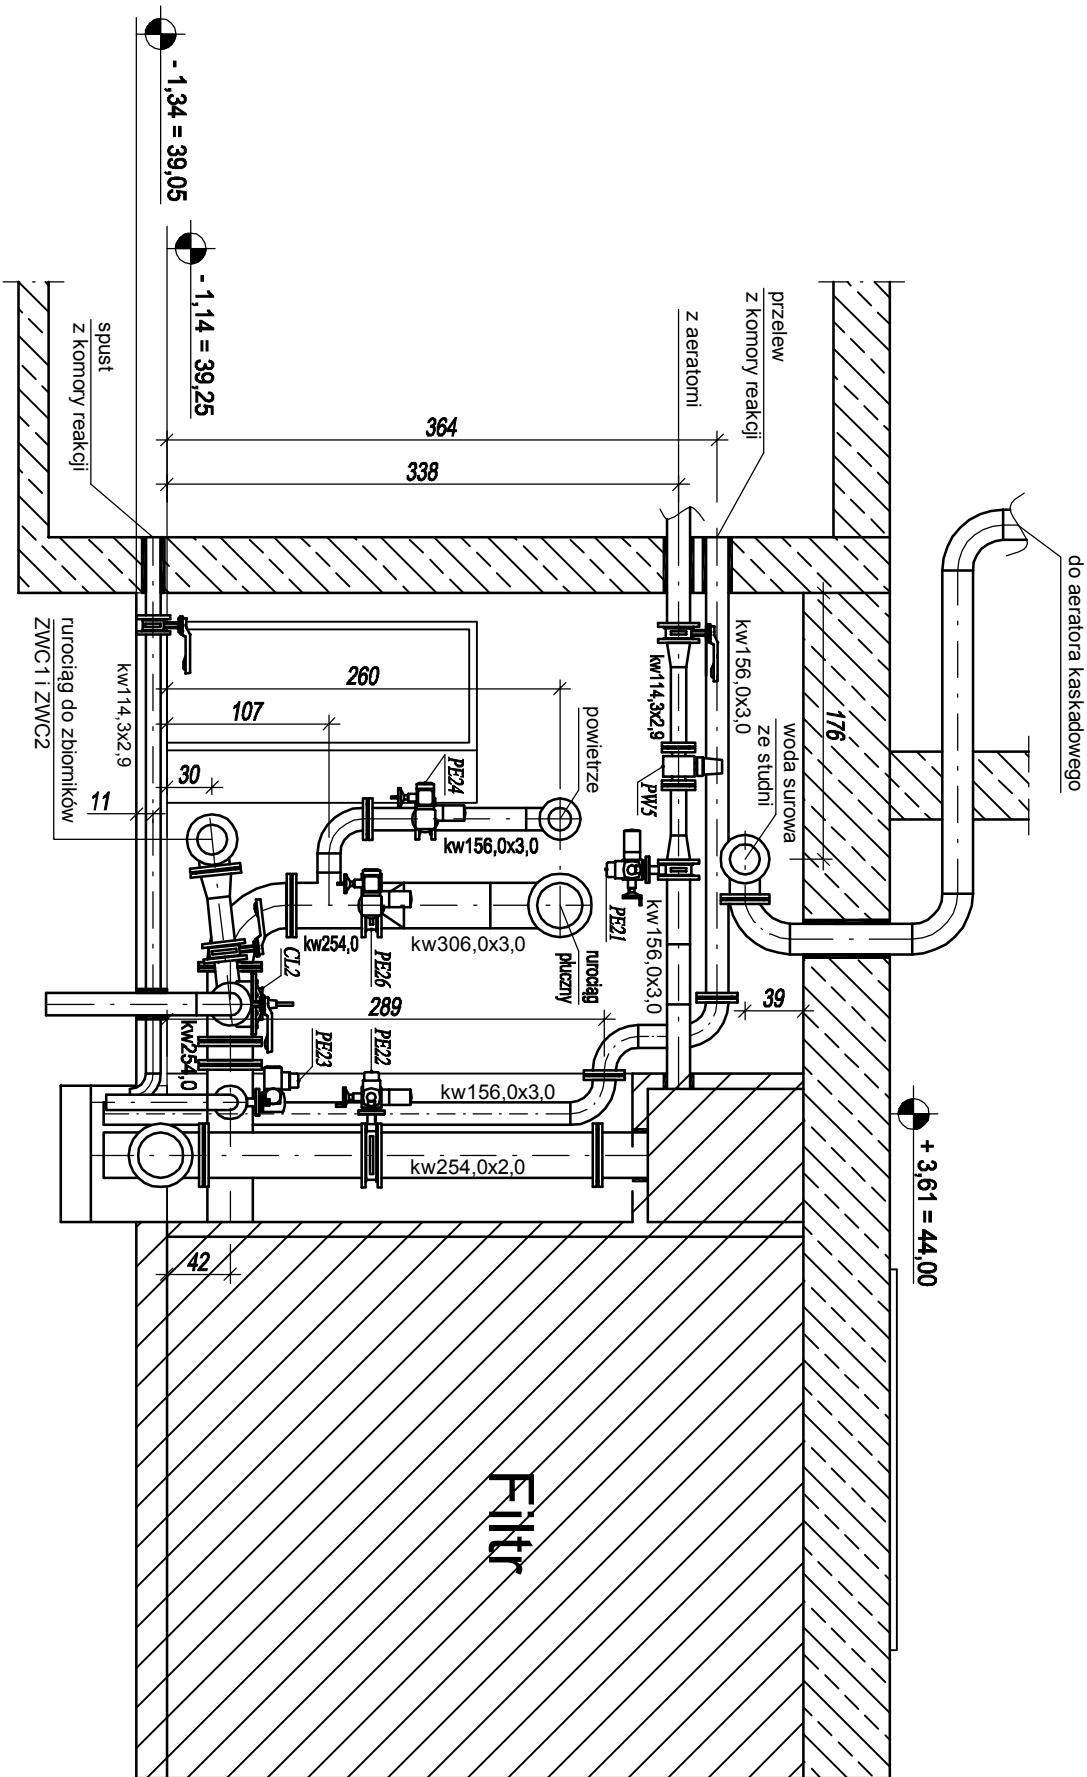

PW4, PW5, PW6, PW7 - przepływomierz na wodzie surowej DN100mm
PW8, PW9 PW10, PW11 - przepływomierz na spusście 1-go filtratu DN100mm

PE11, PE21, PE31, PE41 - PRZEPUSTNICE Z NAPĘDEM ELEKTRYCZNYM DN150mm: WODA SUROWA
PE12, PE22, PE32, PE42 - PRZEPUSTNICE Z NAPĘDEM ELEKTRYCZNYM DN250mm: POPŁUCZNY
PE13, PE23, PE33, PE43 - PRZEPUSTNICE Z NAPĘDEM ELEKTRYCZNYM DN100mm: SPUST 1 FILTRATU
PE14, PE24, PE34, PE44 - PRZEPUSTNICE Z NAPĘDEM ELEKTRYCZNYM DN150mm: POWIETRZE
PE15, PE25, PE35, PE45 - PRZEPUSTNICE Z NAPĘDEM ELEKTRYCZNYM DN150mm: WODA UZDATNIONA
PE16, PE26, PE36, PE46 - PRZEPUSTNICE Z NAPĘDEM ELEKTRYCZNYM DN250mm: WODA PŁUCZNA
CL1, CL2, CL3, CL4 - ZAWÓR REGULACYJNO-STEROWNICZY np. CLA-VAL DN150mm

Zakład Projektowania i Realizacji Inwestycji K O M A S.C. 91-420 Łódź, ul. Północna 27/29, pok. 111 tel/fax (42)630 04 84				Rodzaj proj. PBW	
Obiekt: Przebudowa, rozbudowa i modernizacja suw w Międzychodzie	Treść rys. : Przekrój 3 - 3 - pomieszczenie 1/21 - galeria rurociągów				
Projektował: inż. J. Kozłowski	Upr. bud	Podpis	Data: 04.2011		
Projektował: mgr inż. B. Kozłowski	LDD/1641/PWOS/10				Skala: 1:50
Sprawił: inż. H. Majewska	131/98/WŁ				Nr rys.