


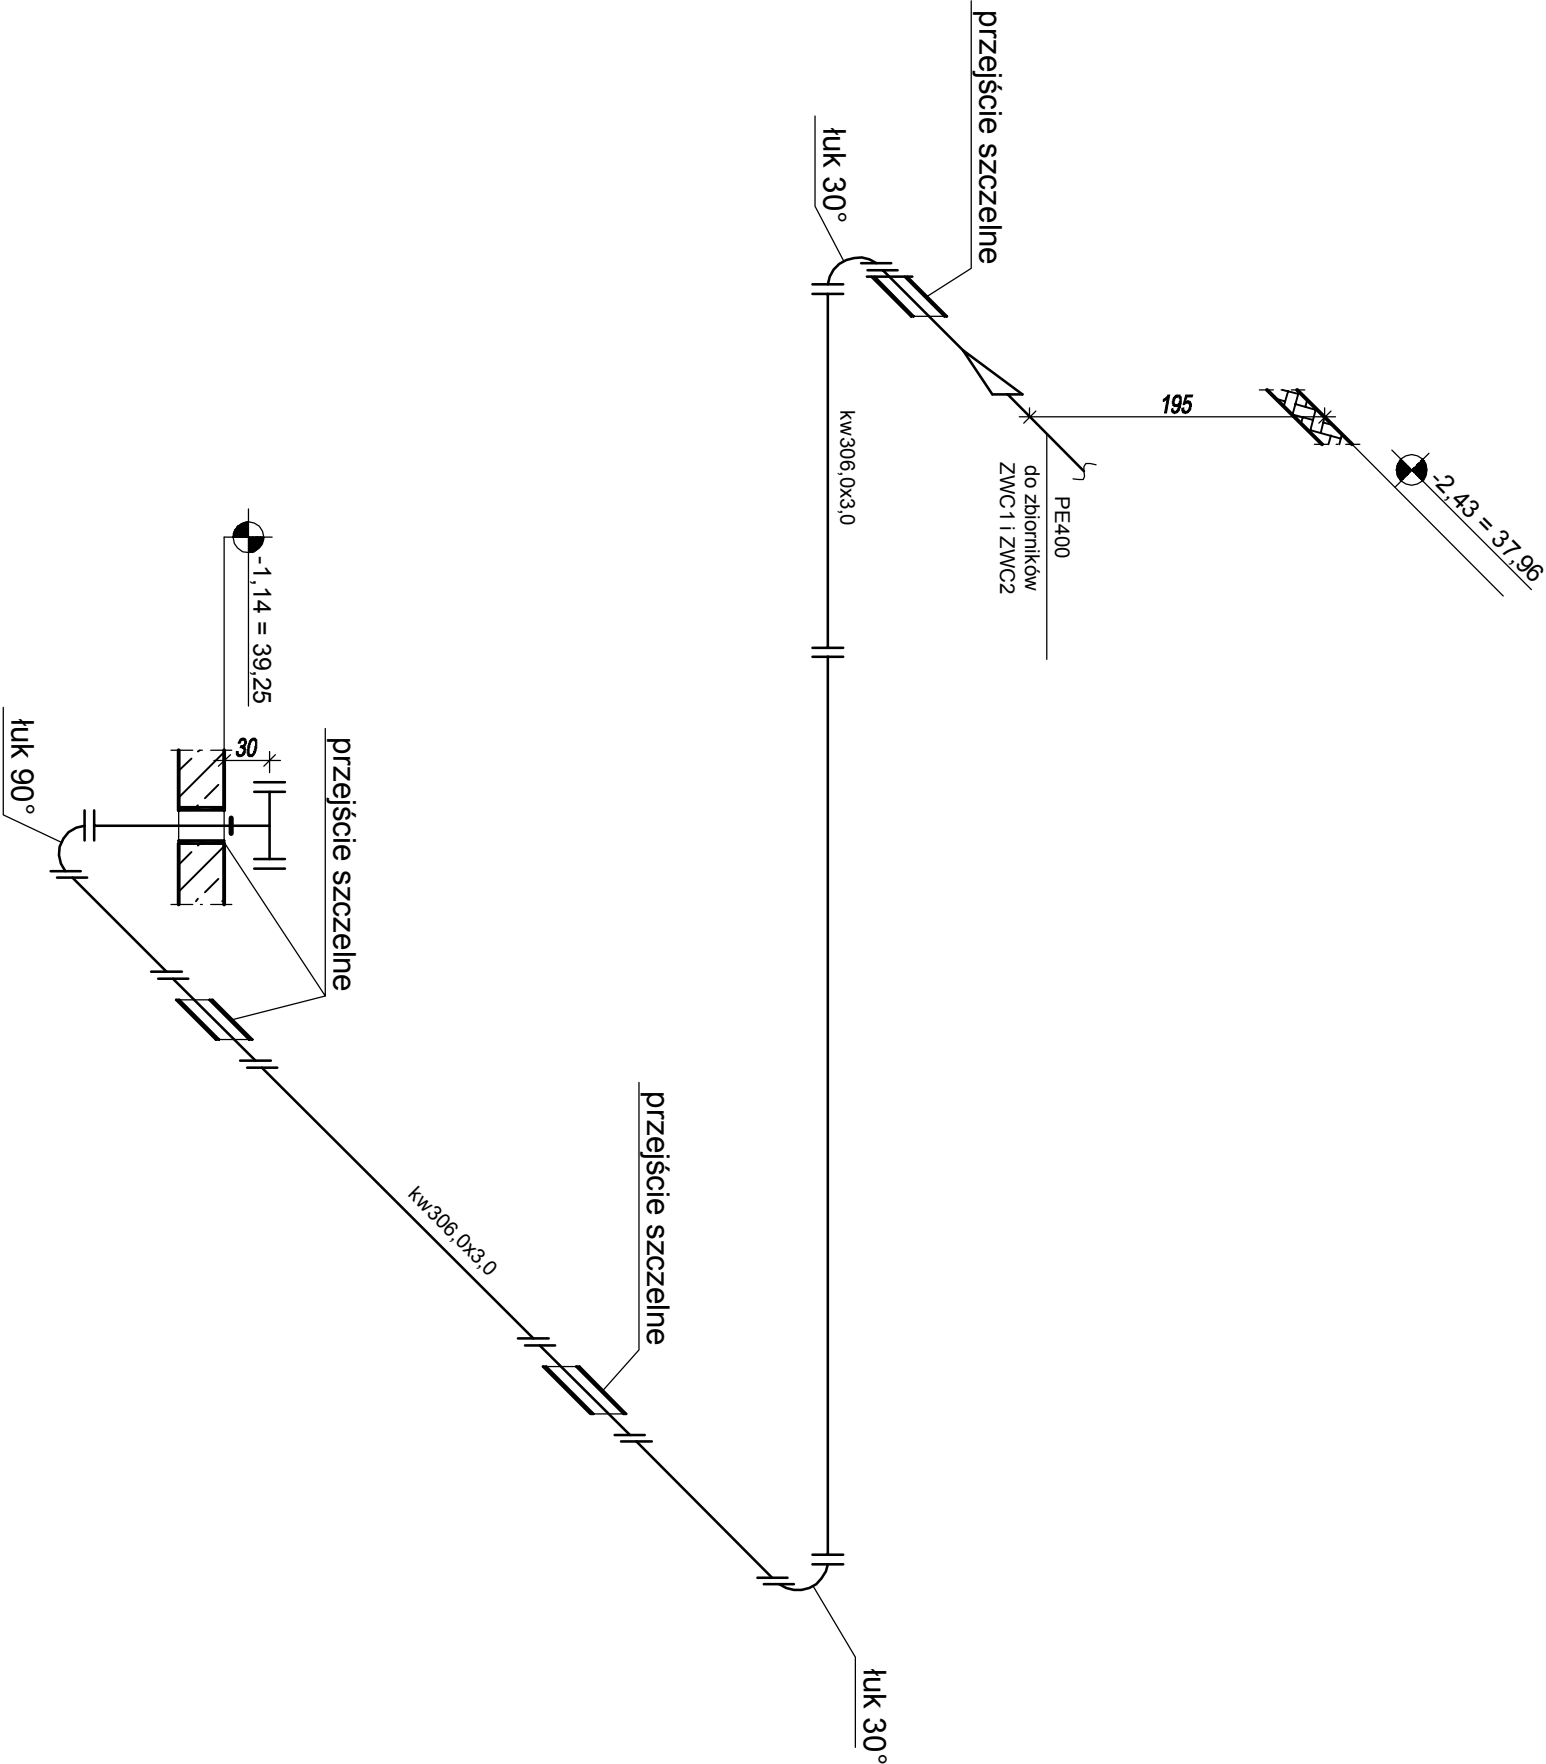

Zakład Projektowania i Realizacji Inwestycji			
KOMAS.C.			
91-420 Łódź, ul. Północna 27/29, pok. 111 tel/fax (42)630 04 84			
Obiekt: Przebudowa, rozbudowa i modernizacja suw w Miedzychodzie	Treść rys. : Aksonometria rurociągu doprowadzającego wodę na zbiorniki ZWC1 i ZWC2		Rodzaj proj. PBW
	Upr. bud	Podpis	
Projektował:	inż. J. Kozłowski	GP II 460 - 8/76	Data: 04.2011
Projektował:	mgr inż. B.Kozłowski	LOD/164/PWOS/10	Skala: 1:50
Sprawił:	inż. H. Majewska	131/98/WŁ	Nr rys. 9