


Załącznik nr 1 do uchwały Nr Rady Miejskiej Międzychodu z dnia

ZMIANA MIEJSCOWEGO PLANU ZAGOSPODAROWANIA PRZESTRZENNEGO GMINY MIĘDZYCHÓD - DLA CZĘŚCI OBRĘBU MIĘDZYCHÓD (UL. WIGURY)

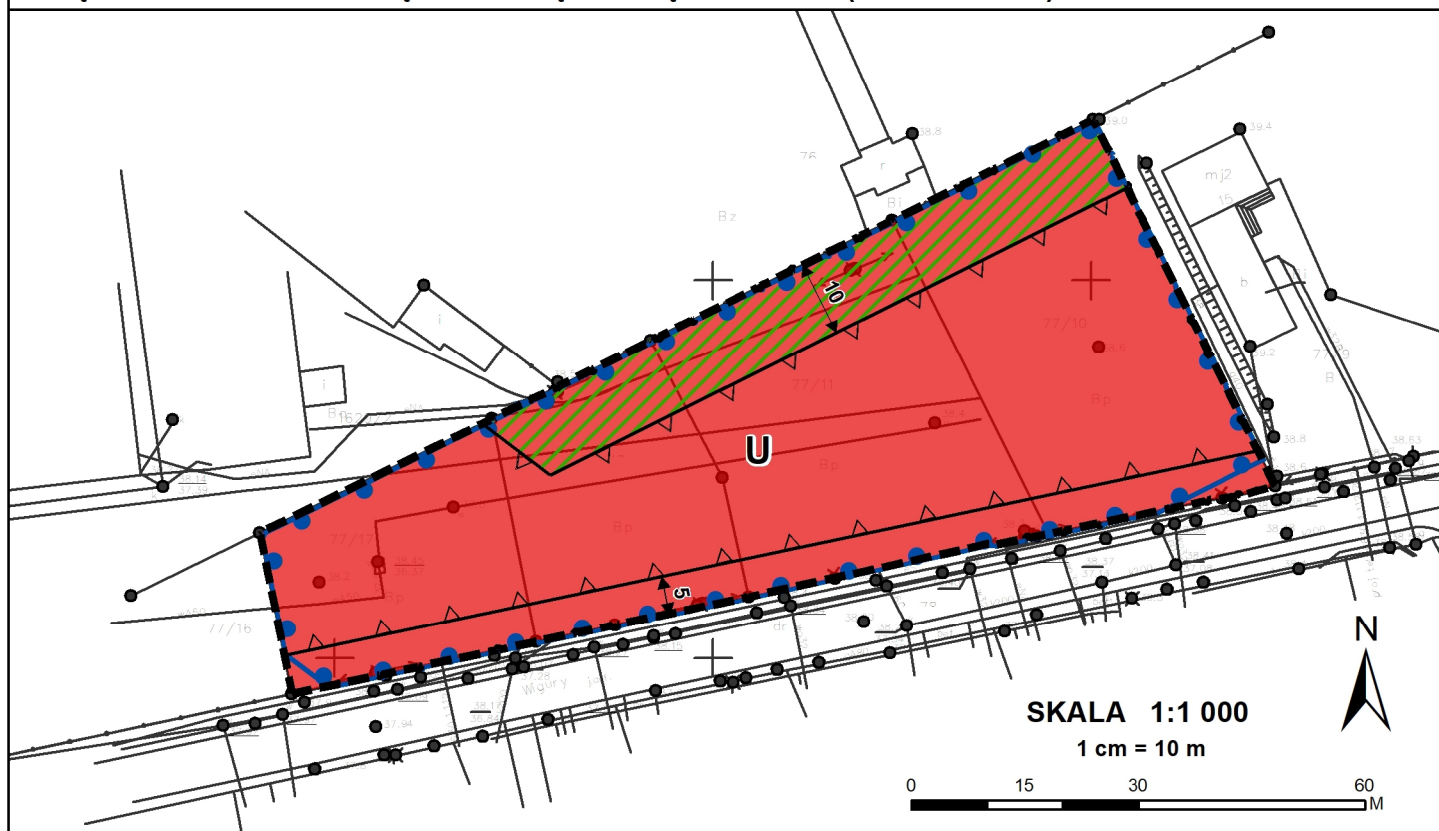

OZNACZENIA:

GRANICA ZMIANY MIEJSCOWEGO PLANU ZAGOSPODAROWANIA PRZESTRZENNEGO GMINY MIĘDZYCHÓD - DLA CZĘŚCI OBRĘBU MIĘDZYCHÓD (UL. WIGURY) BĘDĄCA JEDNOCZEŚNIE LINIĄ ROZGRANICZAJĄCĄ TERENY O RÓŻNYM PRZEZNACZENIU I RÓŻNYCH ZASADACH ZAGOSPODAROWANIA ORAZ GRANICĄ OBSZARÓW OCHRONNYCH GŁÓWNYCH ZBIORNIKÓW WÓD PODZIEMNYCH: NR 147 - DOLINA RZEKI WARTY I NR 146 - SUBZBIORNIK JEZIORO BYTYŃSKIE-WRONKI-TRZCIEL

NIEPRZEKRACZALNA LINIA ZABUDOWY


TEREN ZABUDOWY USŁUGOWEJ

STREFA SANITARNA 50 M OD CMENTARZA

STREFA OCHRONY KONSERWATORSKIEJ CMENTARZA

5 WYMIAROWANIE W METRACH

WYRYS ZE STUDIUM UWARUNKOWAŃ I KIERUNKÓW ZAGOSPODAROWANIA PRZESTRZENNEGO GMINY MIĘDZYCHÓD (UCHWAŁA NR LII/400/2010 RADY MIEJSKIEJ MIĘDZYCHÓD Z DNIA 21 KWIETNIA 2010 R., ZE ZMIANAMI)

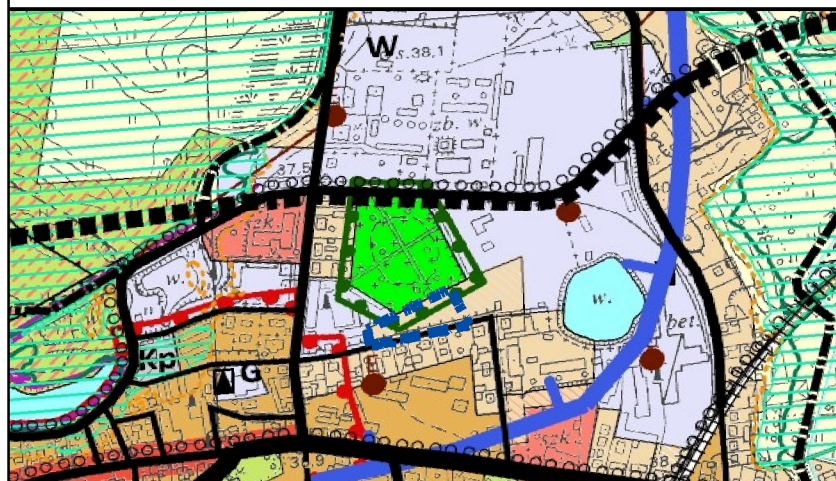

OZNACZENIA

- GRANICA ZMIANY MIEJSCOWEGO PLANU ZAGOSPODAROWANIA PRZESTRZENNEGO GMINY MIĘDZYCHÓD - DLA CZĘŚCI OBRĘBU MIĘDZYCHÓD (UL. WIGURY)
- PLANOWANE TERENY ZABUDOWY MIESZKANIOWEJ JEDNORODZINNEJ ORAZ USŁUG TOWARZYSZĄCYCH
- TERENY CMENTARZY
- TERENY ZABUDOWY TECHNICZNO-PRODUKCYJNEJ
- STREFA OCHRONY KONSERWATORSKIEJ CMENTARZA
- OBSZAR OCHRONNY GŁÓWNEGO ZBIORNIKA WÓD PODZIEMNYCH NR 147 - DOLINA RZEKI WARTY

skala 1:10000