


Załącznik nr 1 do uchwały Nr Rady Miejskiej Międzychodu z dnia

ZMIANA MIEJSCOWEGO PLANU ZAGOSPODAROWANIA PRZESTRZENNEGO GMINY MIĘDZYCHÓD - DLA CZĘŚCI OBRĘBU MIĘDZYCHÓD (UL. WIGURY)

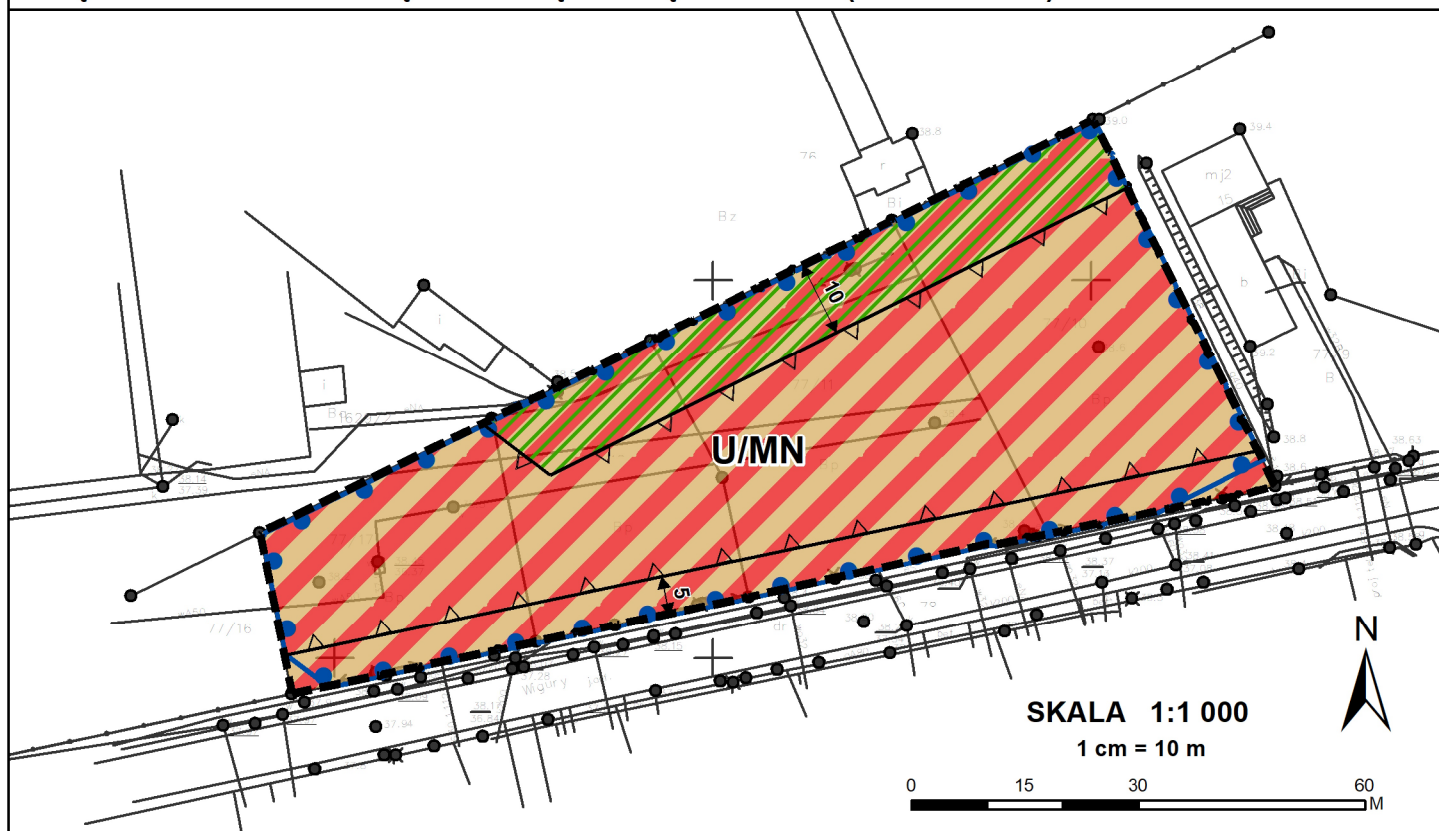

OZNACZENIA:

 GRANICA ZMIANY MIEJSCOWEGO PLANU ZAGOSPODAROWANIA PRZESTRZENNEGO GMINY MIĘDZYCHÓD - DLA CZĘŚCI OBRĘBU MIĘDZYCHÓD (UL. WIGURY) BĘDĄCA JEDNOCZEŚNIE LINIĄ ROZGRANICZAJĄCĄ TERENY O RÓŻNYM PRZEZNACZENIU I RÓŻNYCH ZASADACH ZAGOSPODAROWANIA ORAZ GRANICĄ OBSZARÓW OCHRONNYCH GŁÓWNYCH ZBIORNIKÓW WÓD PODZIEMNYCH: NR 147 - DOLINA RZEKI WARTY I NR 146 - SUBZBIORNIK JEZIORO BYTYŃSKIE-WRONKI-TRZCIEL

 NIEPRZEKRACZALNA LINIA ZABUDOWY

 **U/MN** TEREN ZABUDOWY USŁUGOWEJ LUB MIESZKANIOWEJ JEDNORODZINNEJ


 STREFA OCHRONY KONSERWATORSKIEJ CMENTARZA

 5 WYMIAROWANIE W METRACH

OZNACZENIA INFORMACYJNE NIEBĘDĄCE USTALENIAMI ZMIANY PLANU:

 STREFA SANITARNA 50 M OD NIECZYNNEGO CMENTARZA

WYRYS ZE STUDIUM UWARUNKOWAŃ I KIERUNKÓW ZAGOSPODAROWANIA PRZESTRZENNEGO GMINY MIĘDZYCHÓD (UCHWAŁA NR LII/400/2010 RADY MIEJSKIEJ MIĘDZYCHODU Z DNIA 21 KWIETNIA 2010 R., ZE ZMIANAMI)

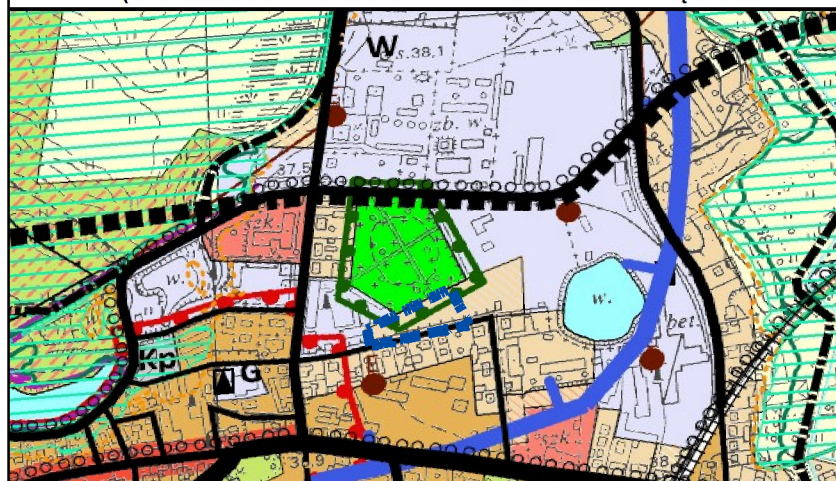

OZNACZENIA

-  GRANICA ZMIANY MIEJSCOWEGO PLANU ZAGOSPODAROWANIA PRZESTRZENNEGO GMINY MIĘDZYCHÓD - DLA CZĘŚCI OBRĘBU MIĘDZYCHÓD (UL. WIGURY)
-  PLANOWANE TERENY ZABUDOWY MIESZKANIOWEJ JEDNORODZINNEJ ORAZ USŁUG TOWARZYSZĄCYCH
-  TERENY CMENTARZY
-  TERENY ZABUDOWY TECHNICZNO-PRODUKCYJNEJ
-  STREFA OCHRONY KONSERWATORSKIEJ CMENTARZA
-  OBSZAR OCHRONNY GŁÓWNEGO ZBIORNIKA WÓD PODZIEMNYCH NR 147 - DOLINA RZEKI WARTY

skala 1:10000