


ZMIANA MIEJSCOWEGO PLANU ZAGOSPODAROWANIA PRZESTRZENNEGO
GMINY MIĘDZYCHÓD - DLA CZĘŚCI OBRĘBU BIELSKO (UL.FIOŁKOWA, UL. HUBAŁA) - CZĘŚĆ A

Z A Ł A C Z N I K N R 1 -
do uchwały nr/...../2023
Rady Miejskiej Międzychodu
z dnia 2023 r.

RYSUNEK PLANU ARKUSZ NR 2
SKALA 1: 1000

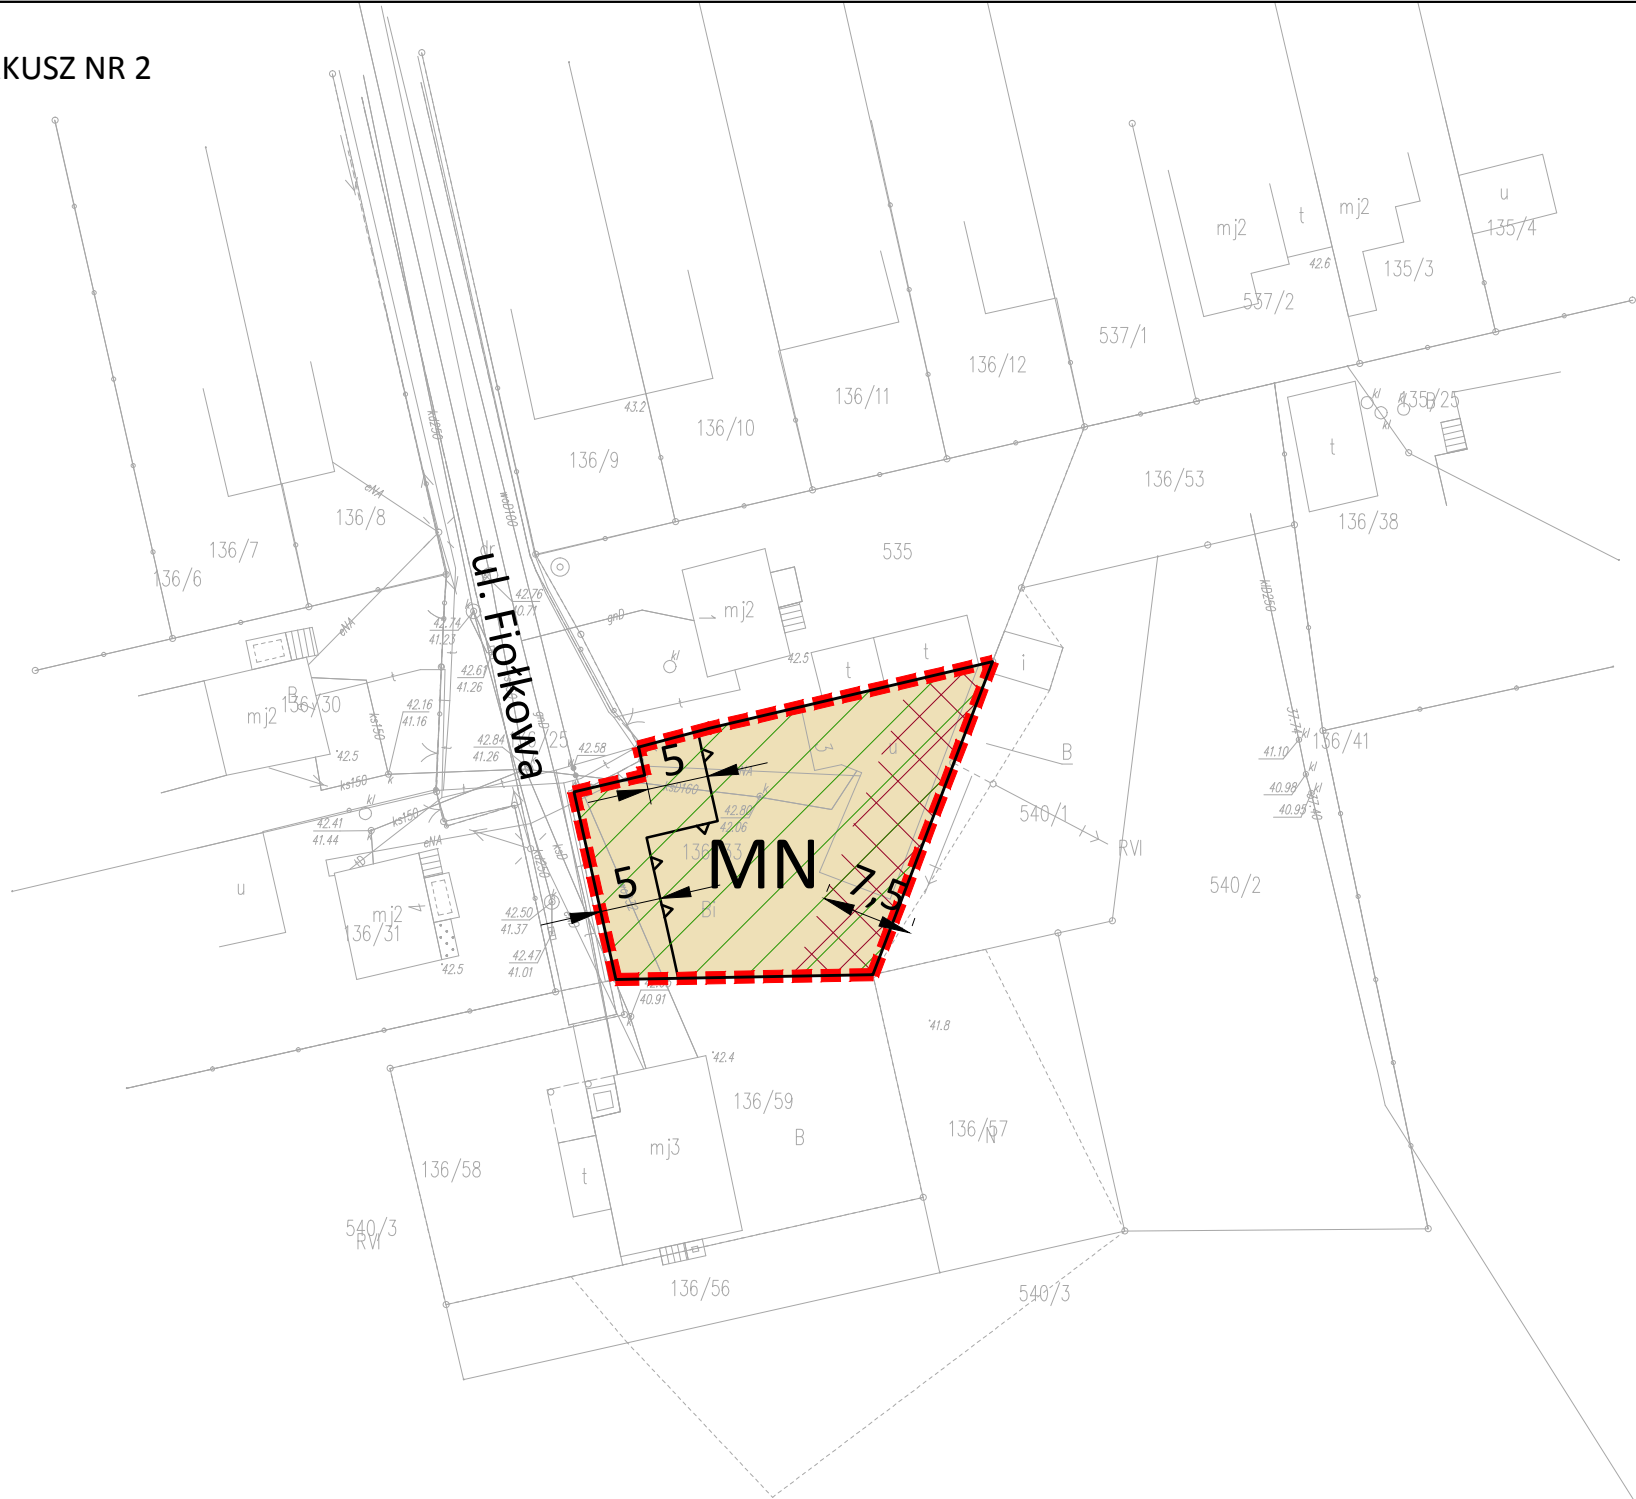

WYRYS ZE STUDIUM UWARUNKWAŃ I KIERUNKÓW
ZAGOSPODAROWANIA PRZESTRZENNEGO GMINY MIĘDZYCHÓD
(UCHWAŁA Nr LII/400/2010 RADY MIEJSKIEJ MIĘDZYCHODU
z dnia 21 kwietnia 2010 r. z późniejszymi zmianami)
SKALA 1:10 000



■■■■■ GRANICA TERENU OBJĘTEGO OPRACOWANIEM MPZP

TERENY ZABUDOWY MIESZKANIOWEJ
JEDNORODZINNEJ ORAZ USŁUG TOWARZYSZĄCYCH
MN-TERENY ZABUDOWY MIESZKANIOWEJ
JEDNORODZINNEJ ORAZ USŁUG TOWARZYSZĄCYCH
ML-ZABUDOWY LETNISKOWEJ

NAPOWIETRZNE LINIE ELEKTROENERGETYCZNE
ŚREDNIEGO NAPIĘCIA ORAZ STACJE
TRANSFORMATOROWE

OZNACZENIA DO RYSUNKU PLANU:

- GRANICA OBSZARU OBJĘTEGO PLANEM
- LINIA ROZGRANICZAJĄCA TERENY O RÓŻNYM PRZEZNACZENIU LUB RÓŻNYCH ZASADACH ZAGOSPODAROWANIA
- ▲ NIEPRZEKRACZALNA LINIA ZABUDOWY
- 16,5 WYMIARY
- MN TEREN ZABUDOWY MIESZKANIOWEJ JEDNORODZINNEJ
- XXX PAS TECHNOLOGICZNY NAPOWIETRZNYCH LINII ELEKTROENERGETYCZNYCH ŚREDNIEGO NAPIĘCIA
- /// MIĘDZYCHODZKI OBSZAR CHRONIONEGO KRAJOBRAZU

CAŁY OBSZAR OBJĘTY PLANEM ZNAJDUJE SIĘ
W OBSZARZE GŁÓWNEGO ZBIORNIKA
WÓD PODZIEMNYCH NR 146