



ZMIANA MIEJSCOWEGO PLANU ZAGOSPODAROWANIA PRZESTRZENNEGO
GMINY MIĘDZYCHÓD - CZĘŚĆ OBRĘBU MIĘDZYCHÓD: DZ. NR 1297/20

Z A Ł A C Z N I K N R 1 -
do uchwały nr/...../2023
Rady Miejskiej Międzychodu
z dnia 2023 r.

RYSUNEK PLANU **PROJEKT 04.05.2023 R.**
SKALA 1: 1000

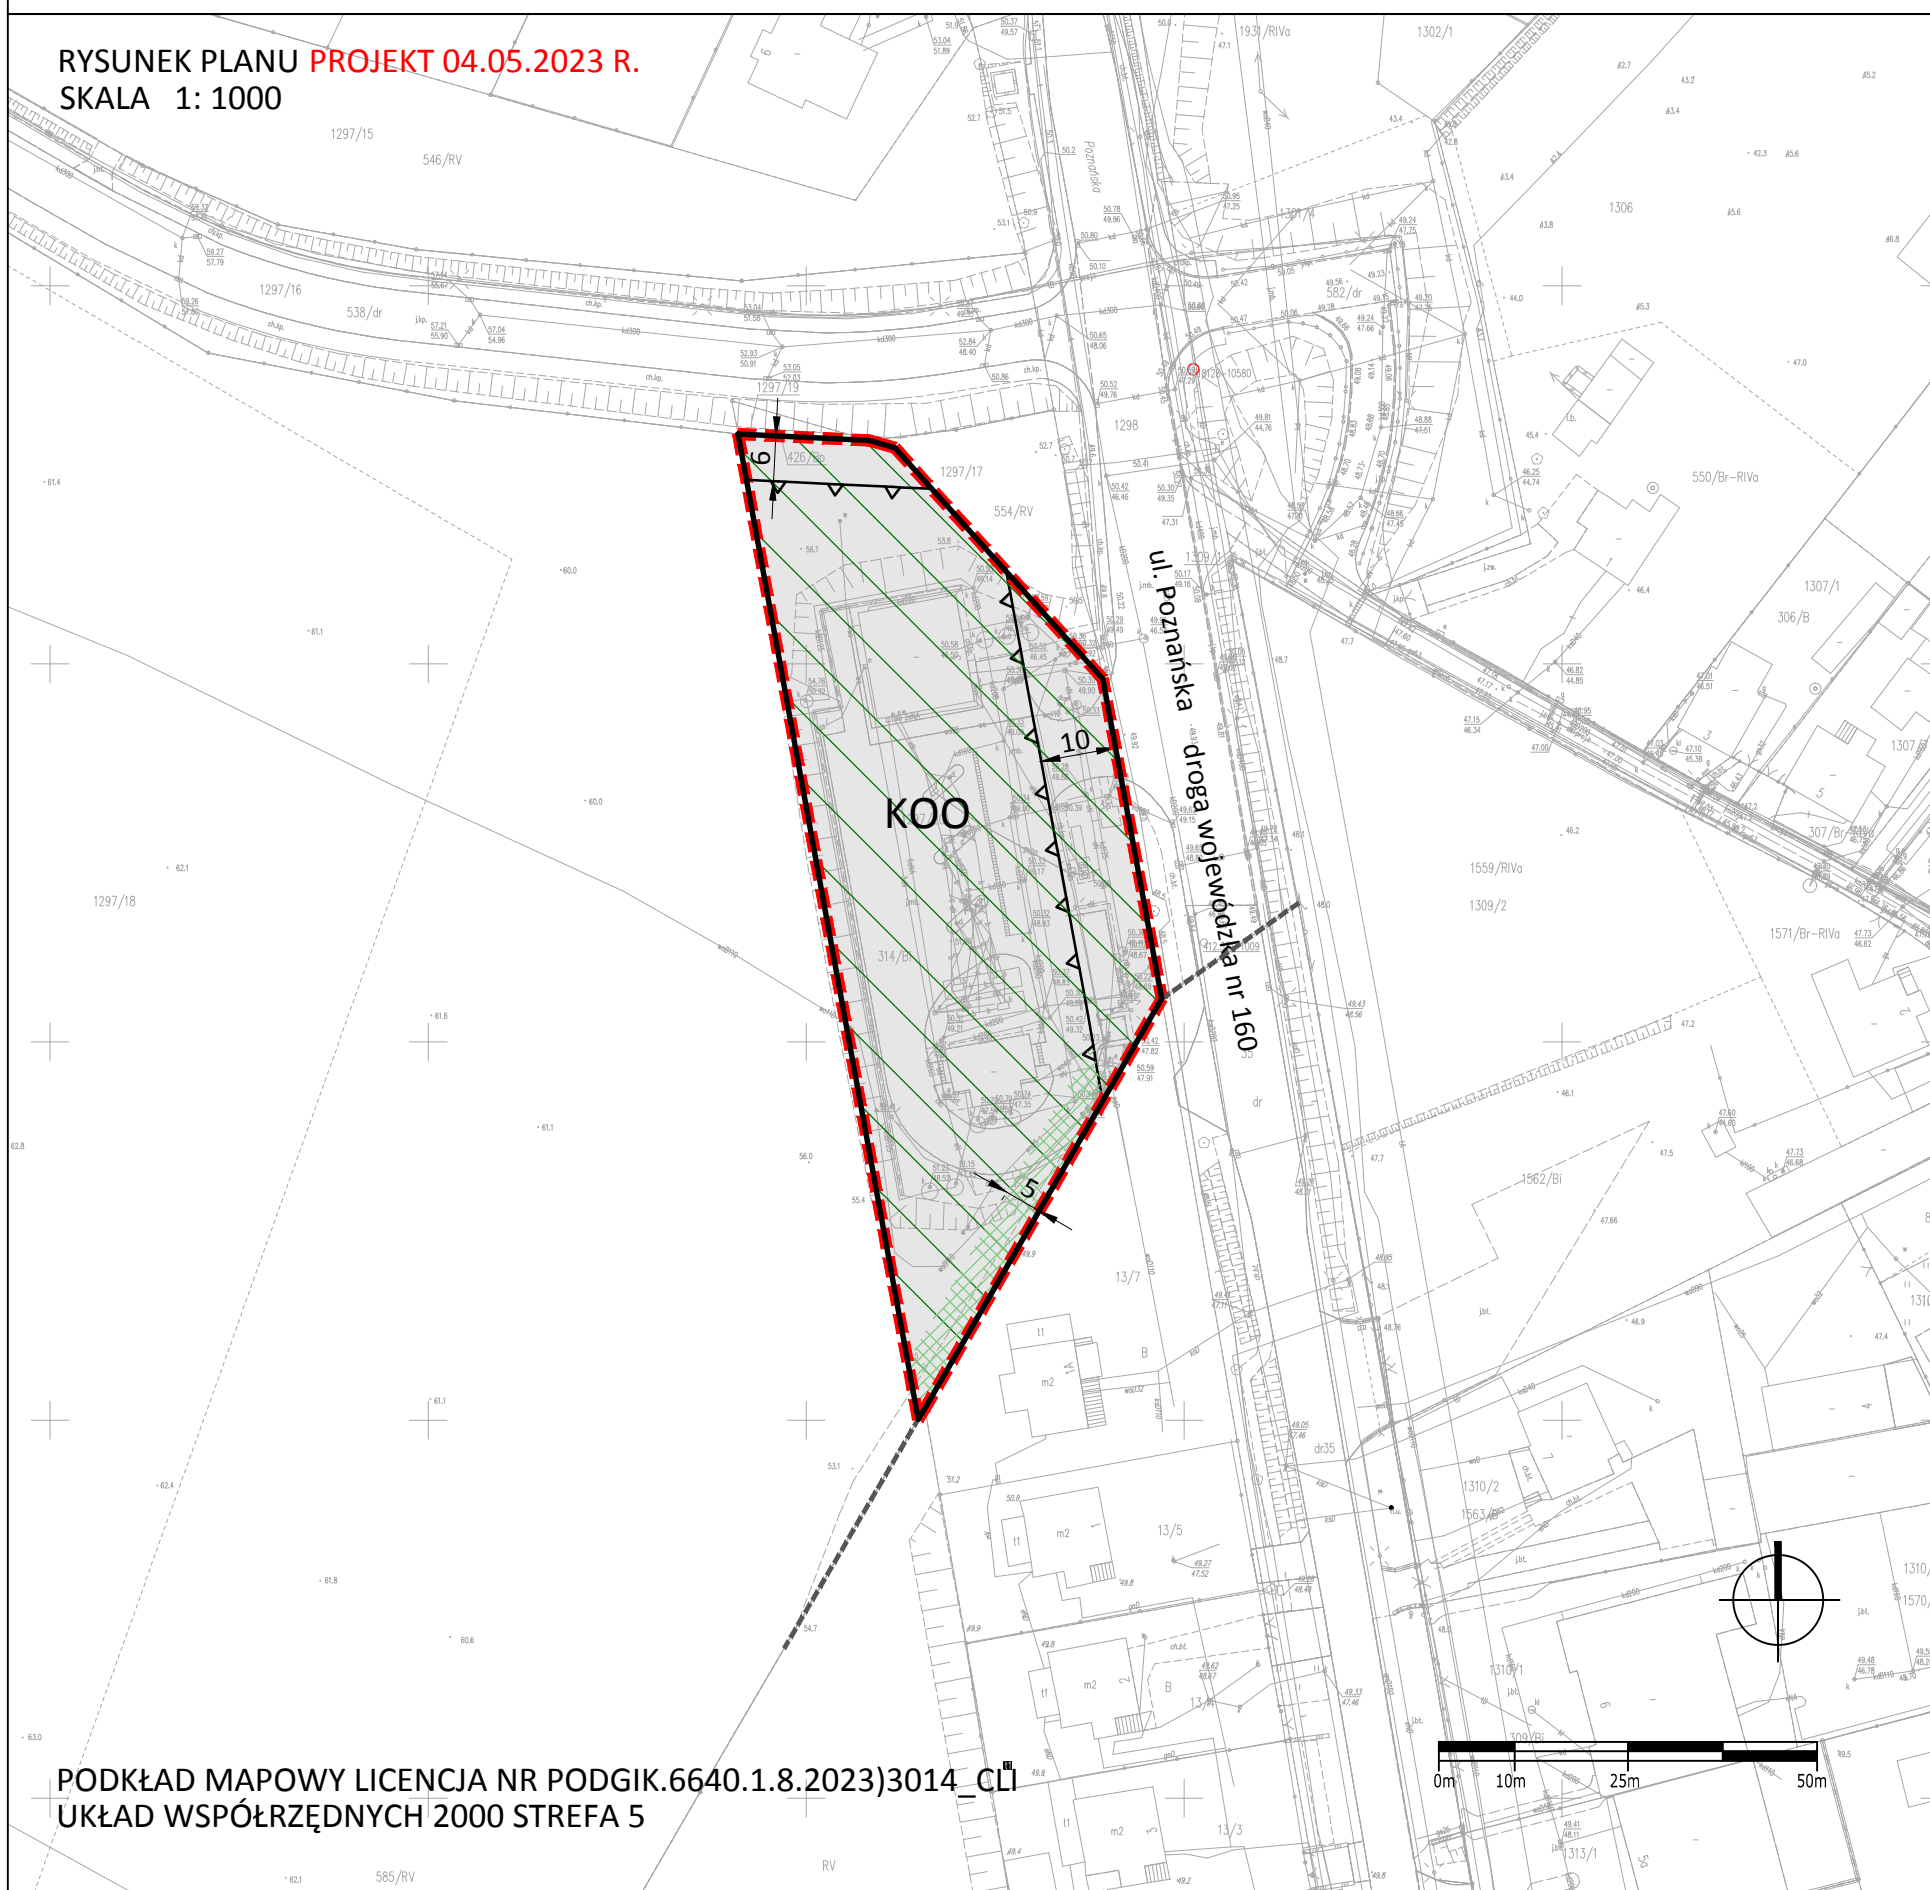

WYRYS ZE STUDIUM UWARUNKOWAŃ I KIERUNKÓW
ZAGOSPODAROWANIA PRZESTRZENNEGO GMINY MIĘDZYCHÓD
(UCHWAŁA Nr LII/400/2010 RADY MIEJSKIEJ MIĘDZYCHODU
z dnia 21 kwietnia 2010 r. z późniejszymi zmianami)
SKALA 1:10 000

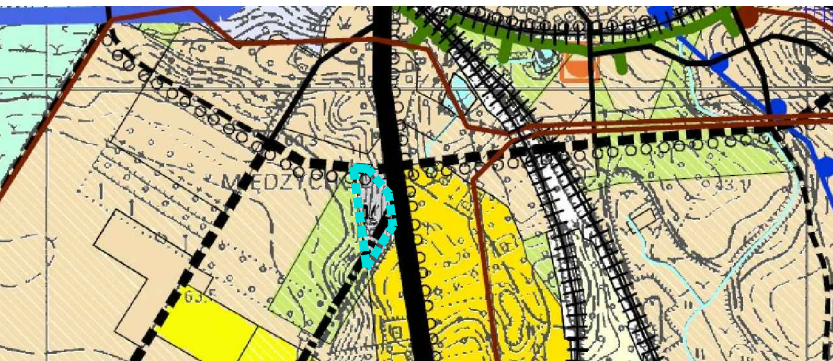

- GRANICA TERENU OBJĘTEGO OPRACOWANIEM MPZP
- TERENY OBSŁUGI KOMUNIKACJI
- Kp, KSp - parkingi
- Kg, KSG - zespoły garaży
- Ks, KSS - stacje paliw
- GRANICA OBSZARU CHRONIONEGO KRAJOBRAZU
- GRANICA ADMINISTRACYJNA MIASTA MIĘDZYCHÓD

OZNACZENIA DO RYSUNKU PLANU:

- GRANICA OBSZARU OBJĘTEGO PLANEM
- LINIA ROZGRANICZAJĄCA TERENY O RÓŻNYM PRZEZNACZENIU LUB RÓŻNYCH ZASADACH ZAGOSPODAROWANIA
- NIEPRZEKRACZALNA LINIA ZABUDOWY
- WYMIARY
- KOO - TEREN OBSŁUGI PODRÓŻNYCH
- OBSZAR CHRONIONEGO KRAJOBRAZU "H" MIĘDZYCHÓD
- ZIELEŃ IZOLACYJNA
- CAŁY OBSZAR OBJĘTY PLANEM ZNAJDUJE SIĘ W OBSZARZE GŁÓWNEGO ZBIORNIKA WÓD PODZIEMNYCH NR 146
- ul. Poznańska - NAZWY WŁASNE ULIC
- GRANICA ADMINISTRACYJNA MIASTA MIĘDZYCHÓD

PODKŁAD MAPOWY LICENCJA NR PODGIK.6640.1.8.2023)3014_C1
UKŁAD WSPÓŁRZĘDNYCH 2000 STREFA 5